
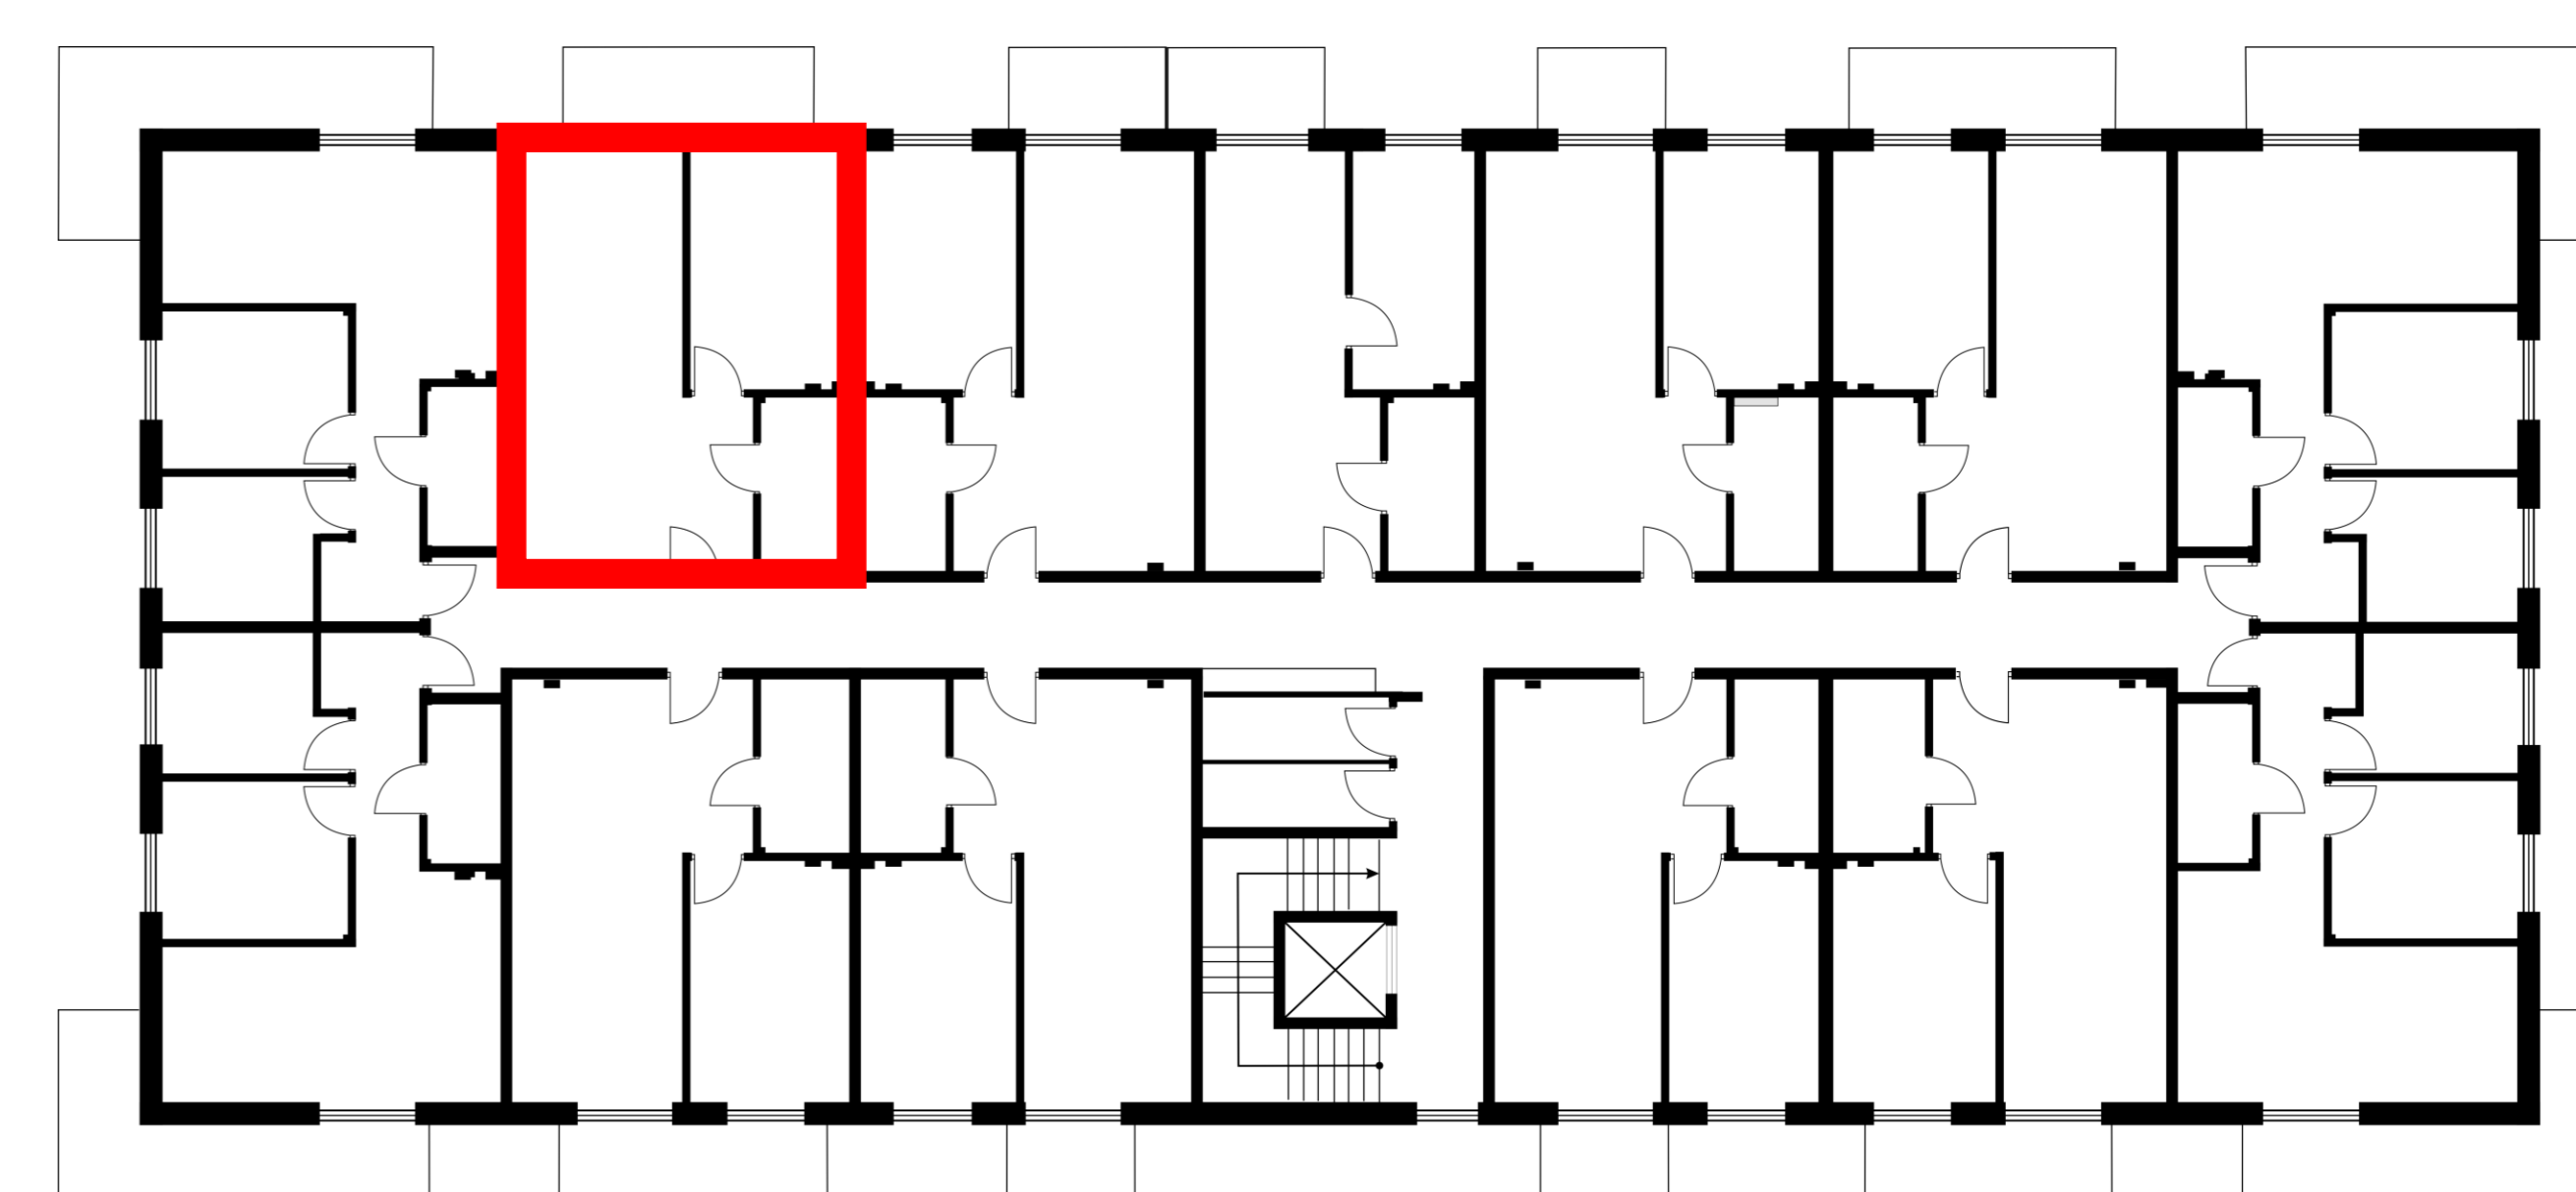


OSIEDLE BRZozOWE 3

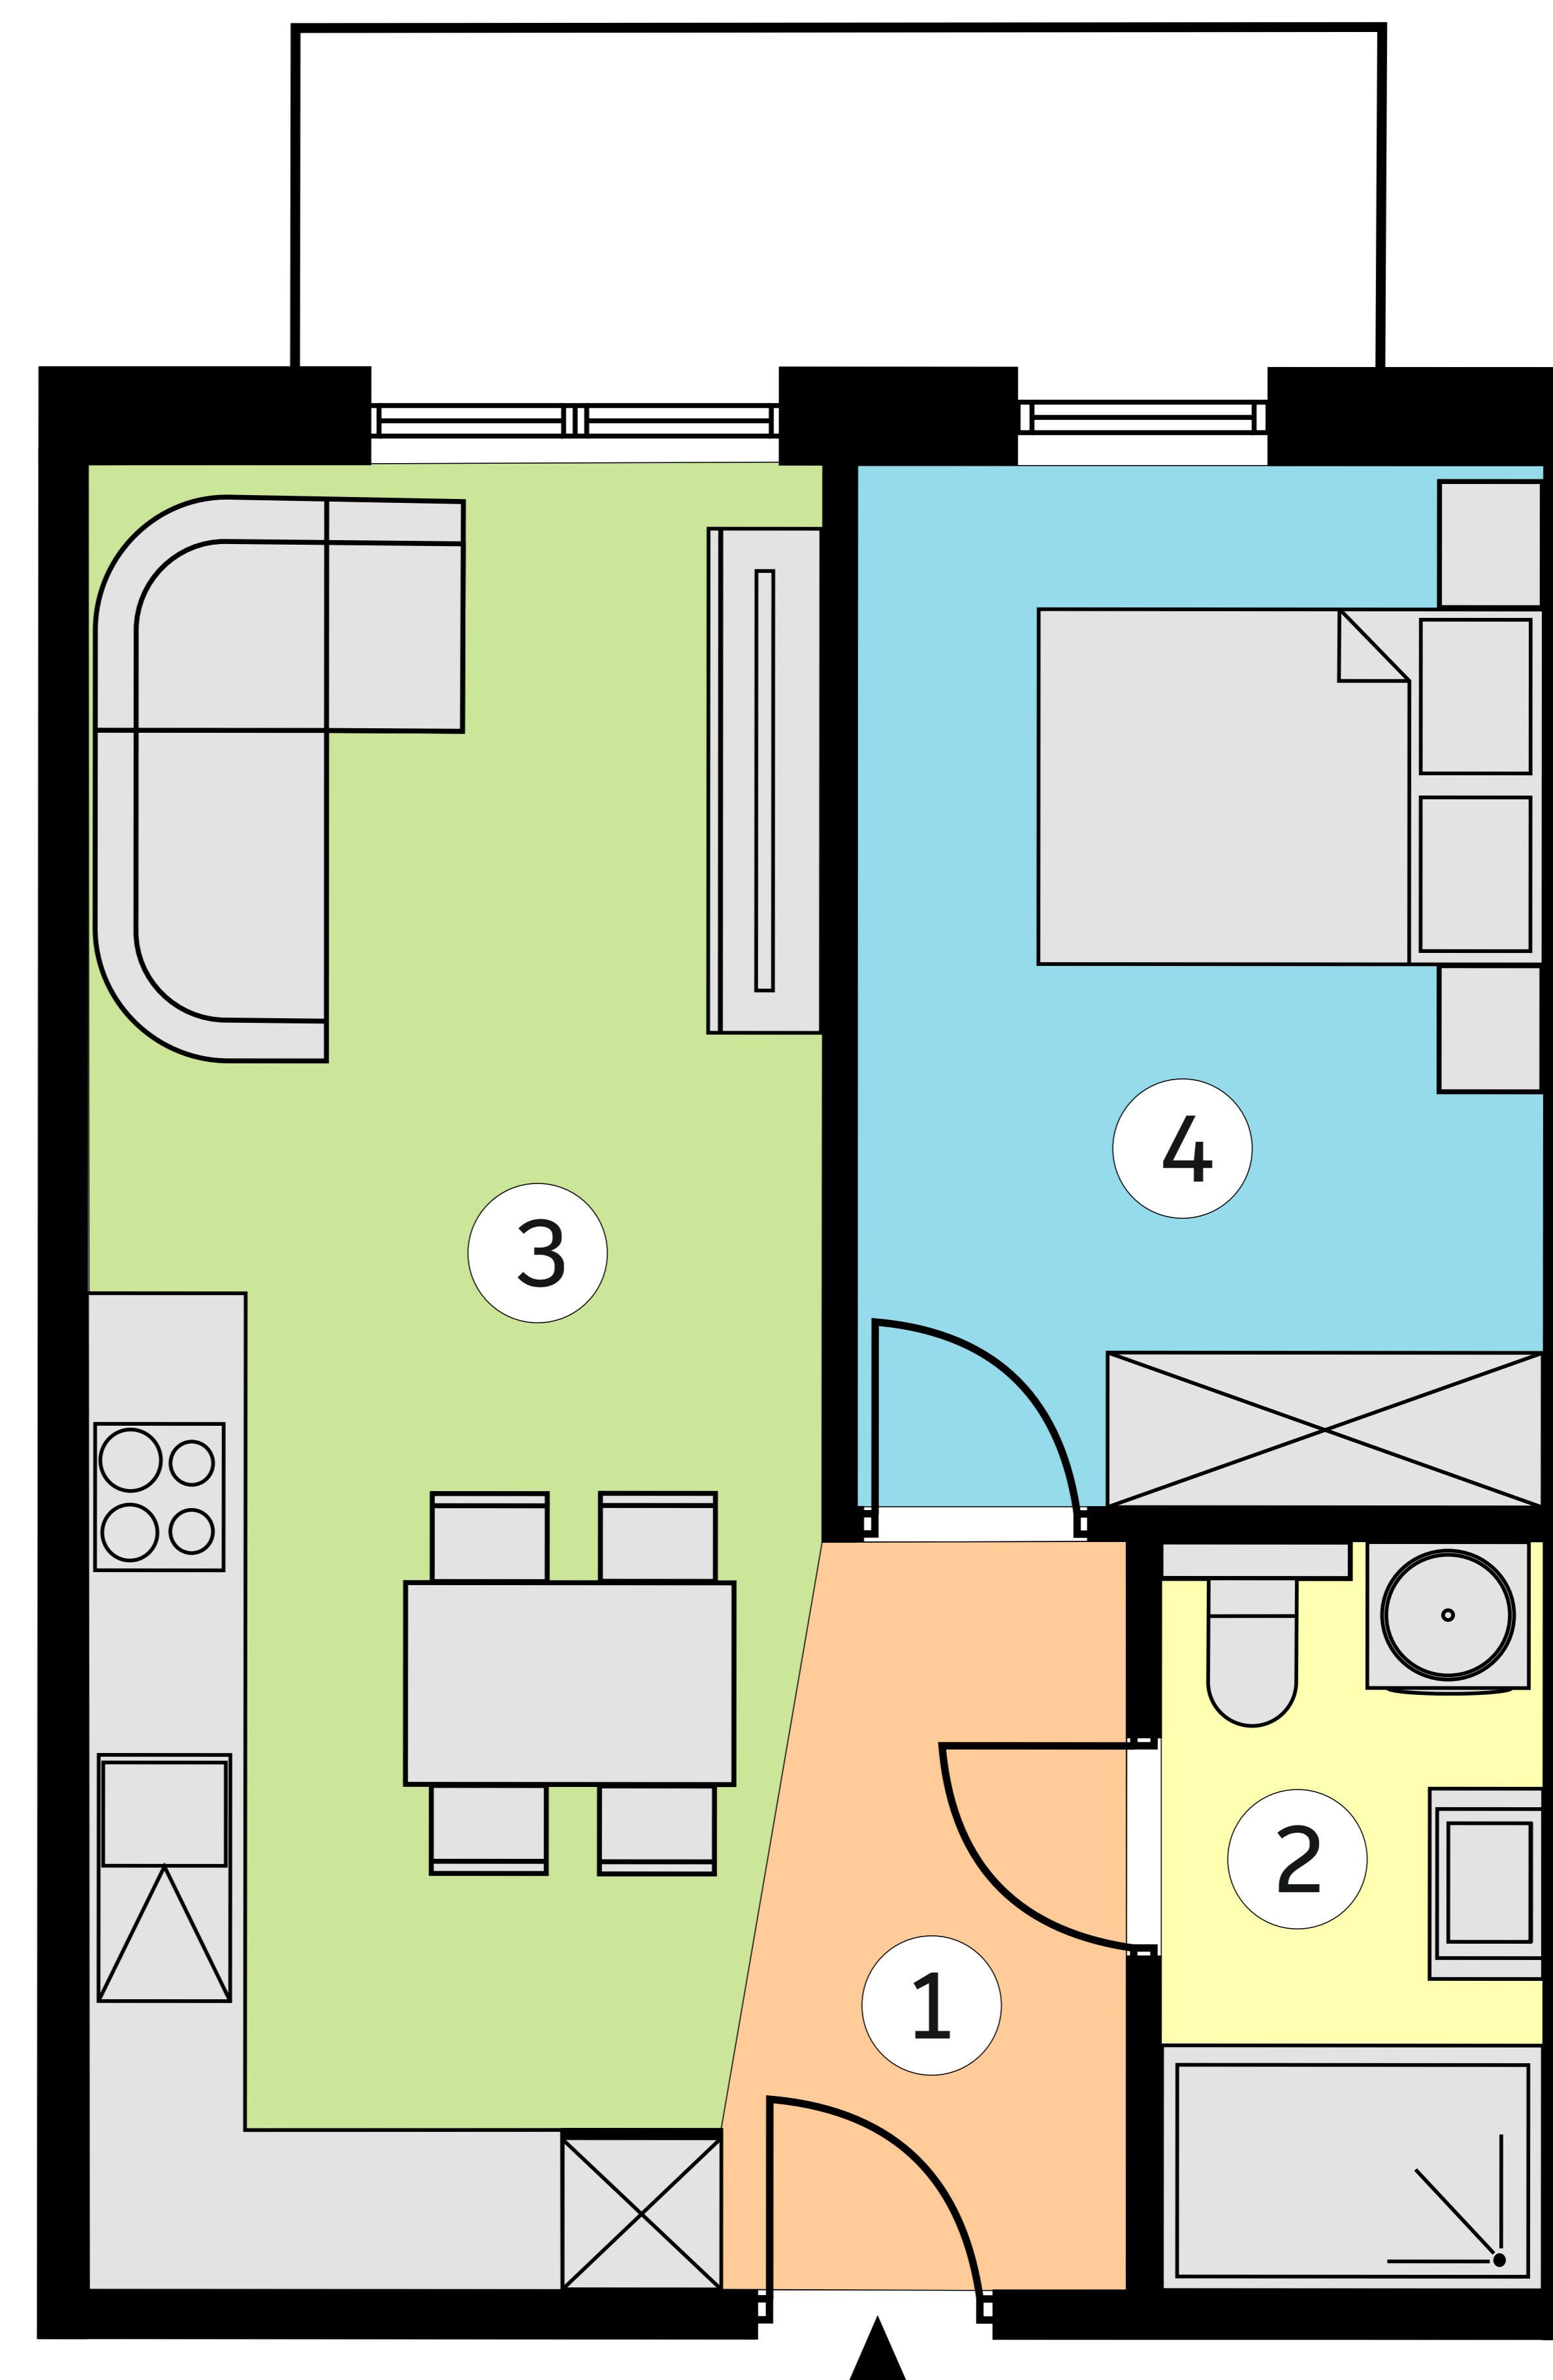

lokal K12/2p/M31
metraż 39,61 m²

Budynek 12
piętro 2

1	KOMUNIKACJA	3,93 m ²
2	ŁAZIENKA	4,41 m ²
3	SALON Z ANEKSEM KUCHENNYM	20,41 m ²
4	POKÓJ	10,86 m ²

Wymiary pomieszczeń podano na podstawie projektu budowlanego. W toku budowy mogą wystąpić różnice w stosunku do stanu wynikającego z projektu lub specyfikacji prac budowlanych. Aranżacja jest przykładowa i nie stanowi oferty handlowej.