
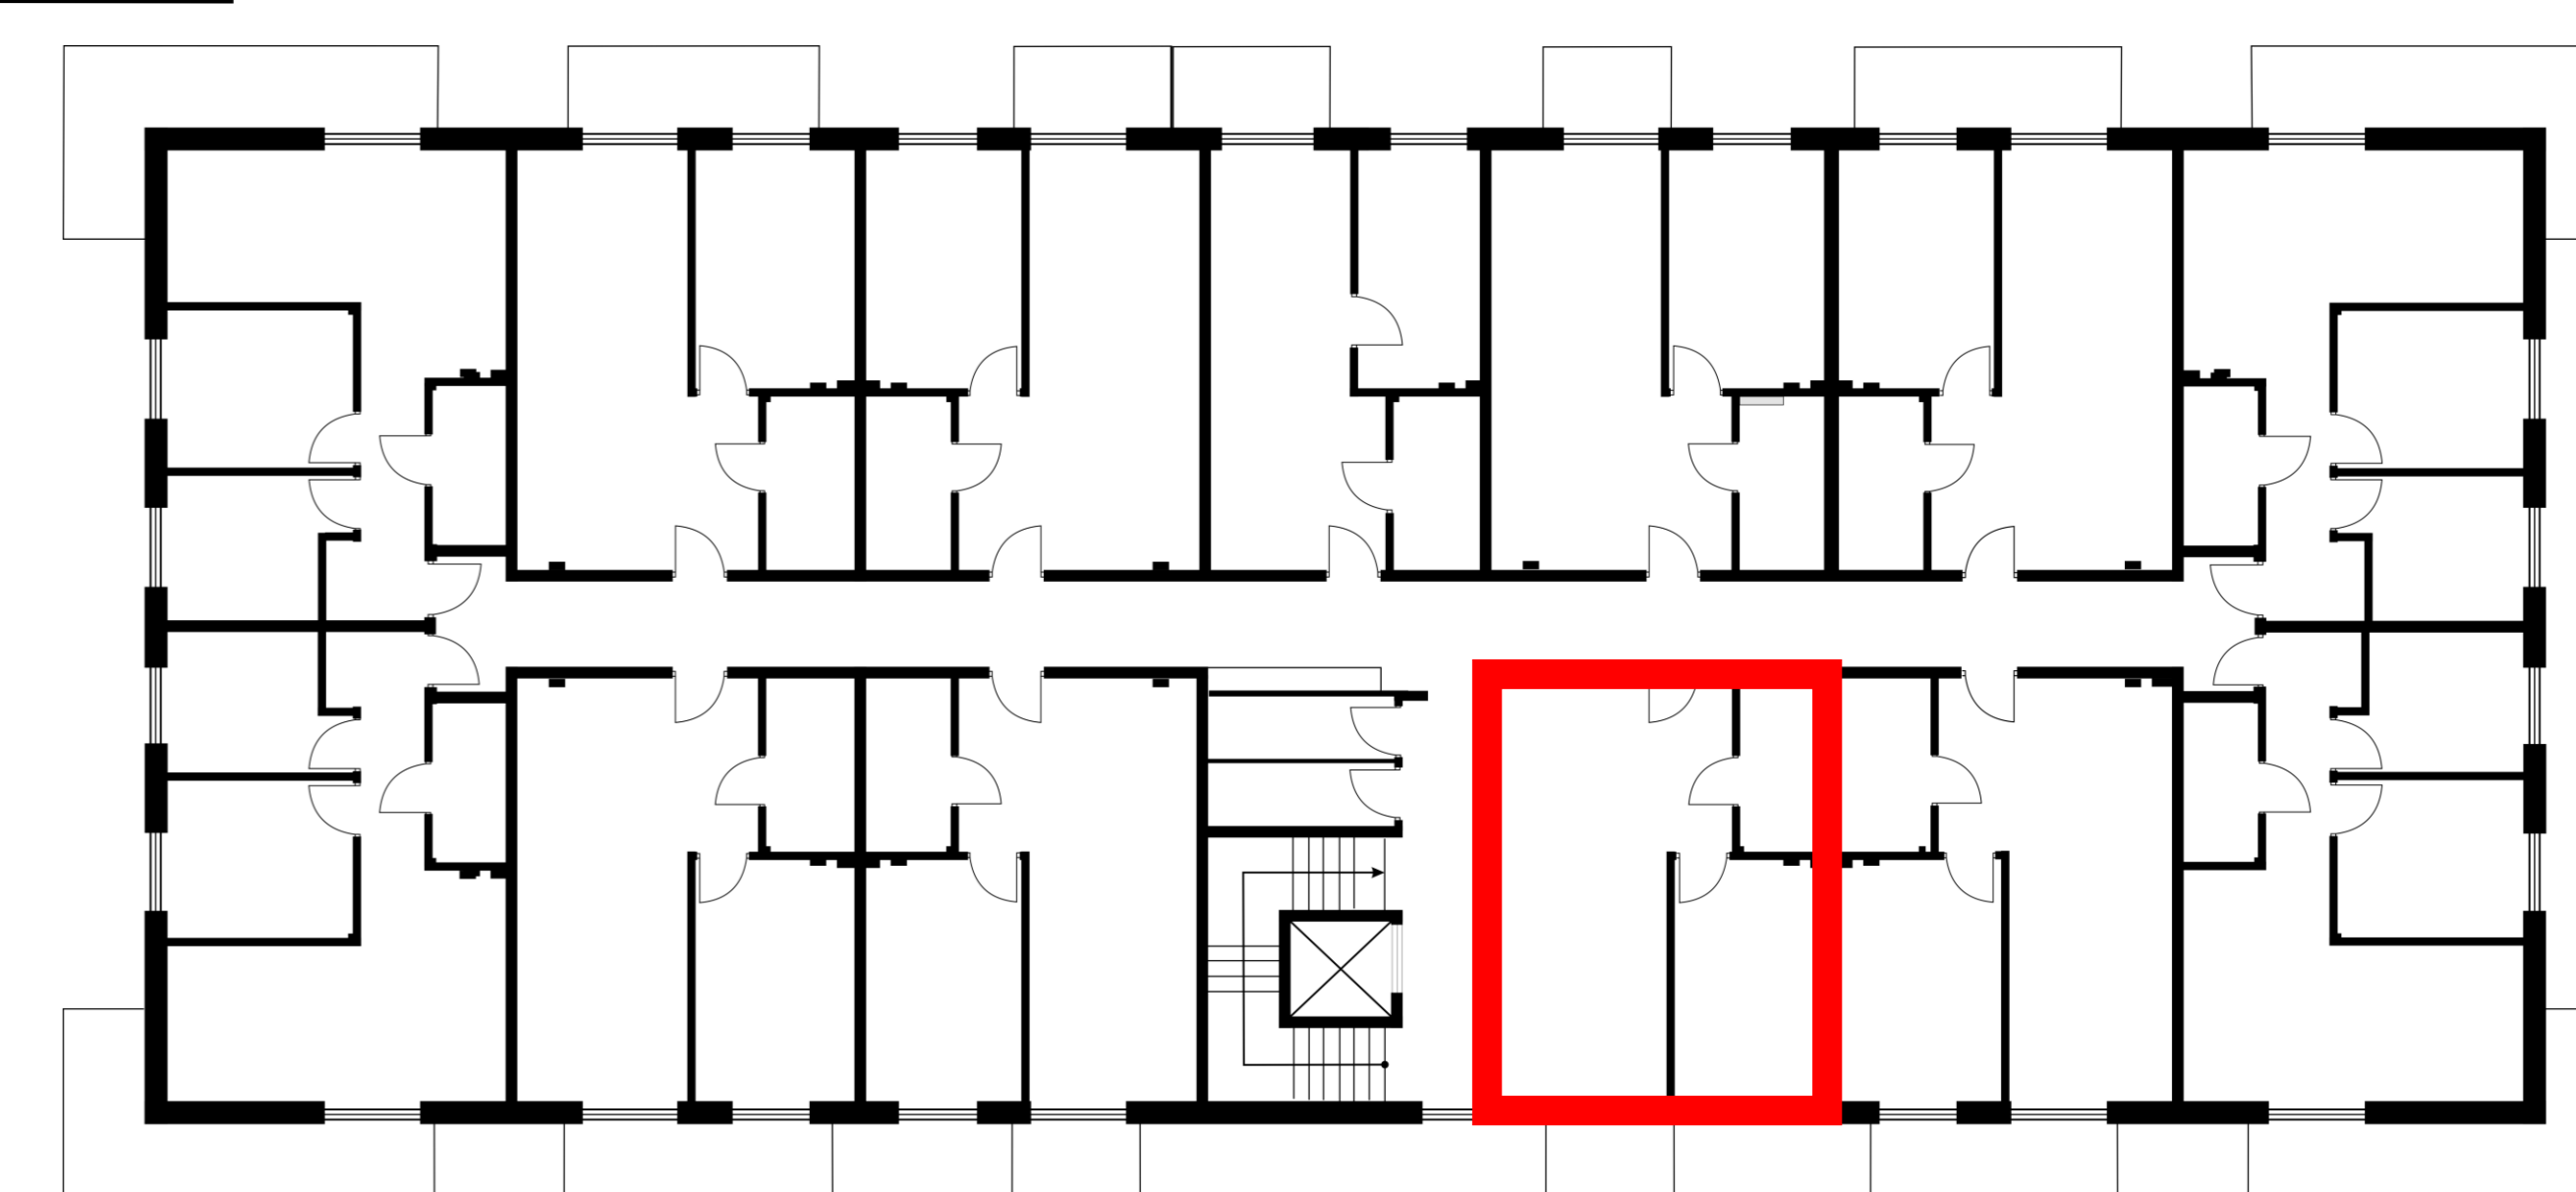


OSIEDLE BRZozOWE 3

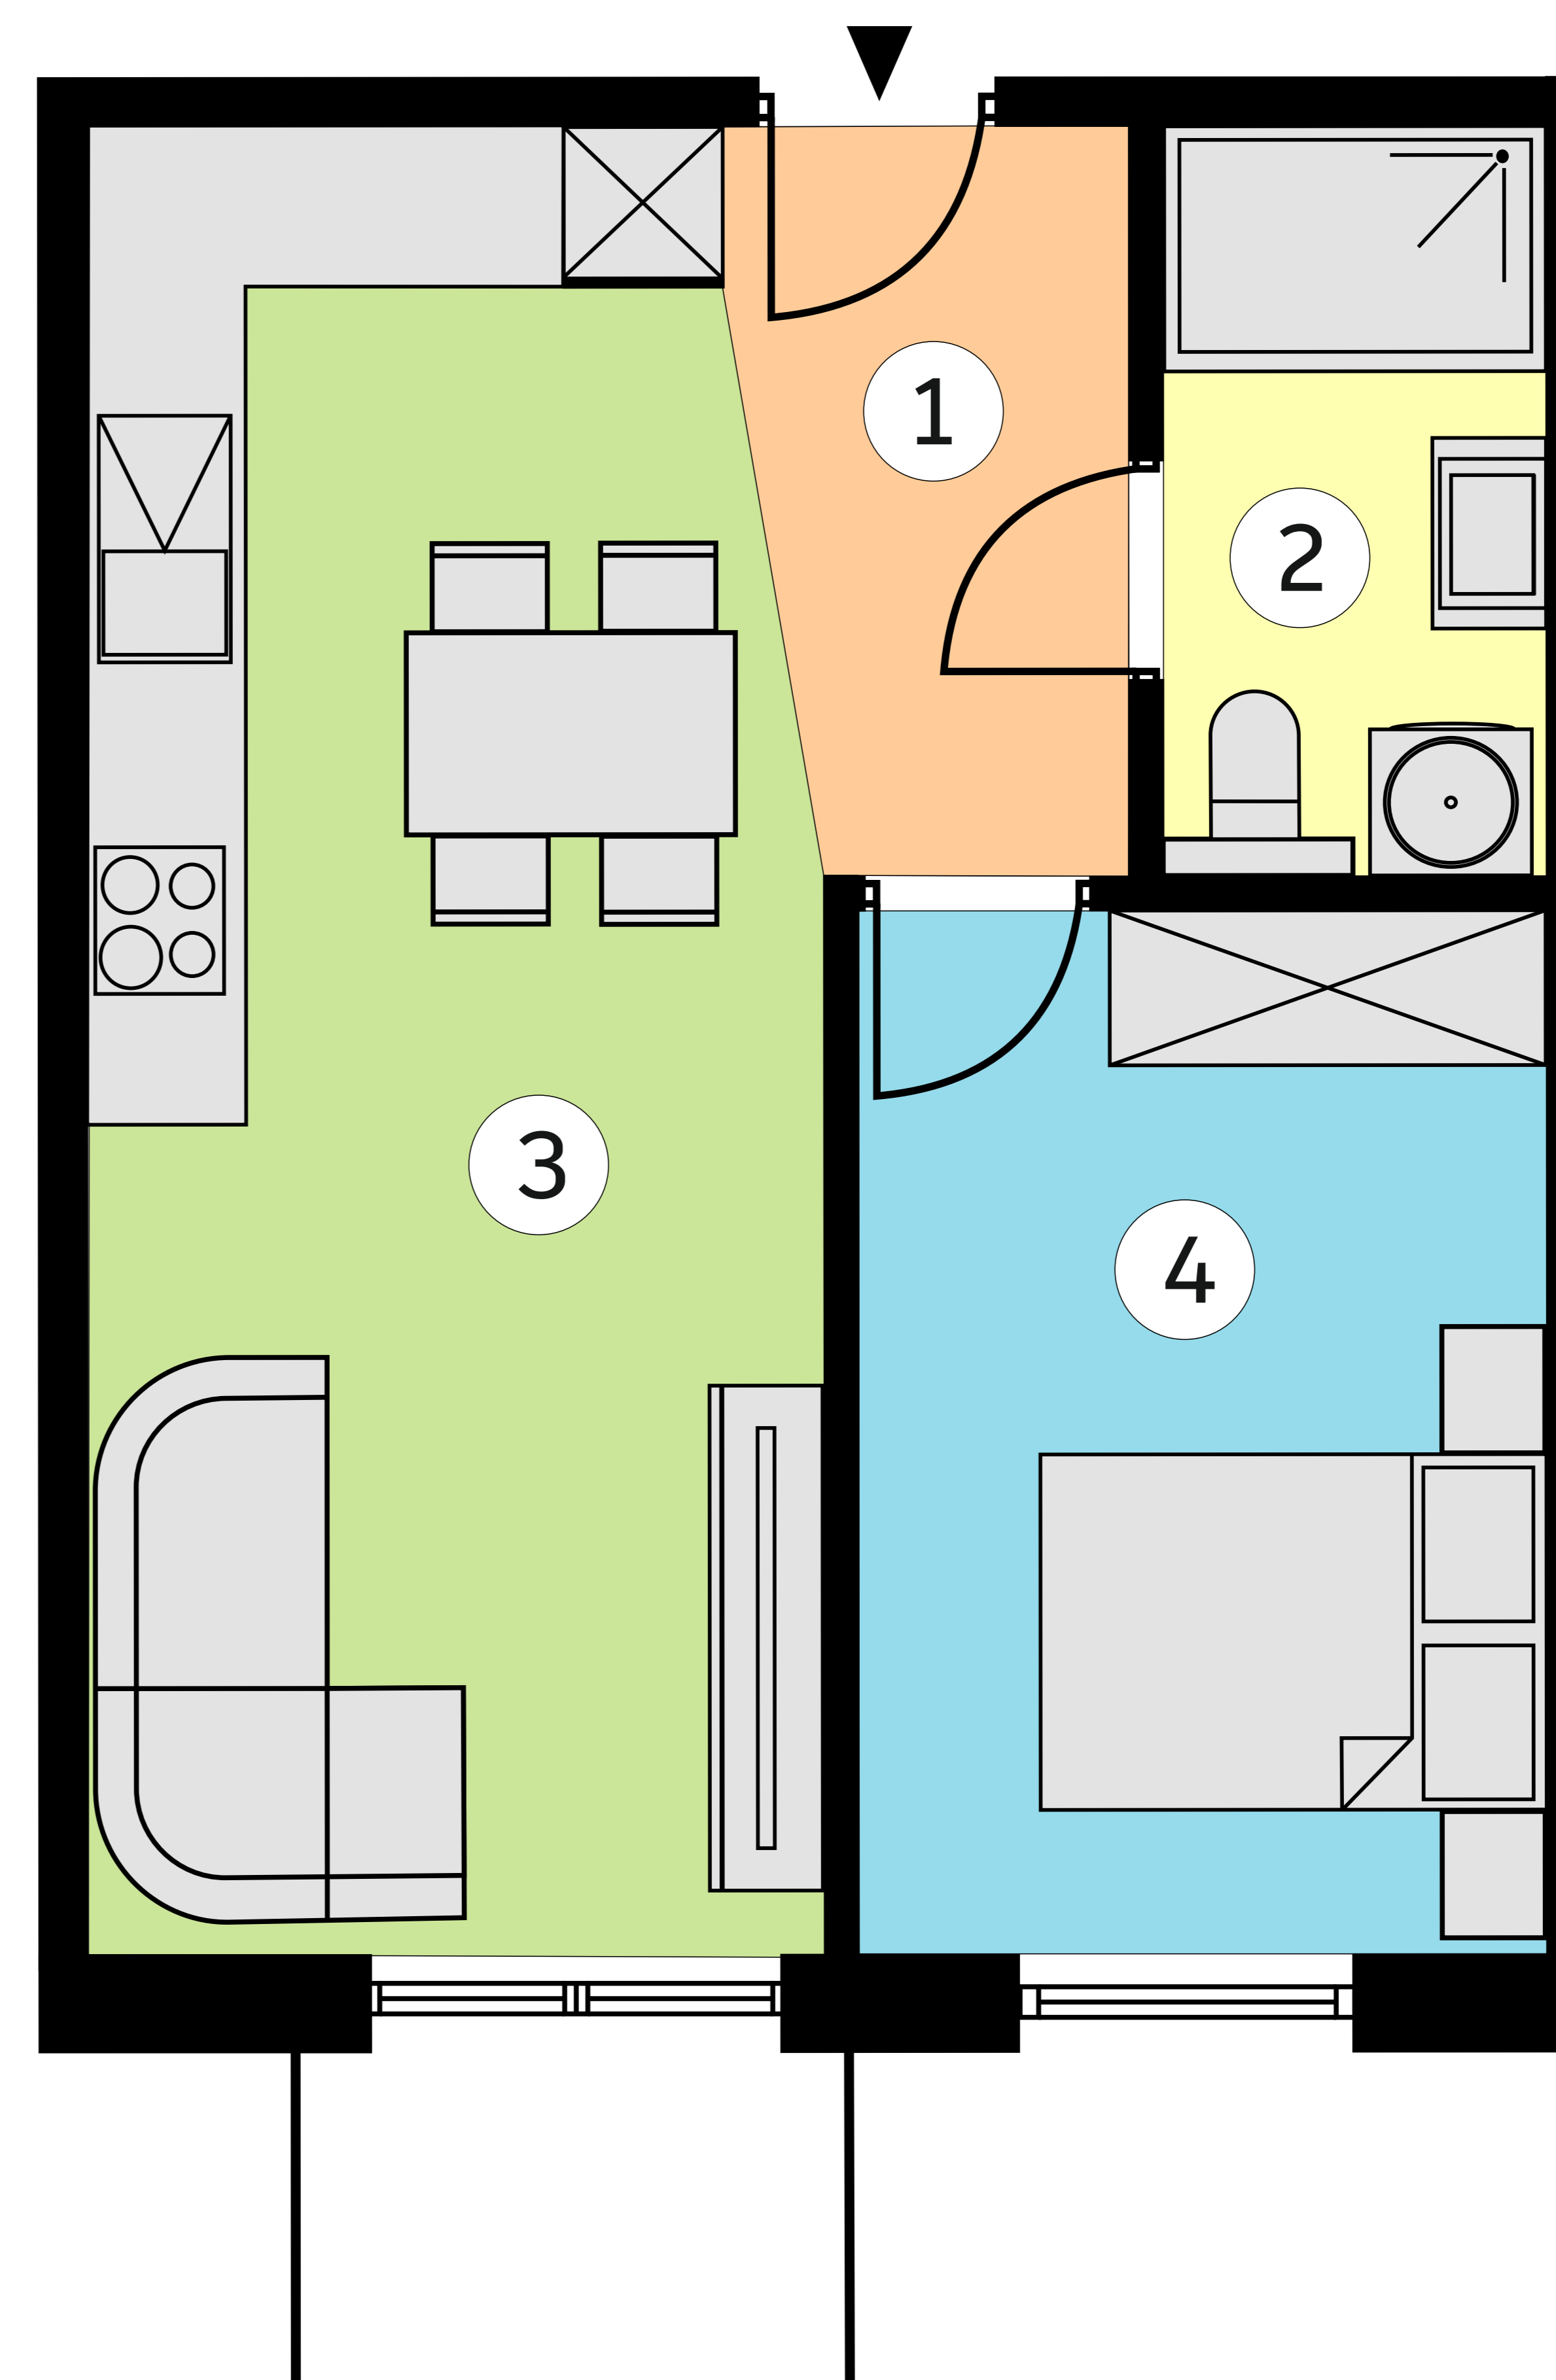

lokal K12/1p/M26
metraż 39,47 m²

Budynek 12
piętro 1

1	KOMUNIKACJA	3,62 m ²
2	ŁAZIENKA	4,49 m ²
3	SALON Z ANEKSEM KUCHENNYM	20,51 m ²
4	POKÓJ	10,85 m ²

Wymiary pomieszczeń podano na podstawie projektu budowlanego. W toku budowy mogą wystąpić różnice w stosunku do stanu wynikającego z projektu lub specyfikacji prac budowlanych. Aranżacja jest przykładowa i nie stanowi oferty handlowej.