

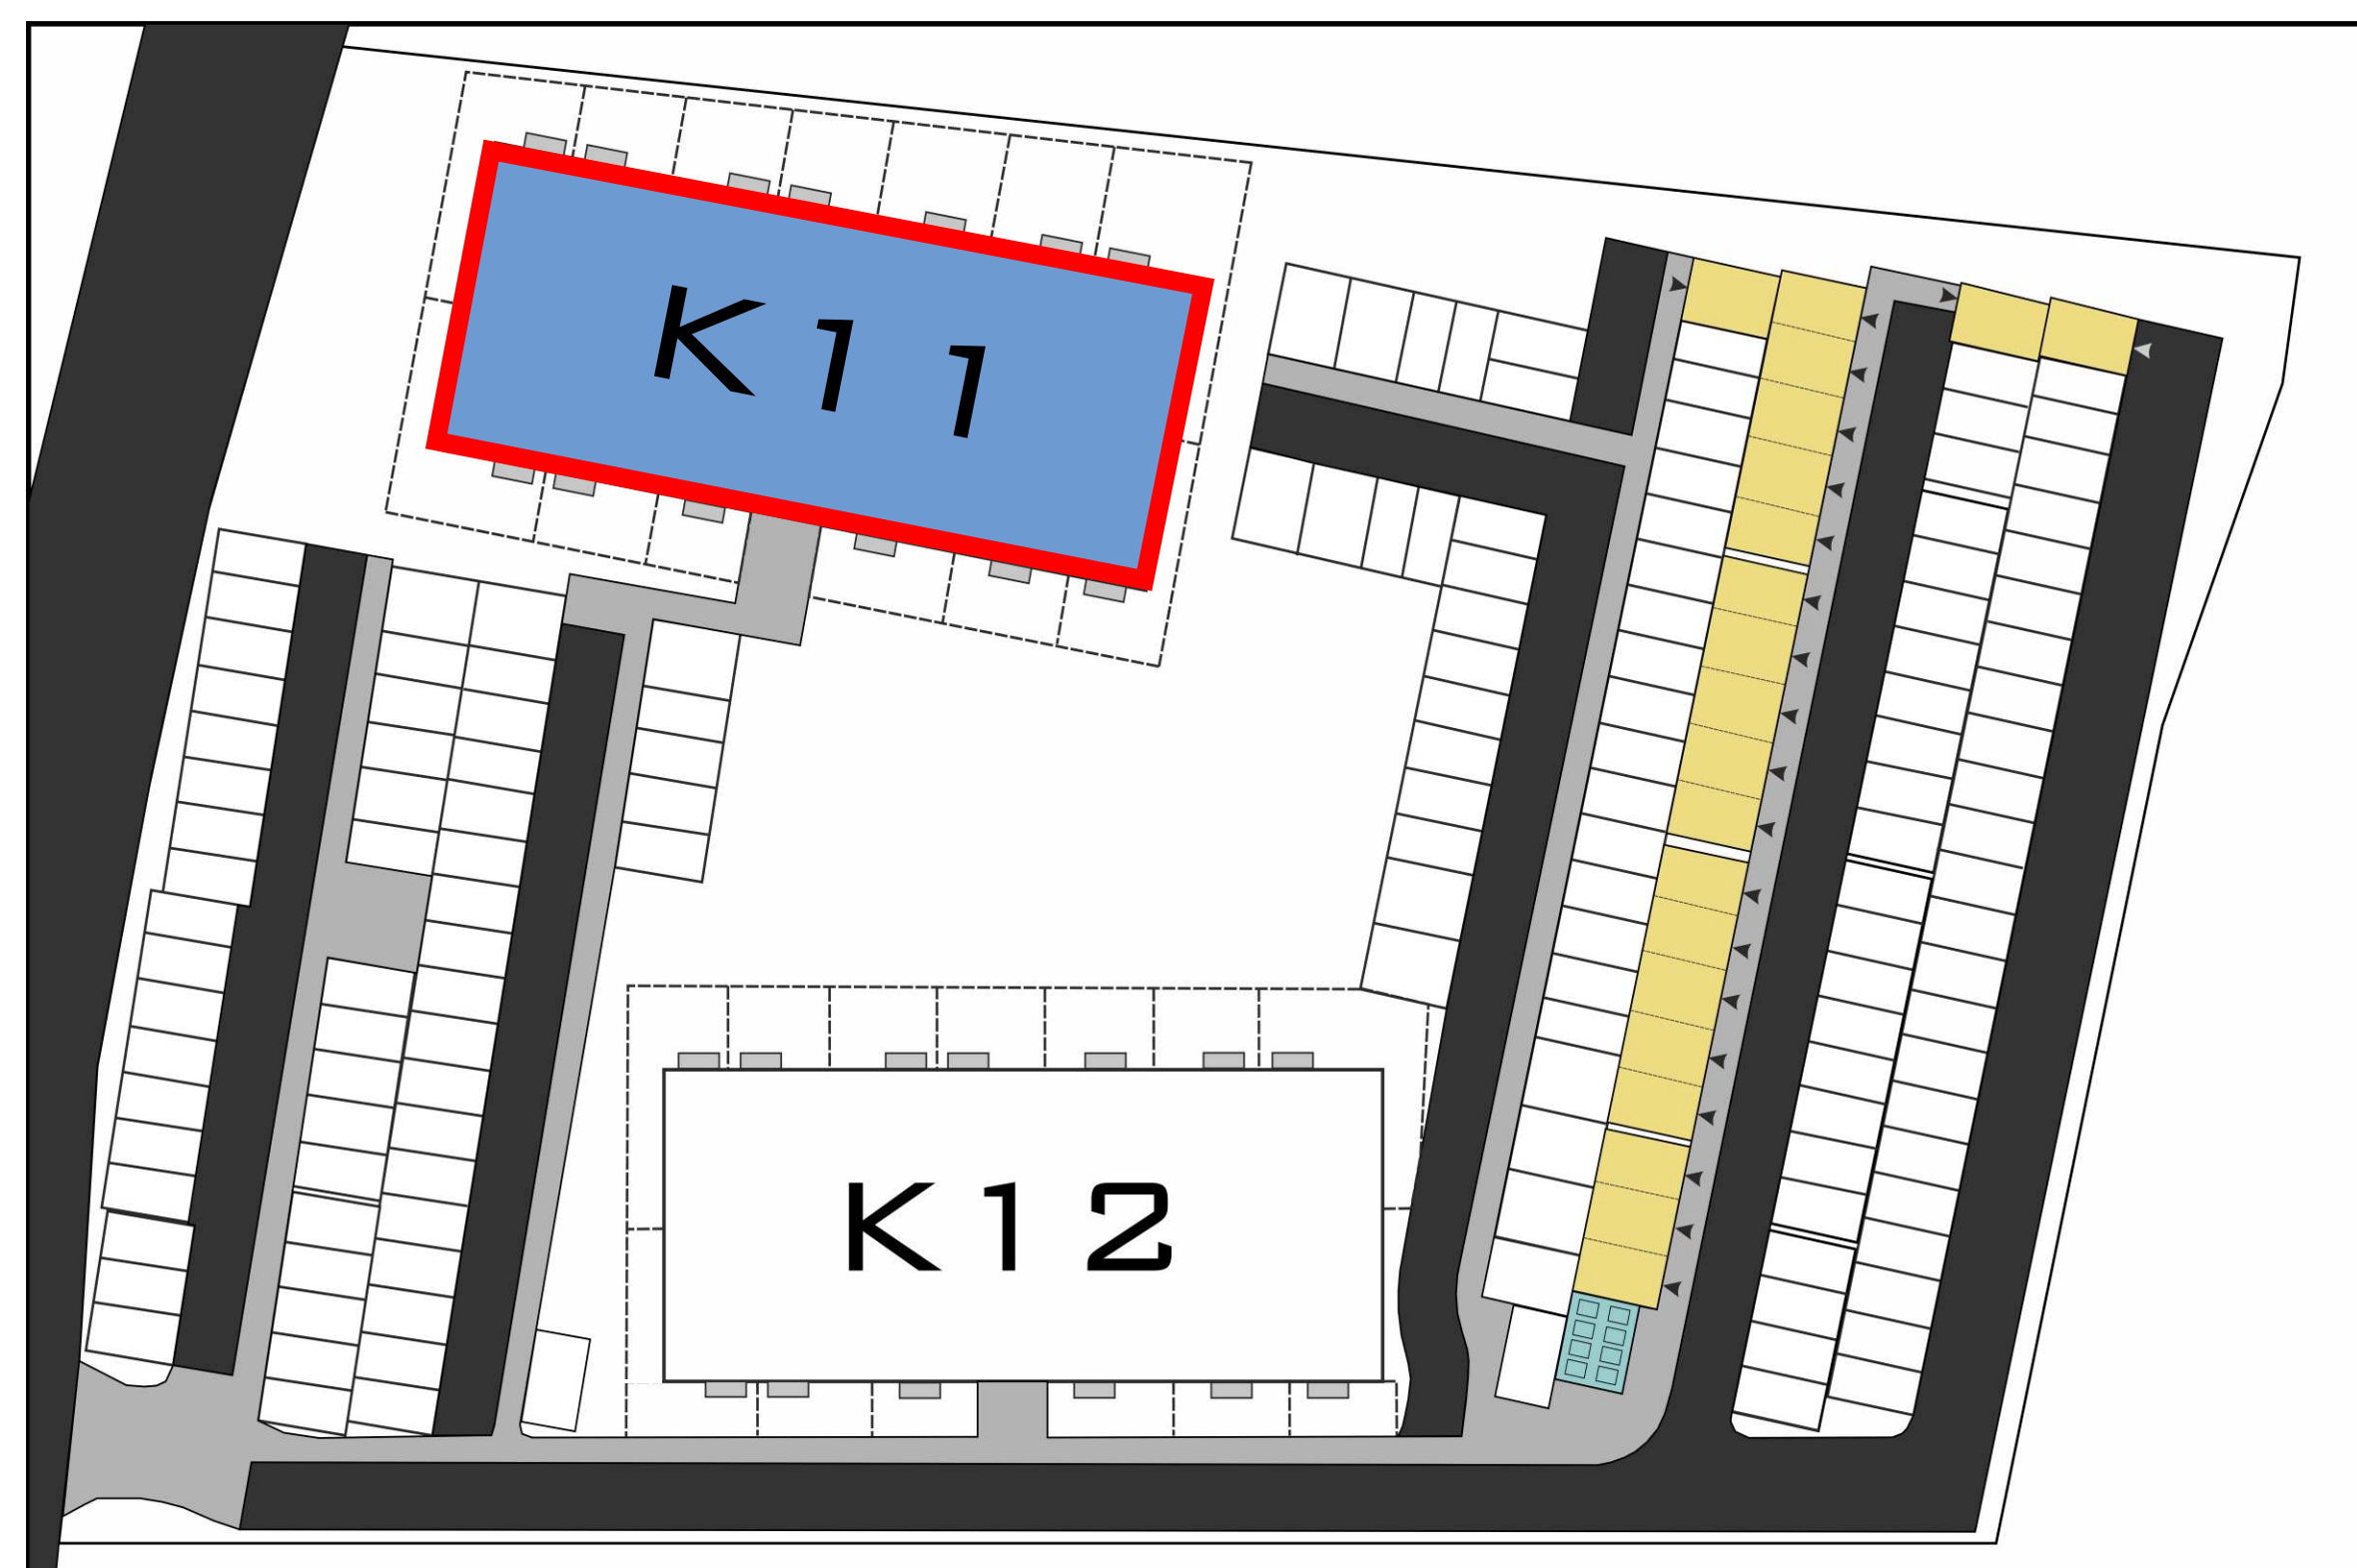
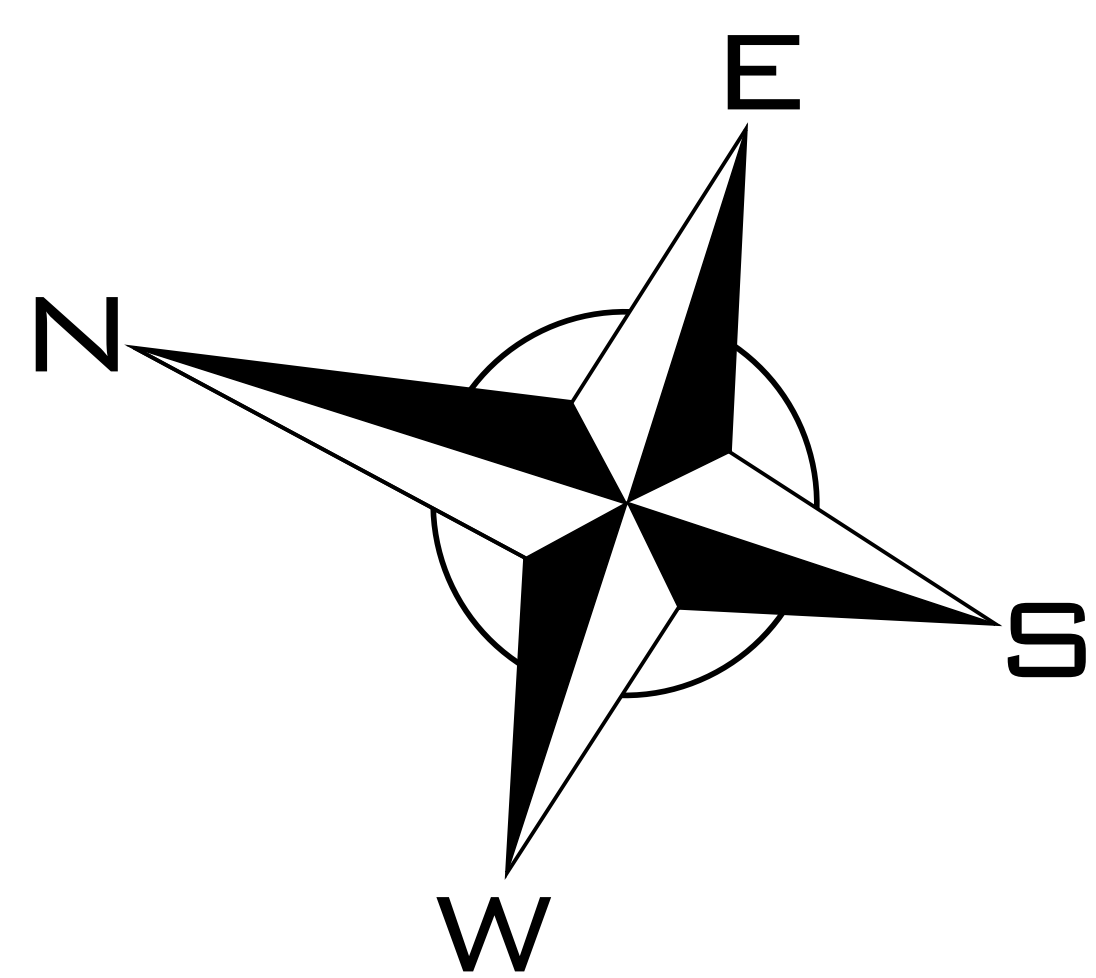


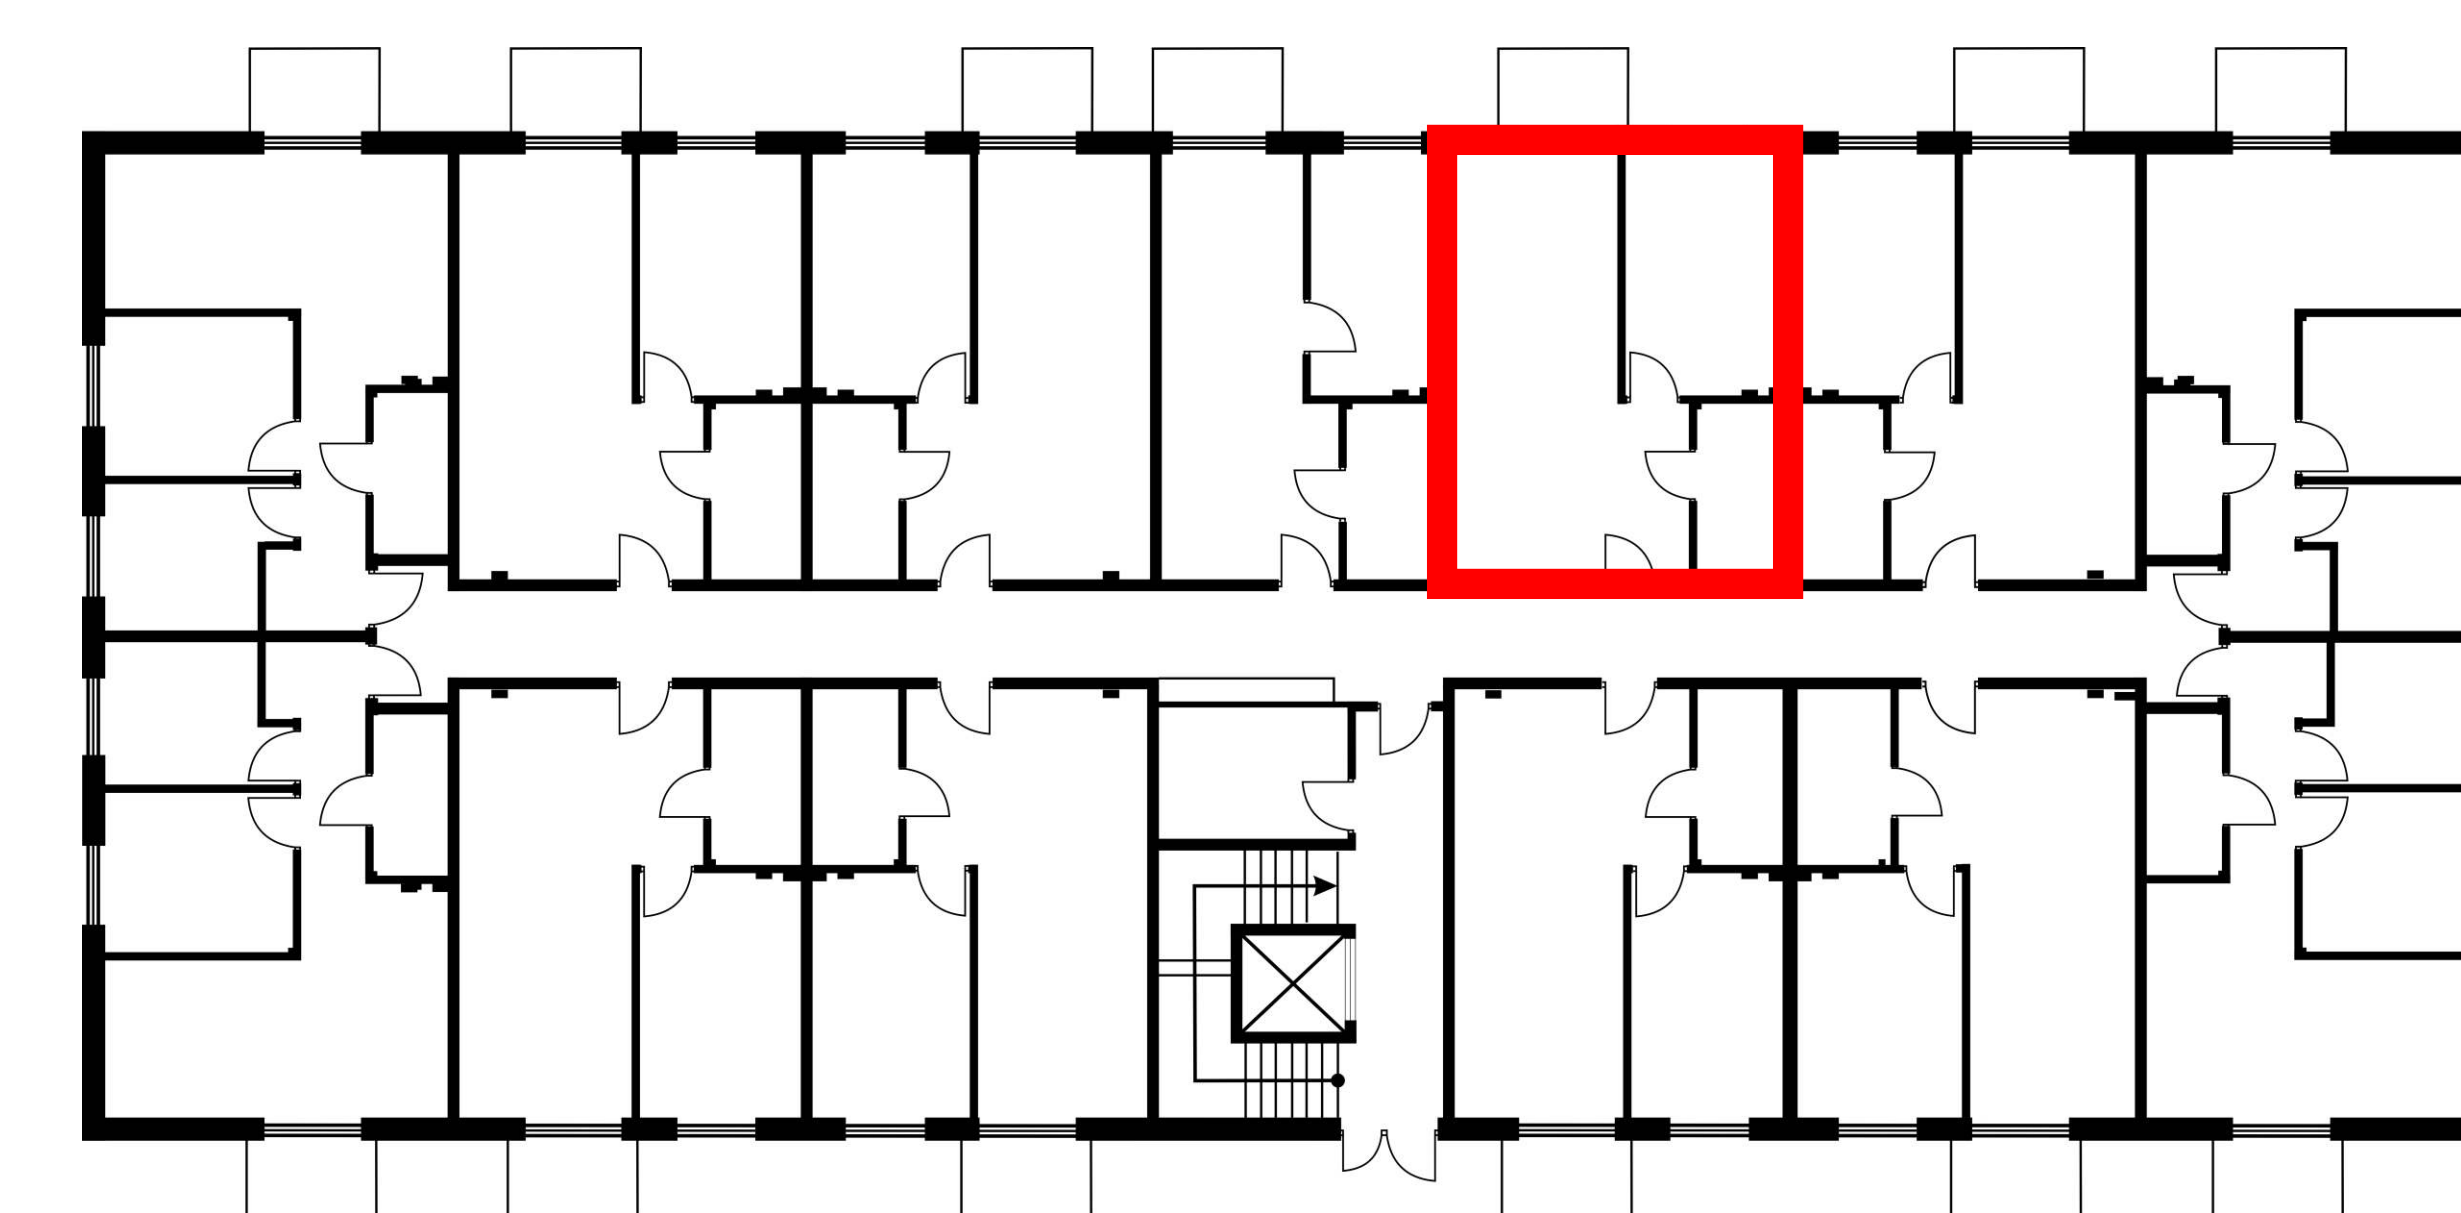

OSIEDLE BRZOZOWE 3

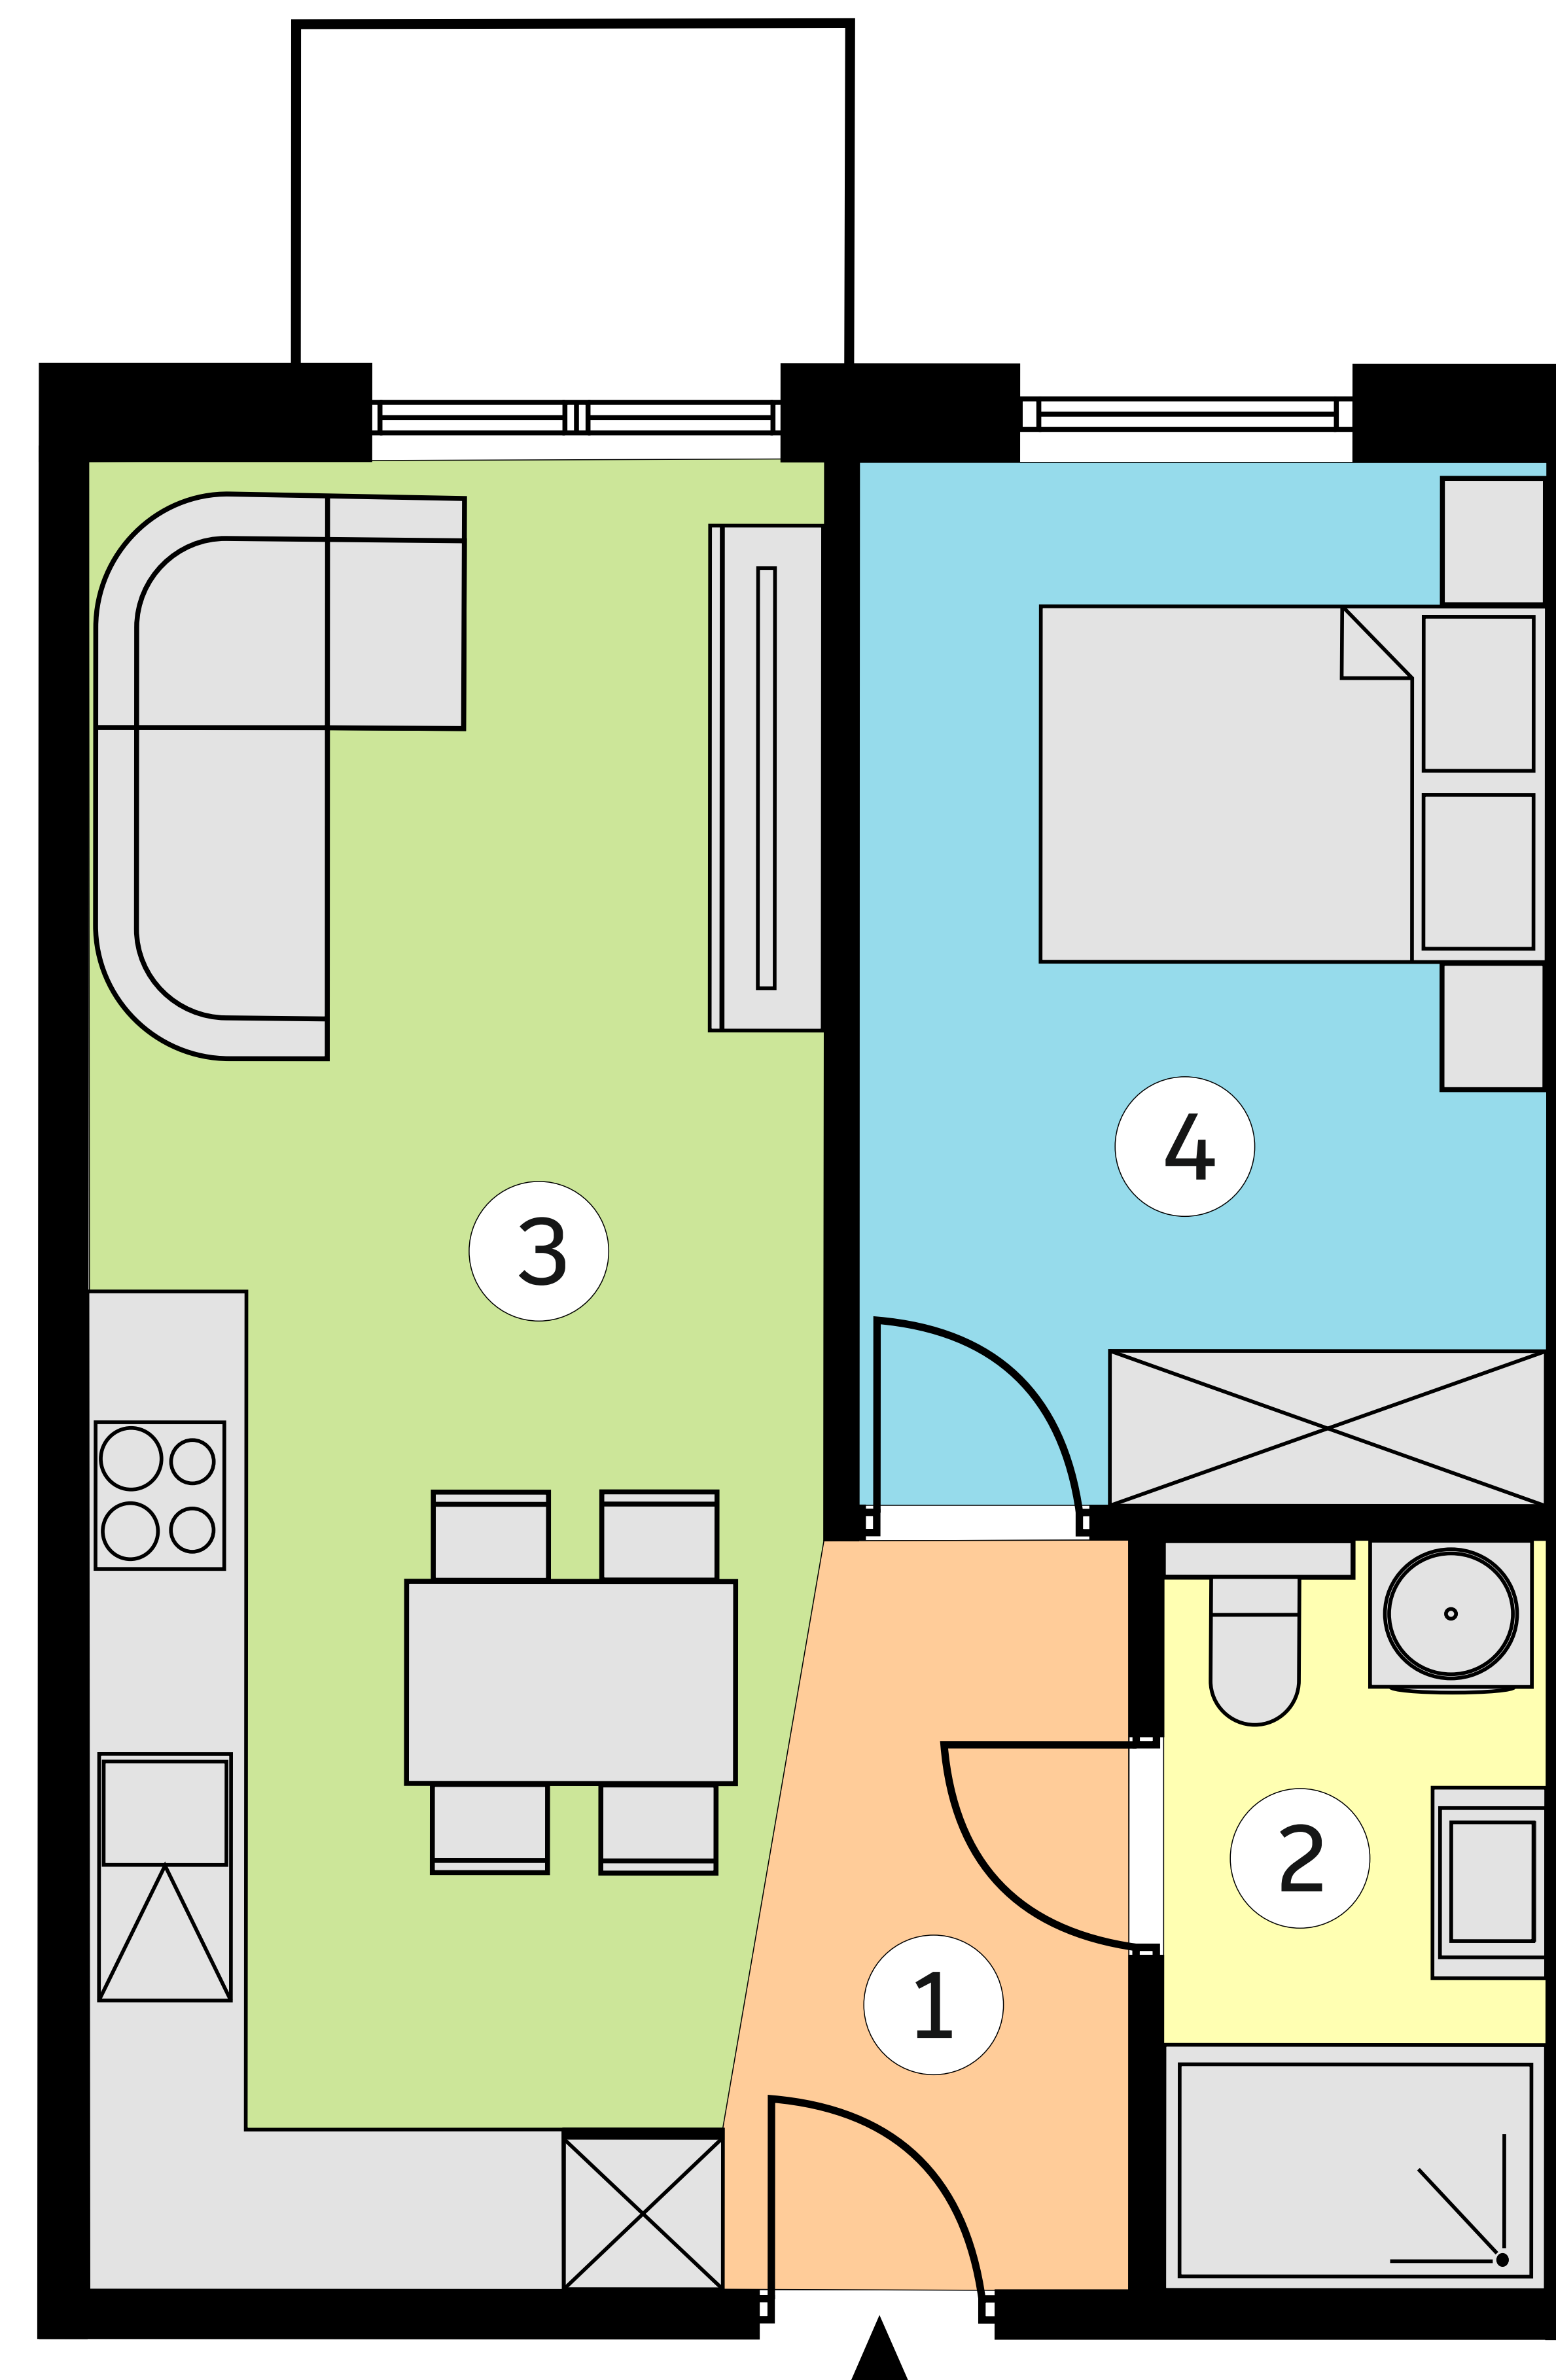

lokal K11/Op/M8
metraż 39,74 m²

Budynek 11
piętro 0

1	KOMUNIKACJA	3,93 m ²
2	ŁAZIENKA	4,41 m ²
3	SALON Z ANEKSEM KUCHENNYM	20,43 m ²
4	POKÓJ	10,97 m ²



Wymiary pomieszczeń podano na podstawie projektu budowlanego.
W toku budowy mogą wystąpić różnice w stosunku do stanu
wynikającego z projektu lub specyfikacji prac budowlanych.
Aranżacja jest przykładowa i nie stanowi oferty handlowej.