

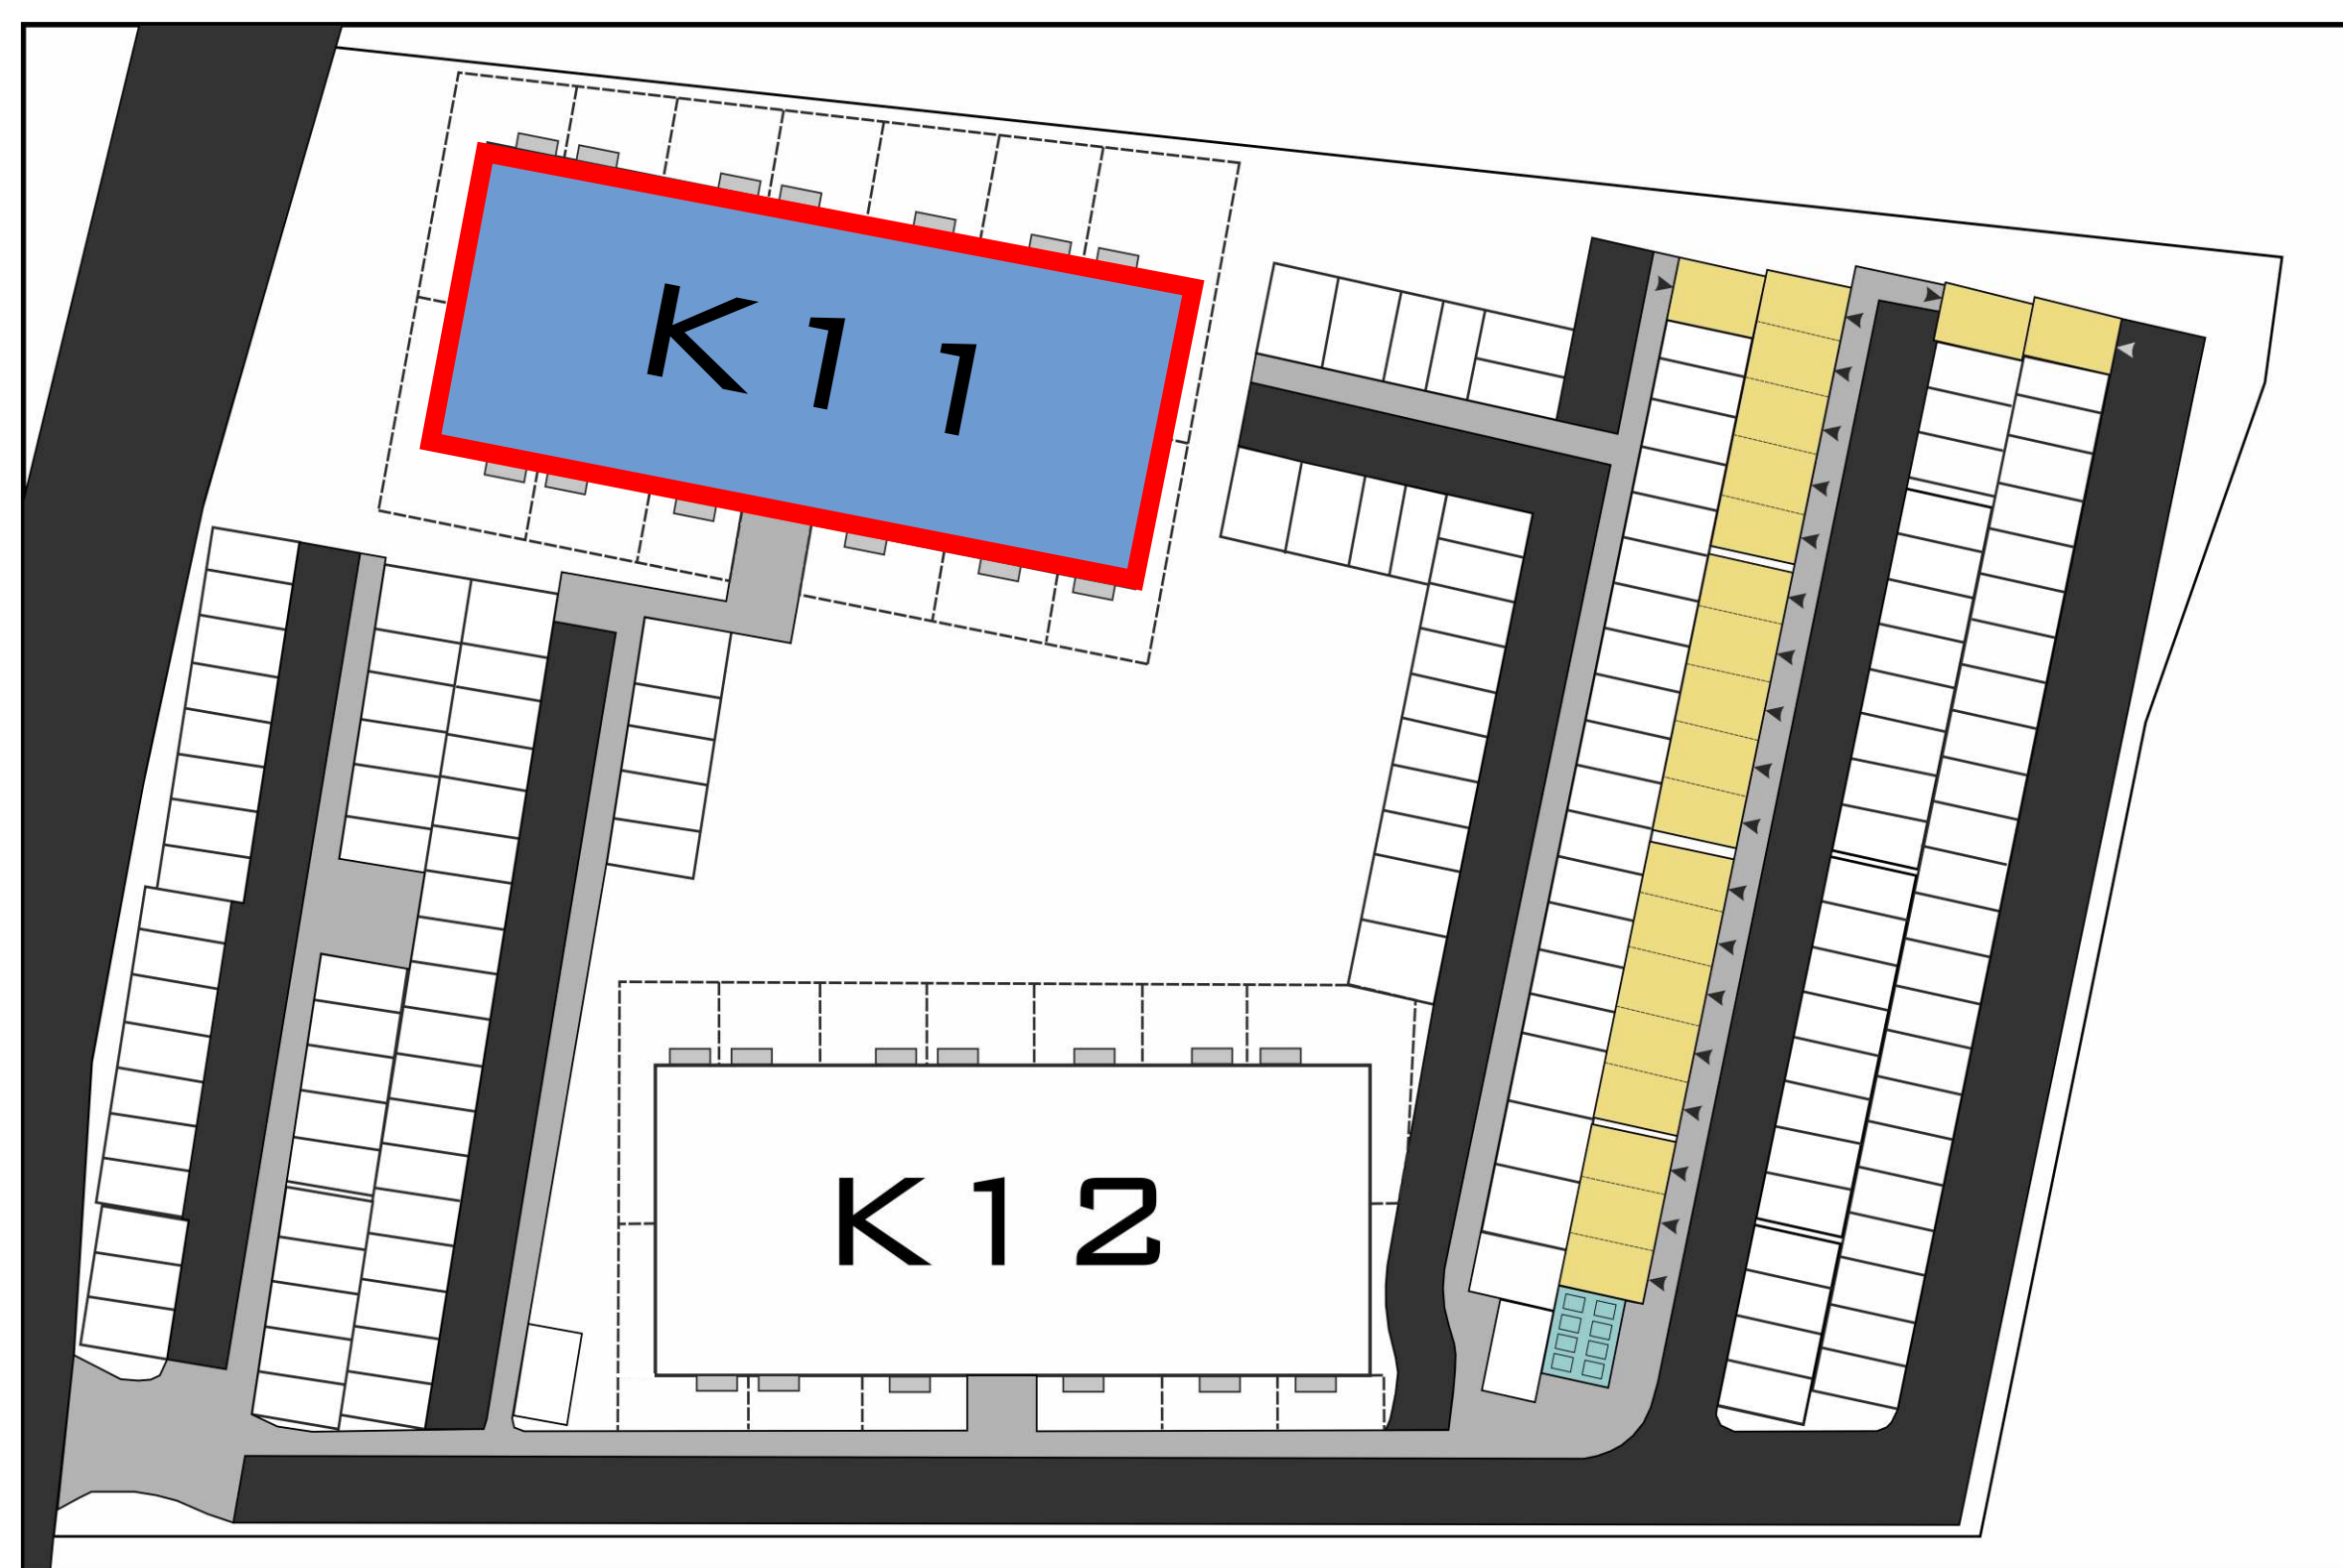


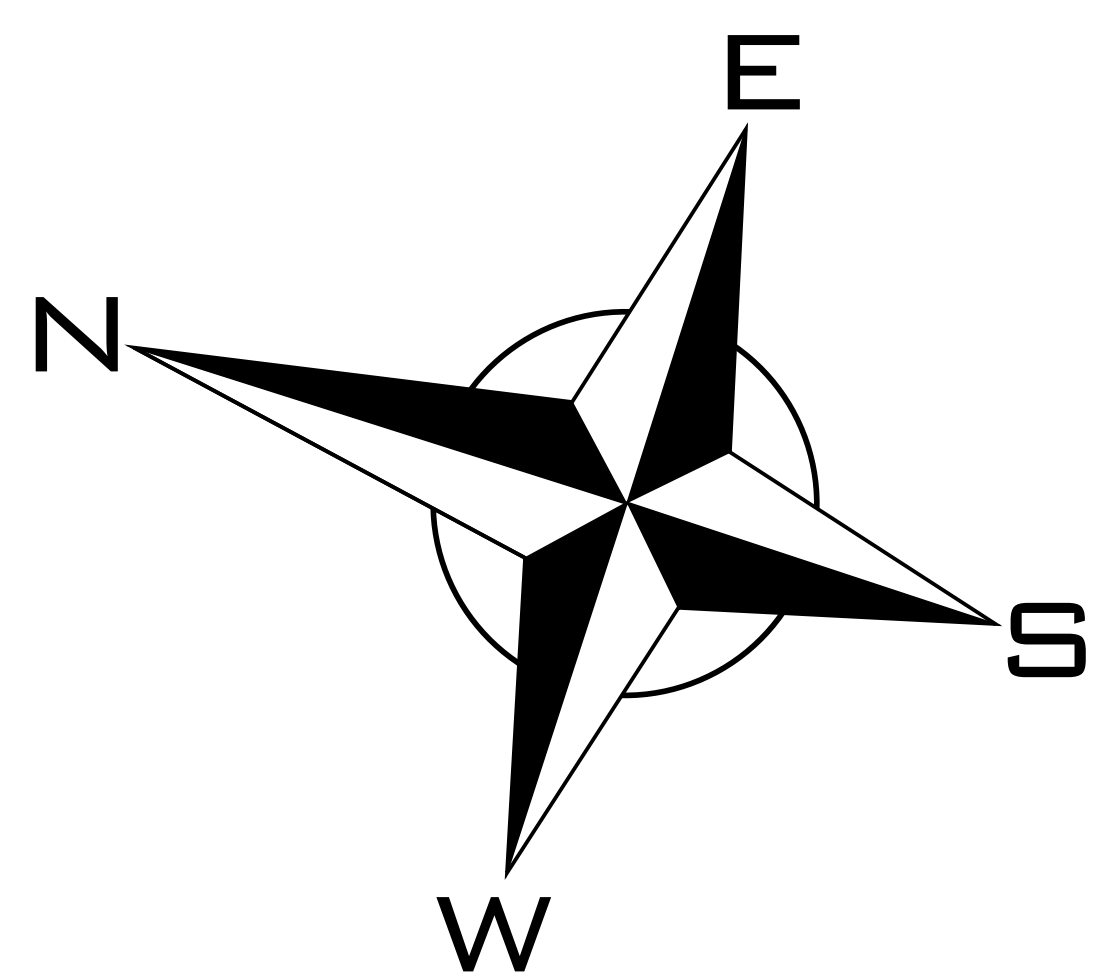


OSIEDLE BRZozOWE 3

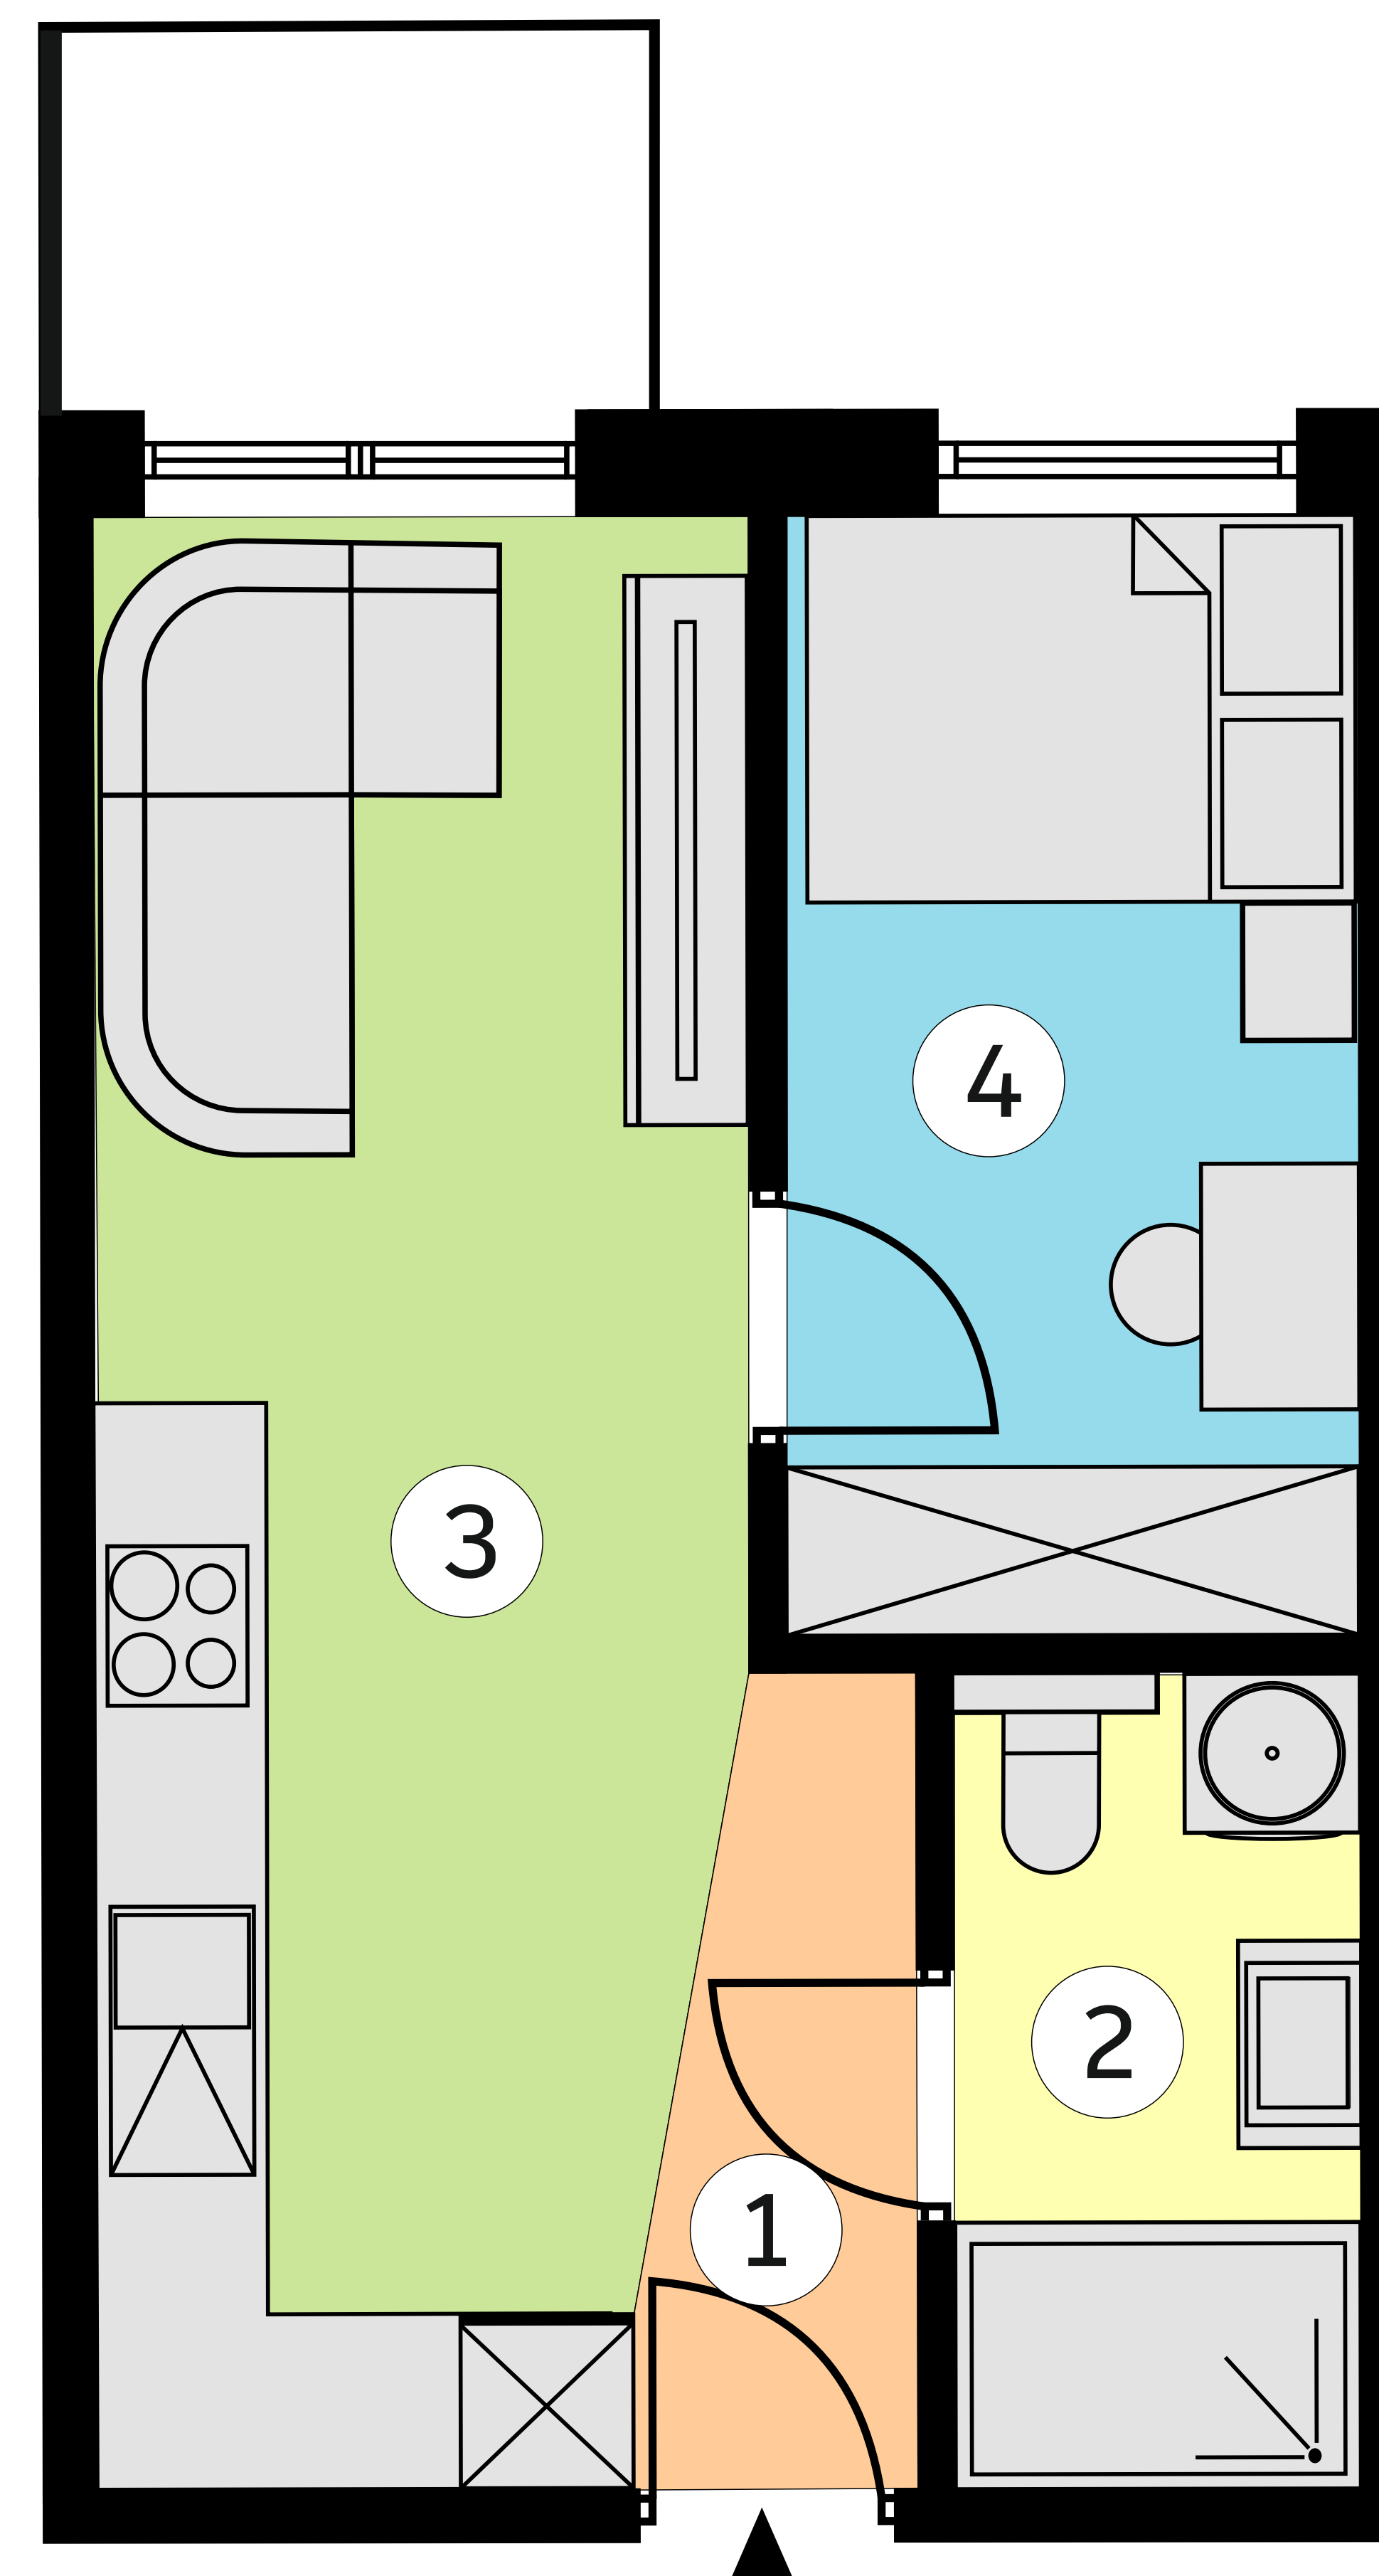

lokal K11/3p/M46
metraż 31,75 m²

Budynek 11
piętro 3

1	KOMUNIKACJA	3,08 m ²
2	ŁAZIENKA	4,41 m ²
3	SALON Z ANEKSEM KUCHENNYM	15,85 m ²
4	POKÓJ	8,41 m ²

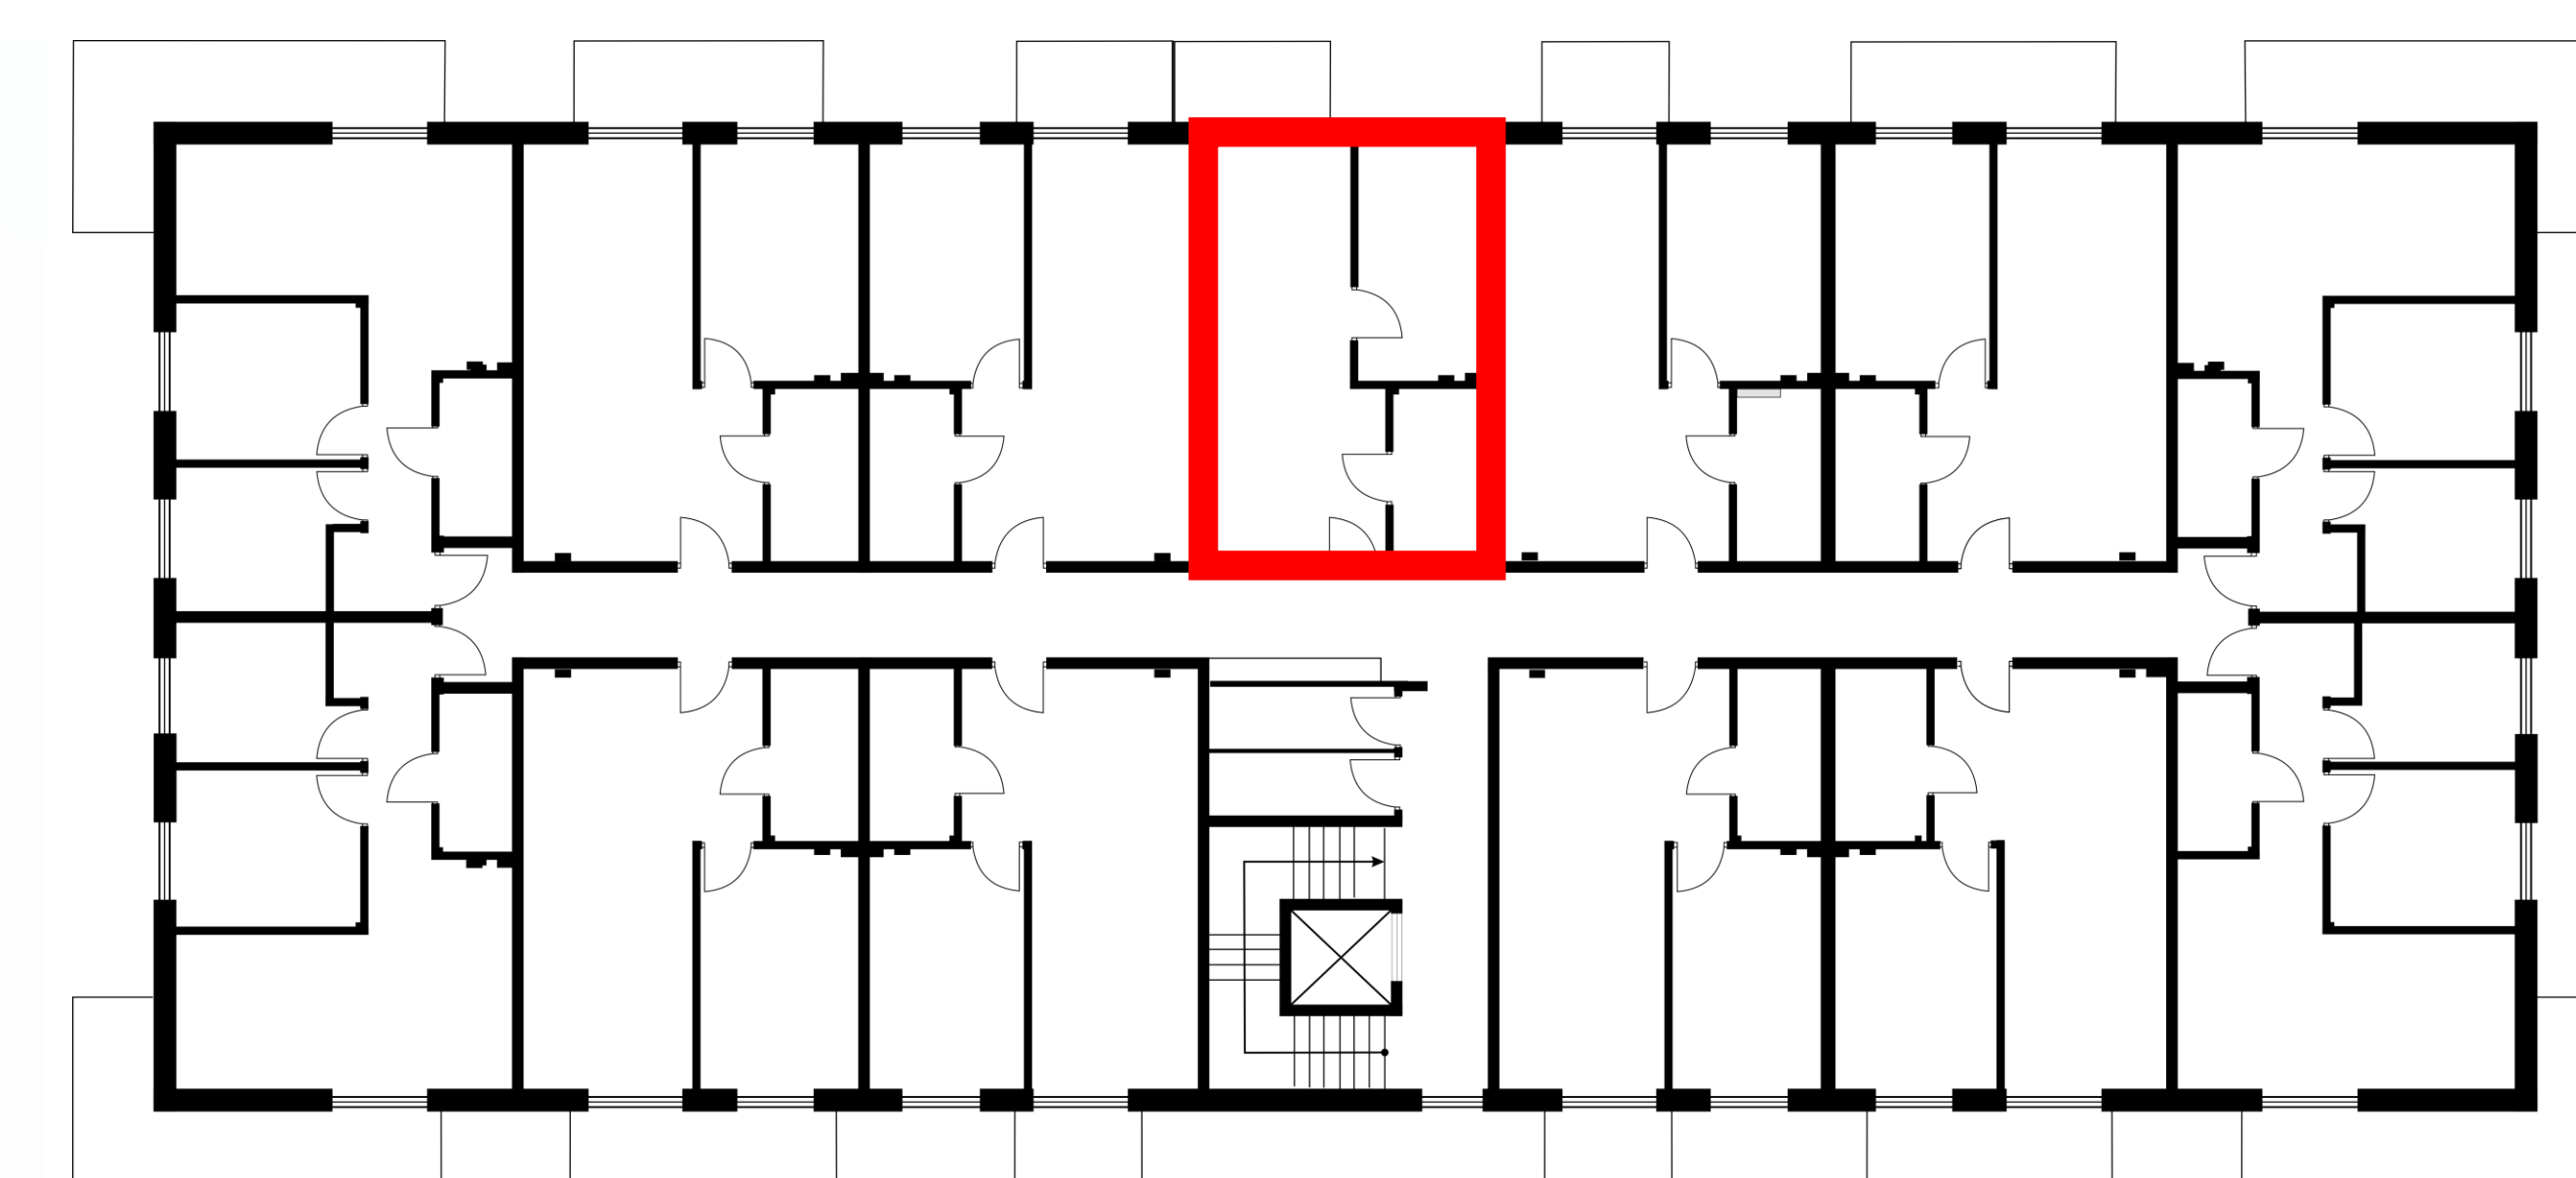

Wymiary pomieszczeń podano na podstawie projektu budowlanego.
W toku budowy mogą wystąpić różnice w stosunku do stanu
wynikającego z projektu lub specyfikacji prac budowlanych.
Aranżacja jest przykładowa i nie stanowi oferty handlowej.