
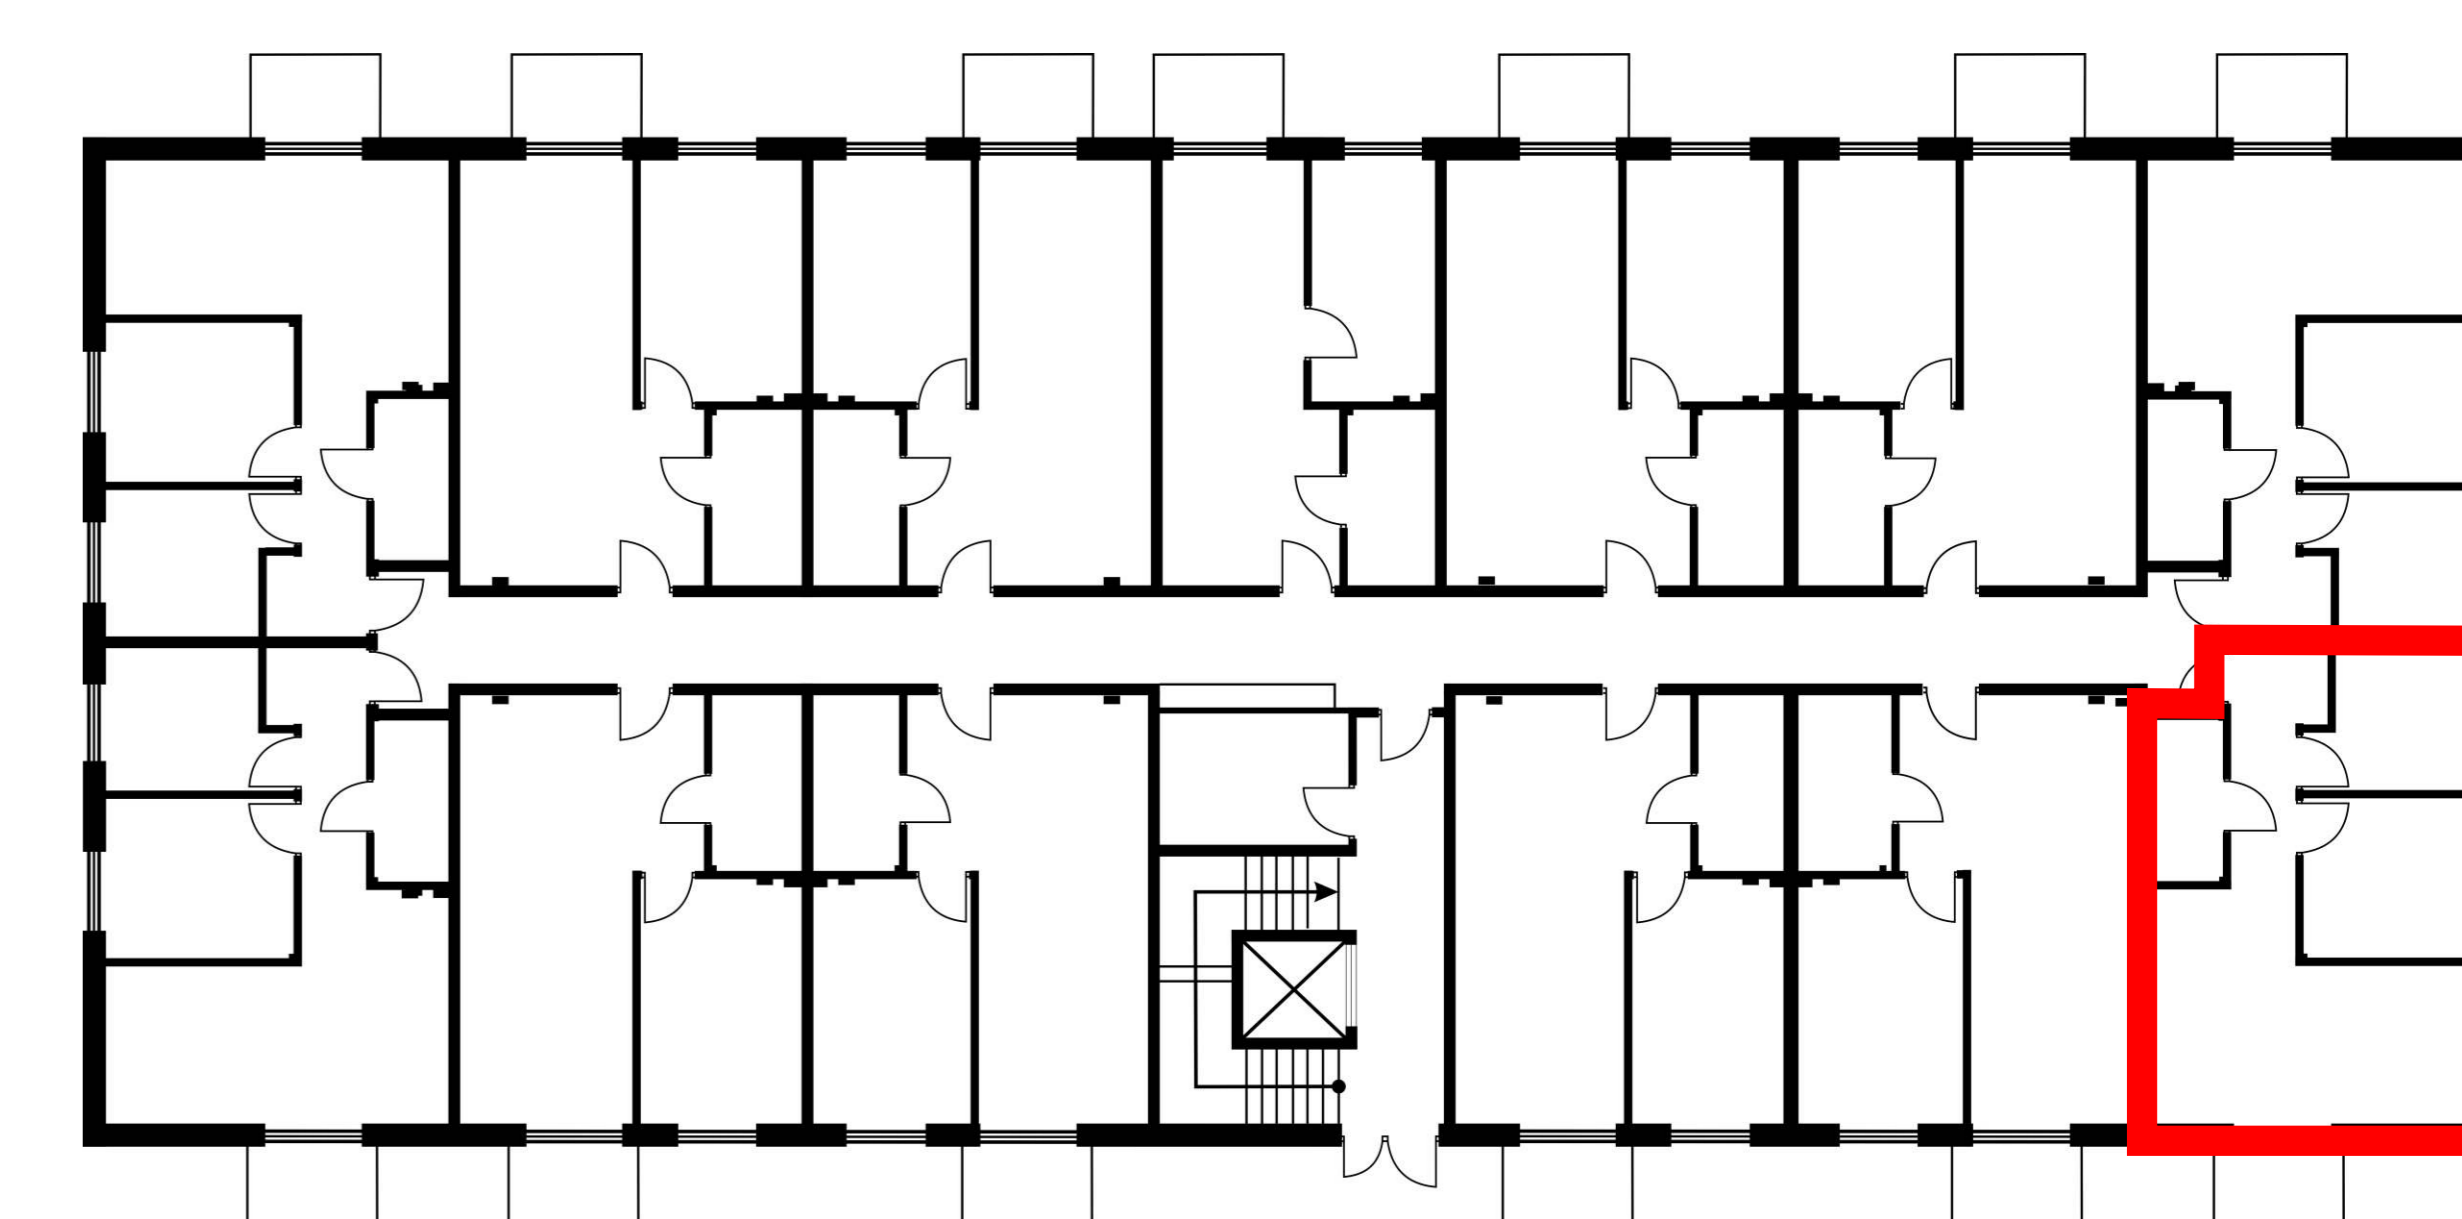


OSIEDLE BRZozOWE 3

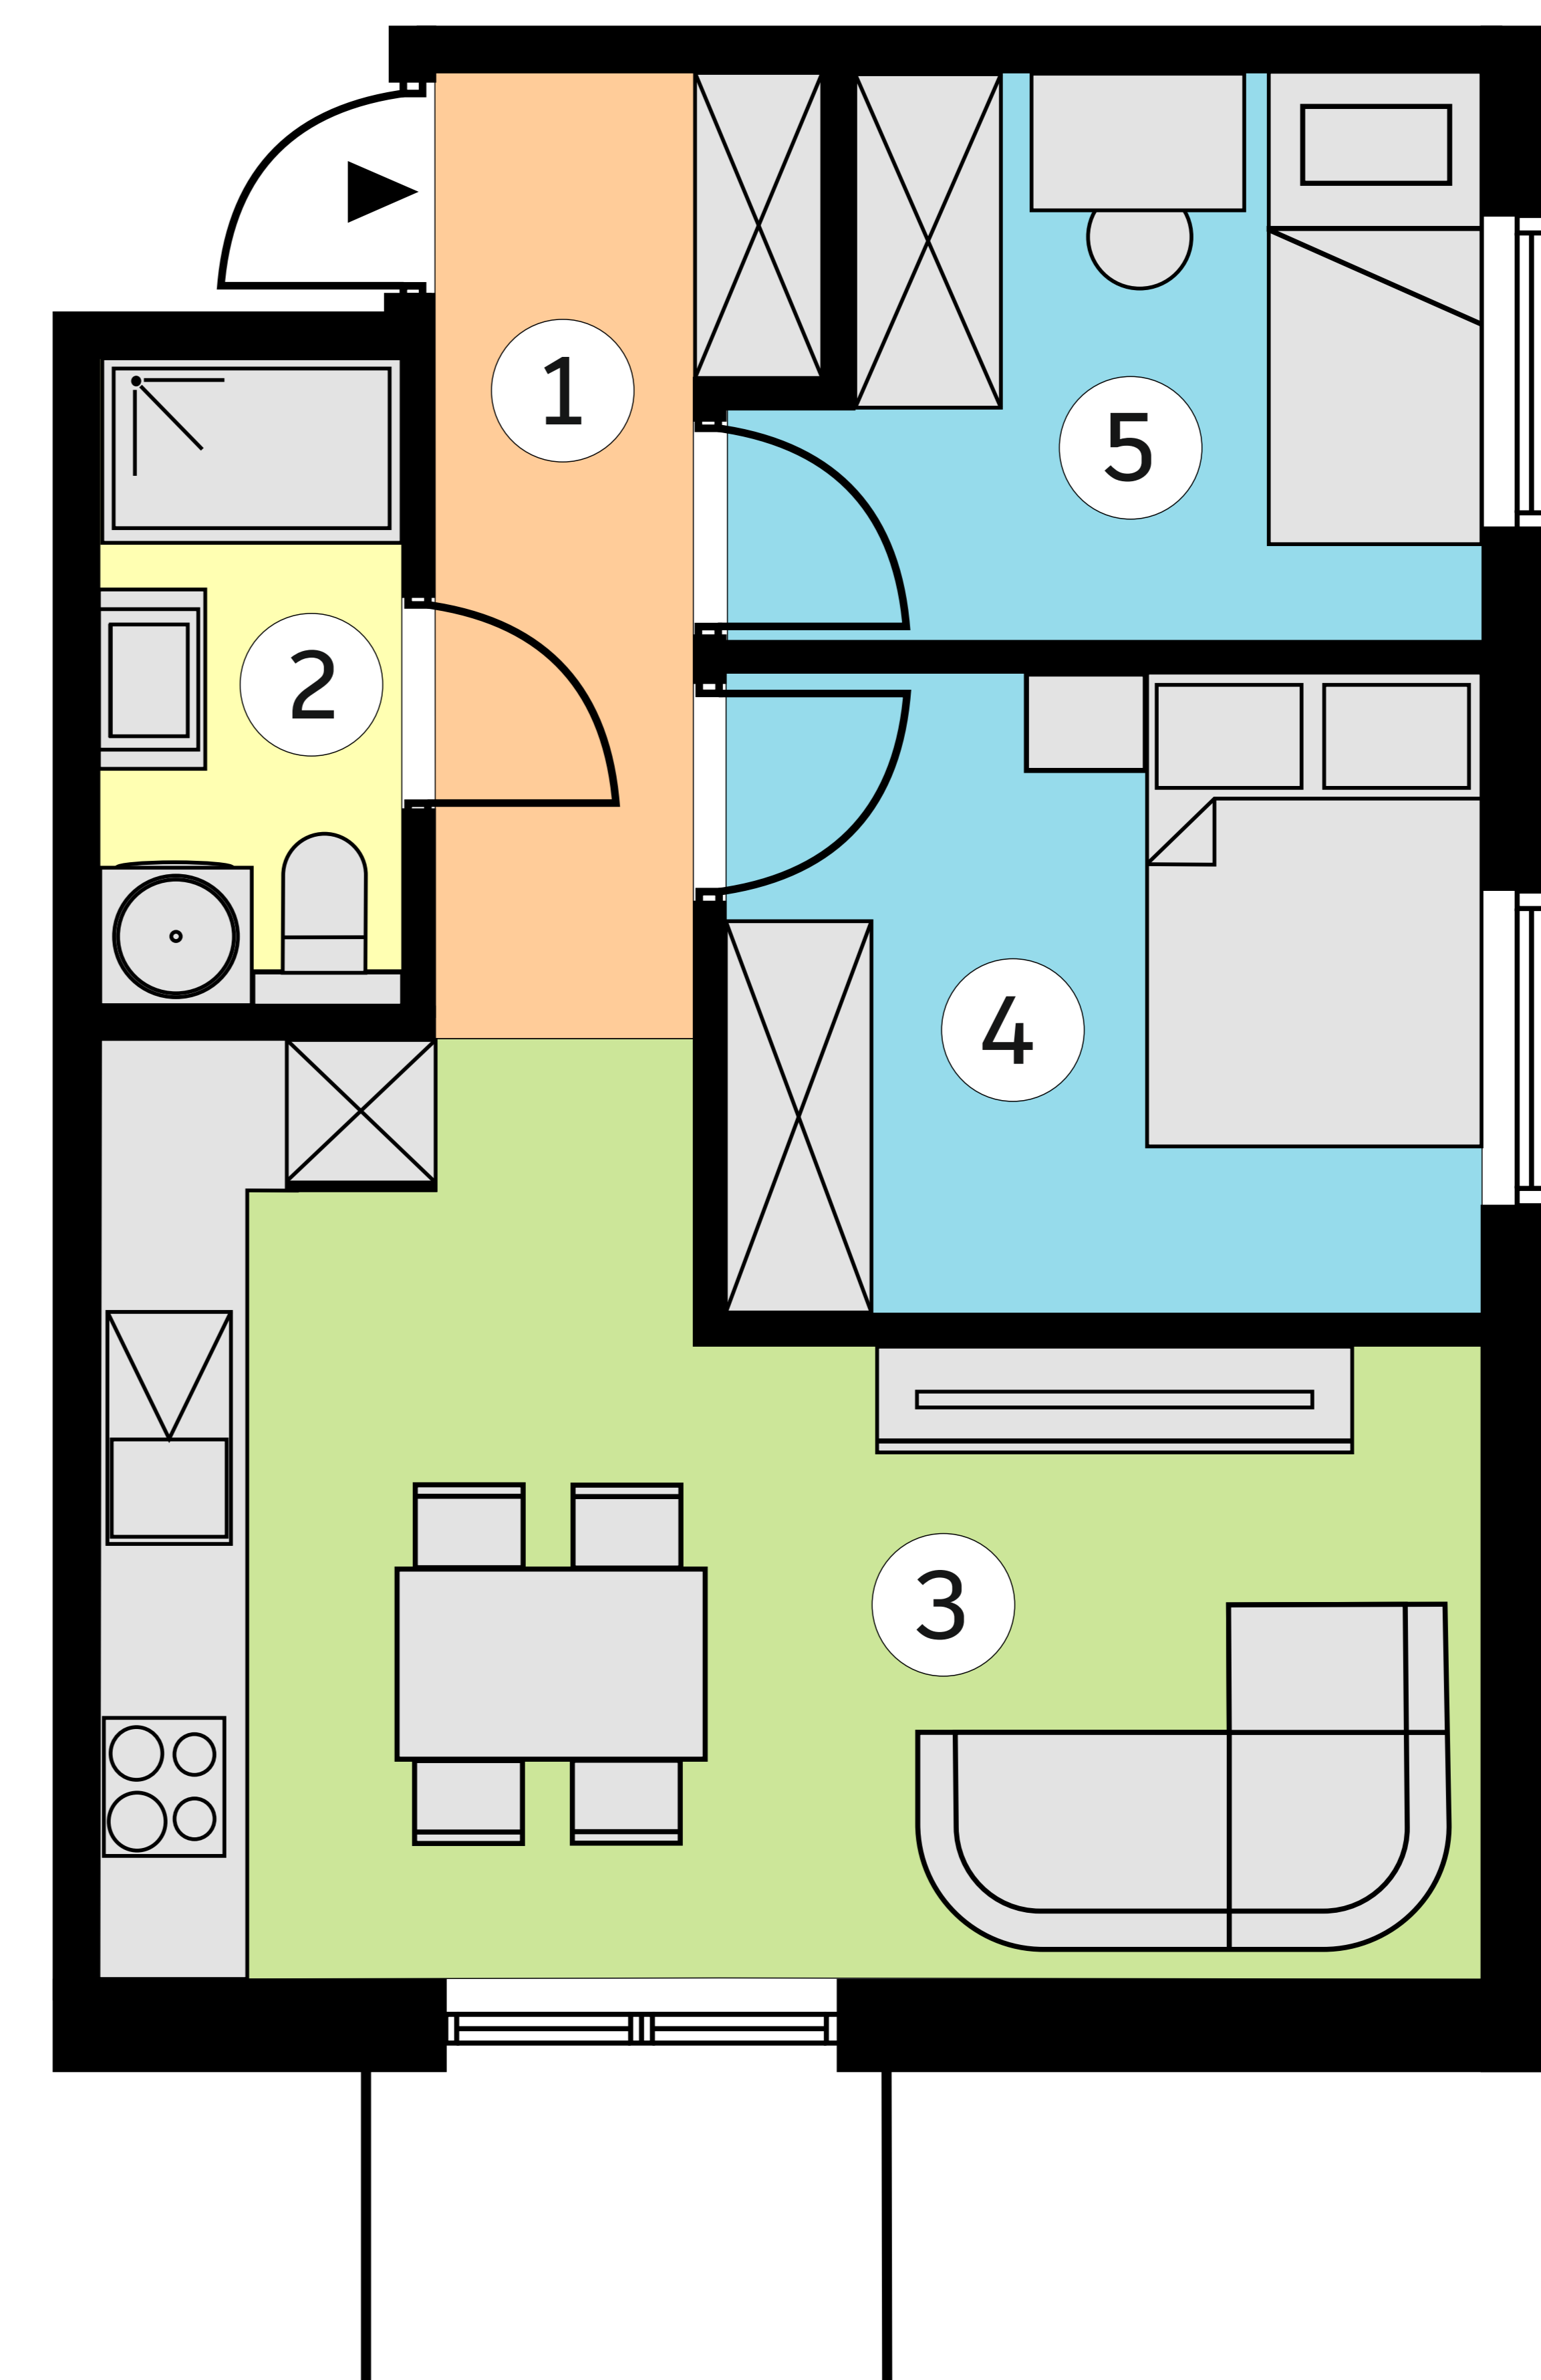

lokal K12/0p/M11
metraż 42,57 m²

Budynek 12
piętro 0

| | | |
|---|---------------------------|----------------------|
| 1 | KOMUNIKACJA | 5,29 m ² |
| 2 | ŁAZIENKA | 3,44 m ² |
| 3 | SALON Z ANEKSEM KUCHENNYM | 18,25 m ² |
| 4 | POKÓJ | 8,58 m ² |
| 5 | POKÓJ | 7,01 m ² |

Wymiary pomieszczeń podano na podstawie projektu budowlanego.
W toku budowy mogą wystąpić różnice w stosunku do stanu
wynikającego z projektu lub specyfikacji prac budowlanych.
Aranżacja jest przykładowa i nie stanowi oferty handlowej.