
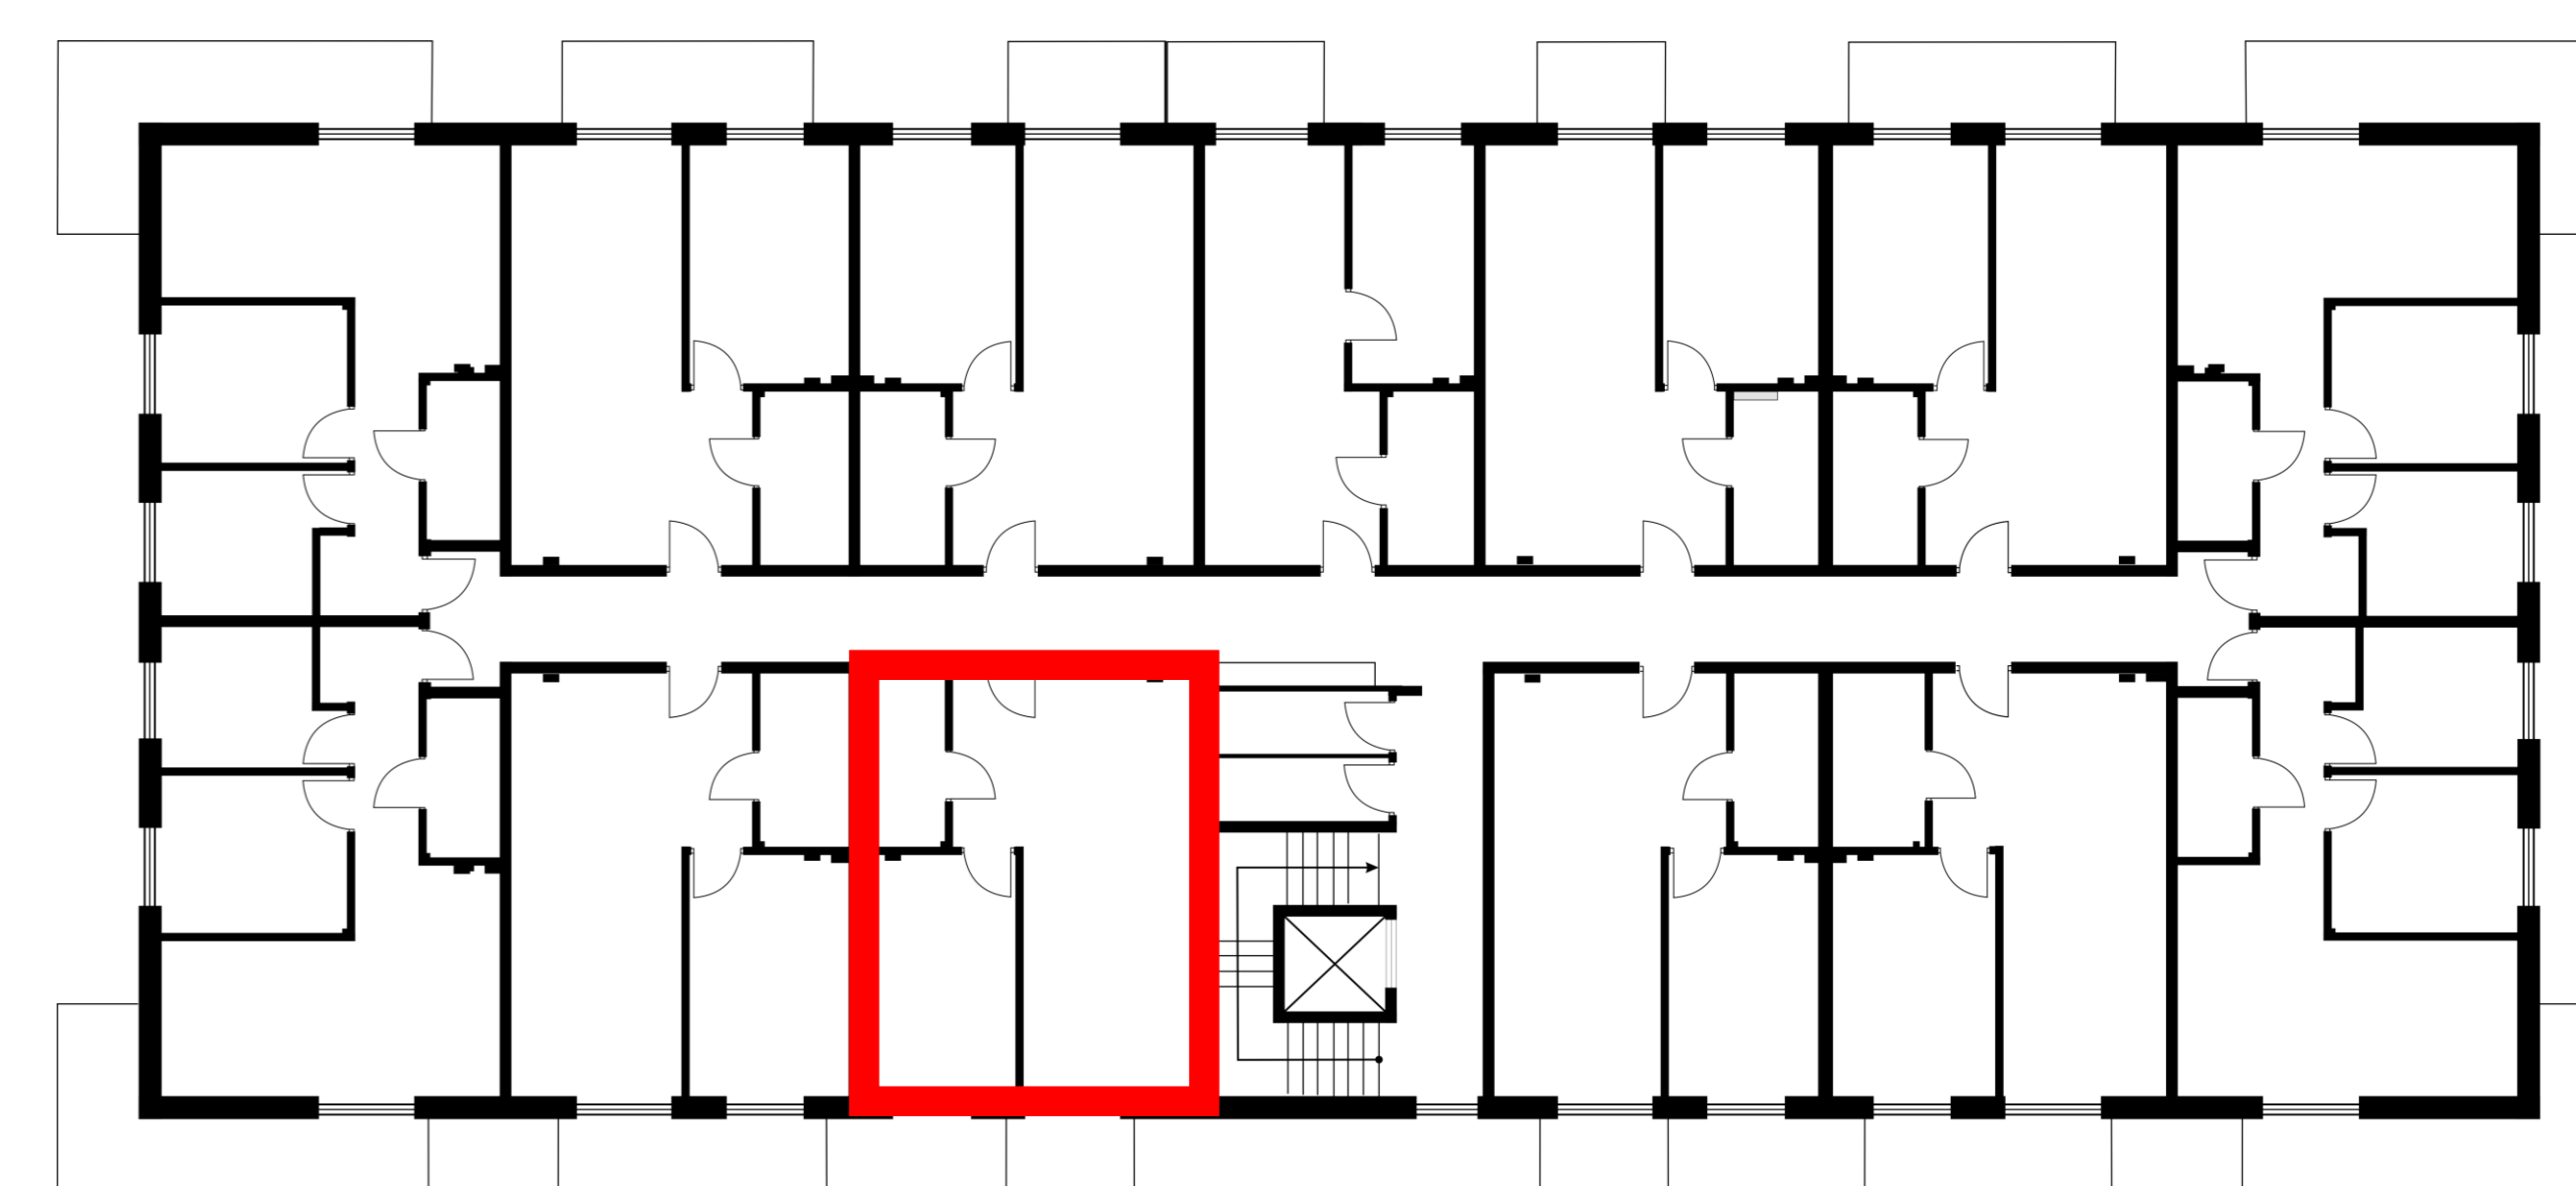


OSIEDLE BRZozOWE 3

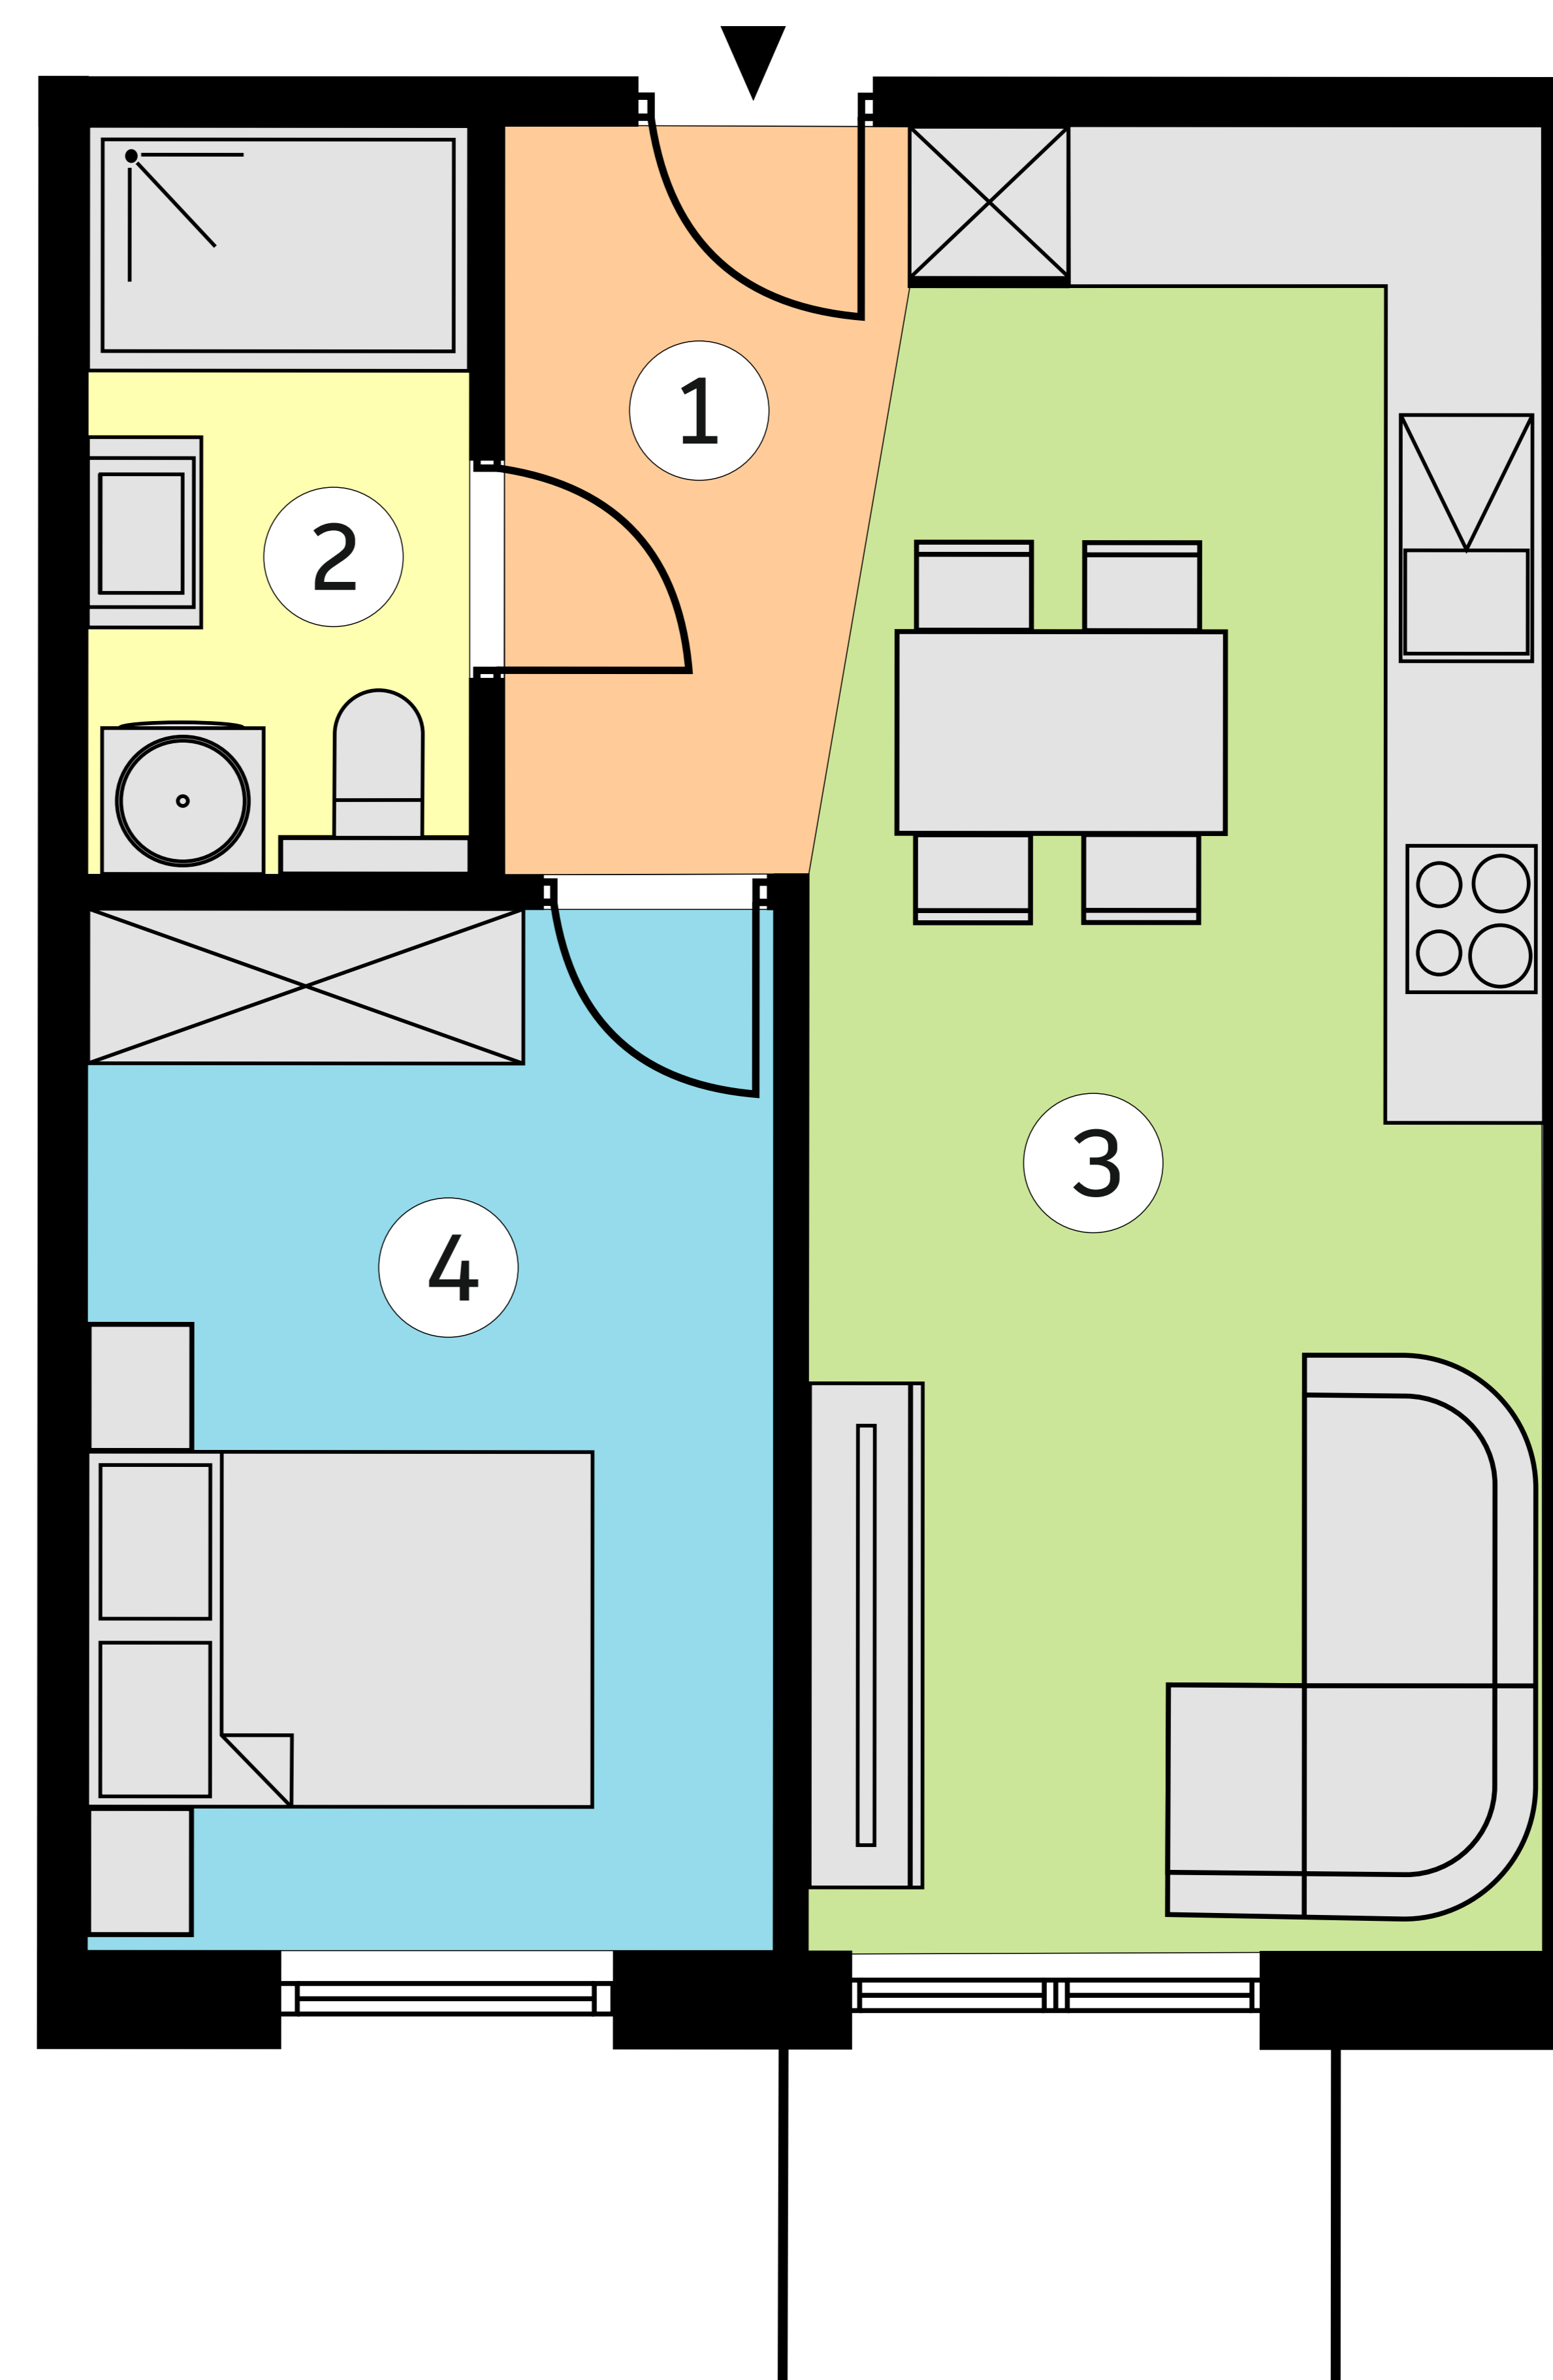

lokal K12/1p/M14
metraż 39,29 m²

Budynek 12
piętro 1

| | | |
|---|---------------------------|----------------------|
| 1 | KOMUNIKACJA | 3,98 m ² |
| 2 | ŁAZIENKA | 4,48 m ² |
| 3 | SALON Z ANEKSEM KUCHENNYM | 19,98 m ² |
| 4 | POKÓJ | 10,85 m ² |



Wymiary pomieszczeń podano na podstawie projektu budowlanego. W toku budowy mogą wystąpić różnice w stosunku do stanu wynikającego z projektu lub specyfiki prac budowlanych. Aranżacja jest przykładowa i nie stanowi oferty handlowej.