

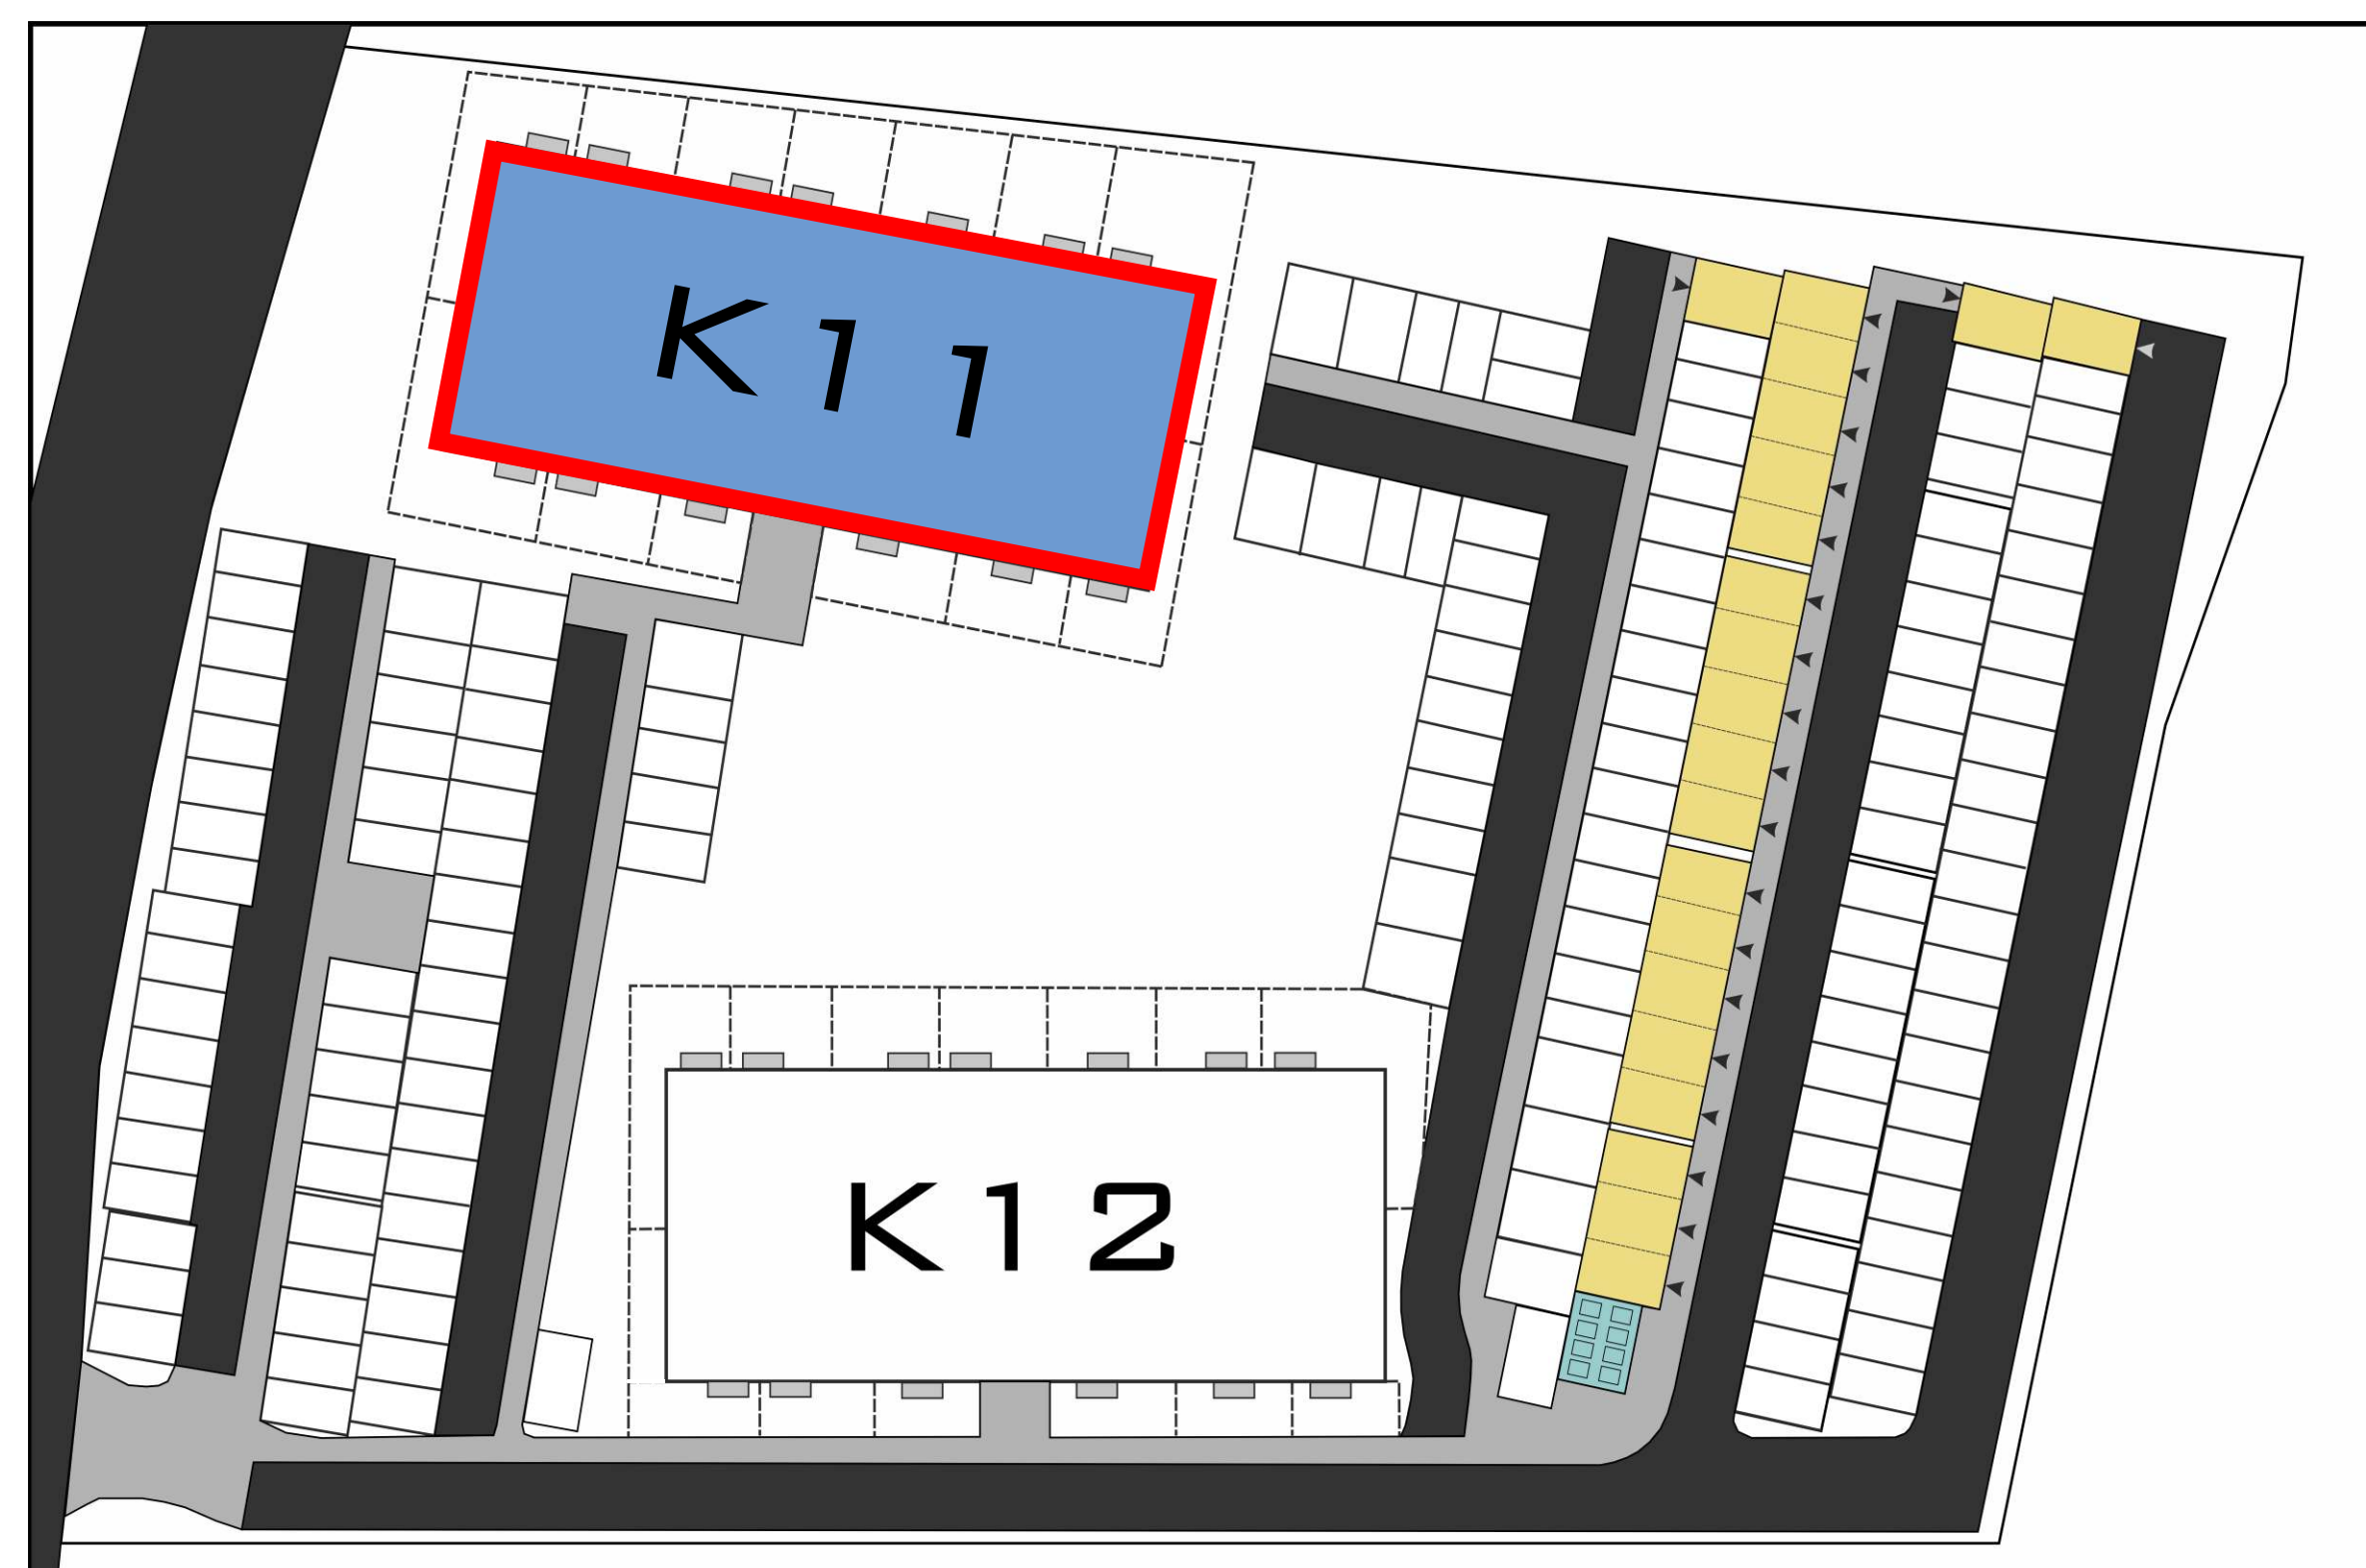
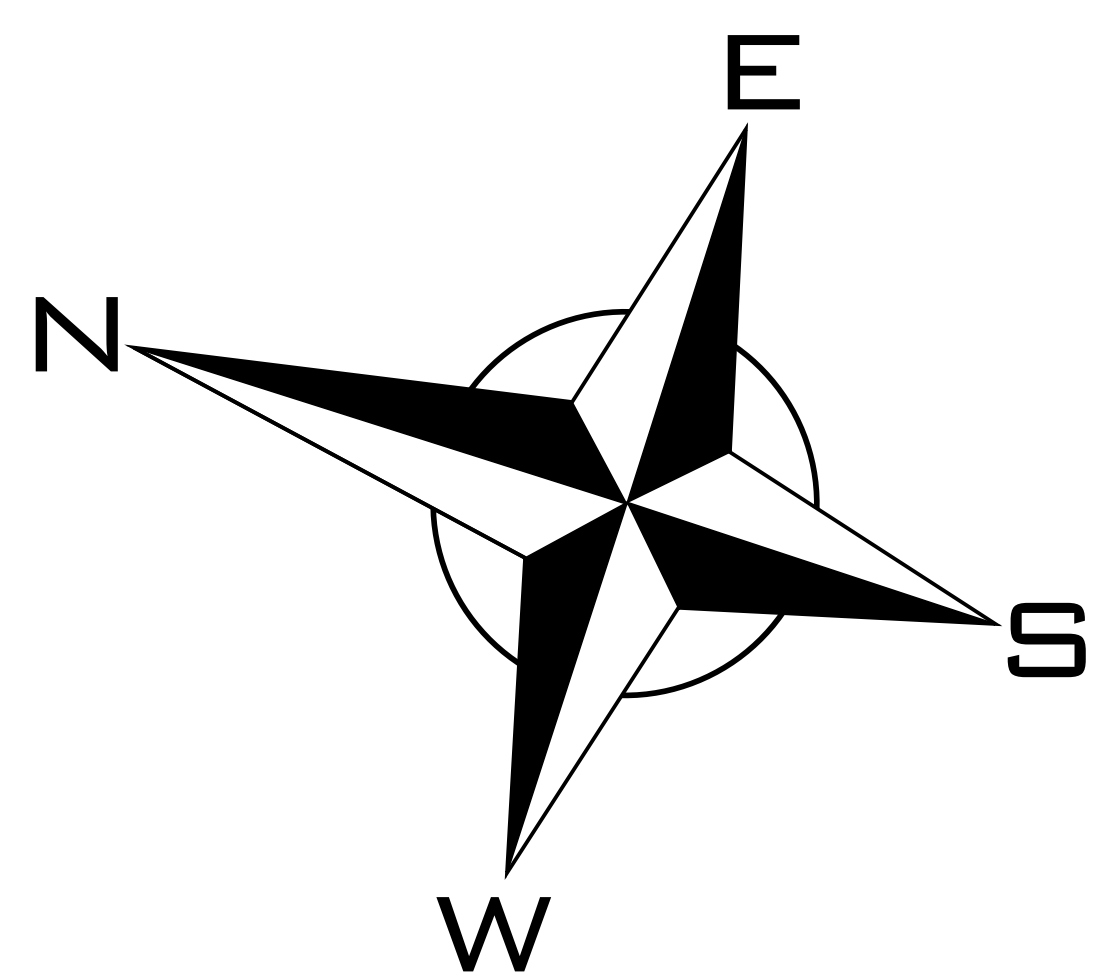


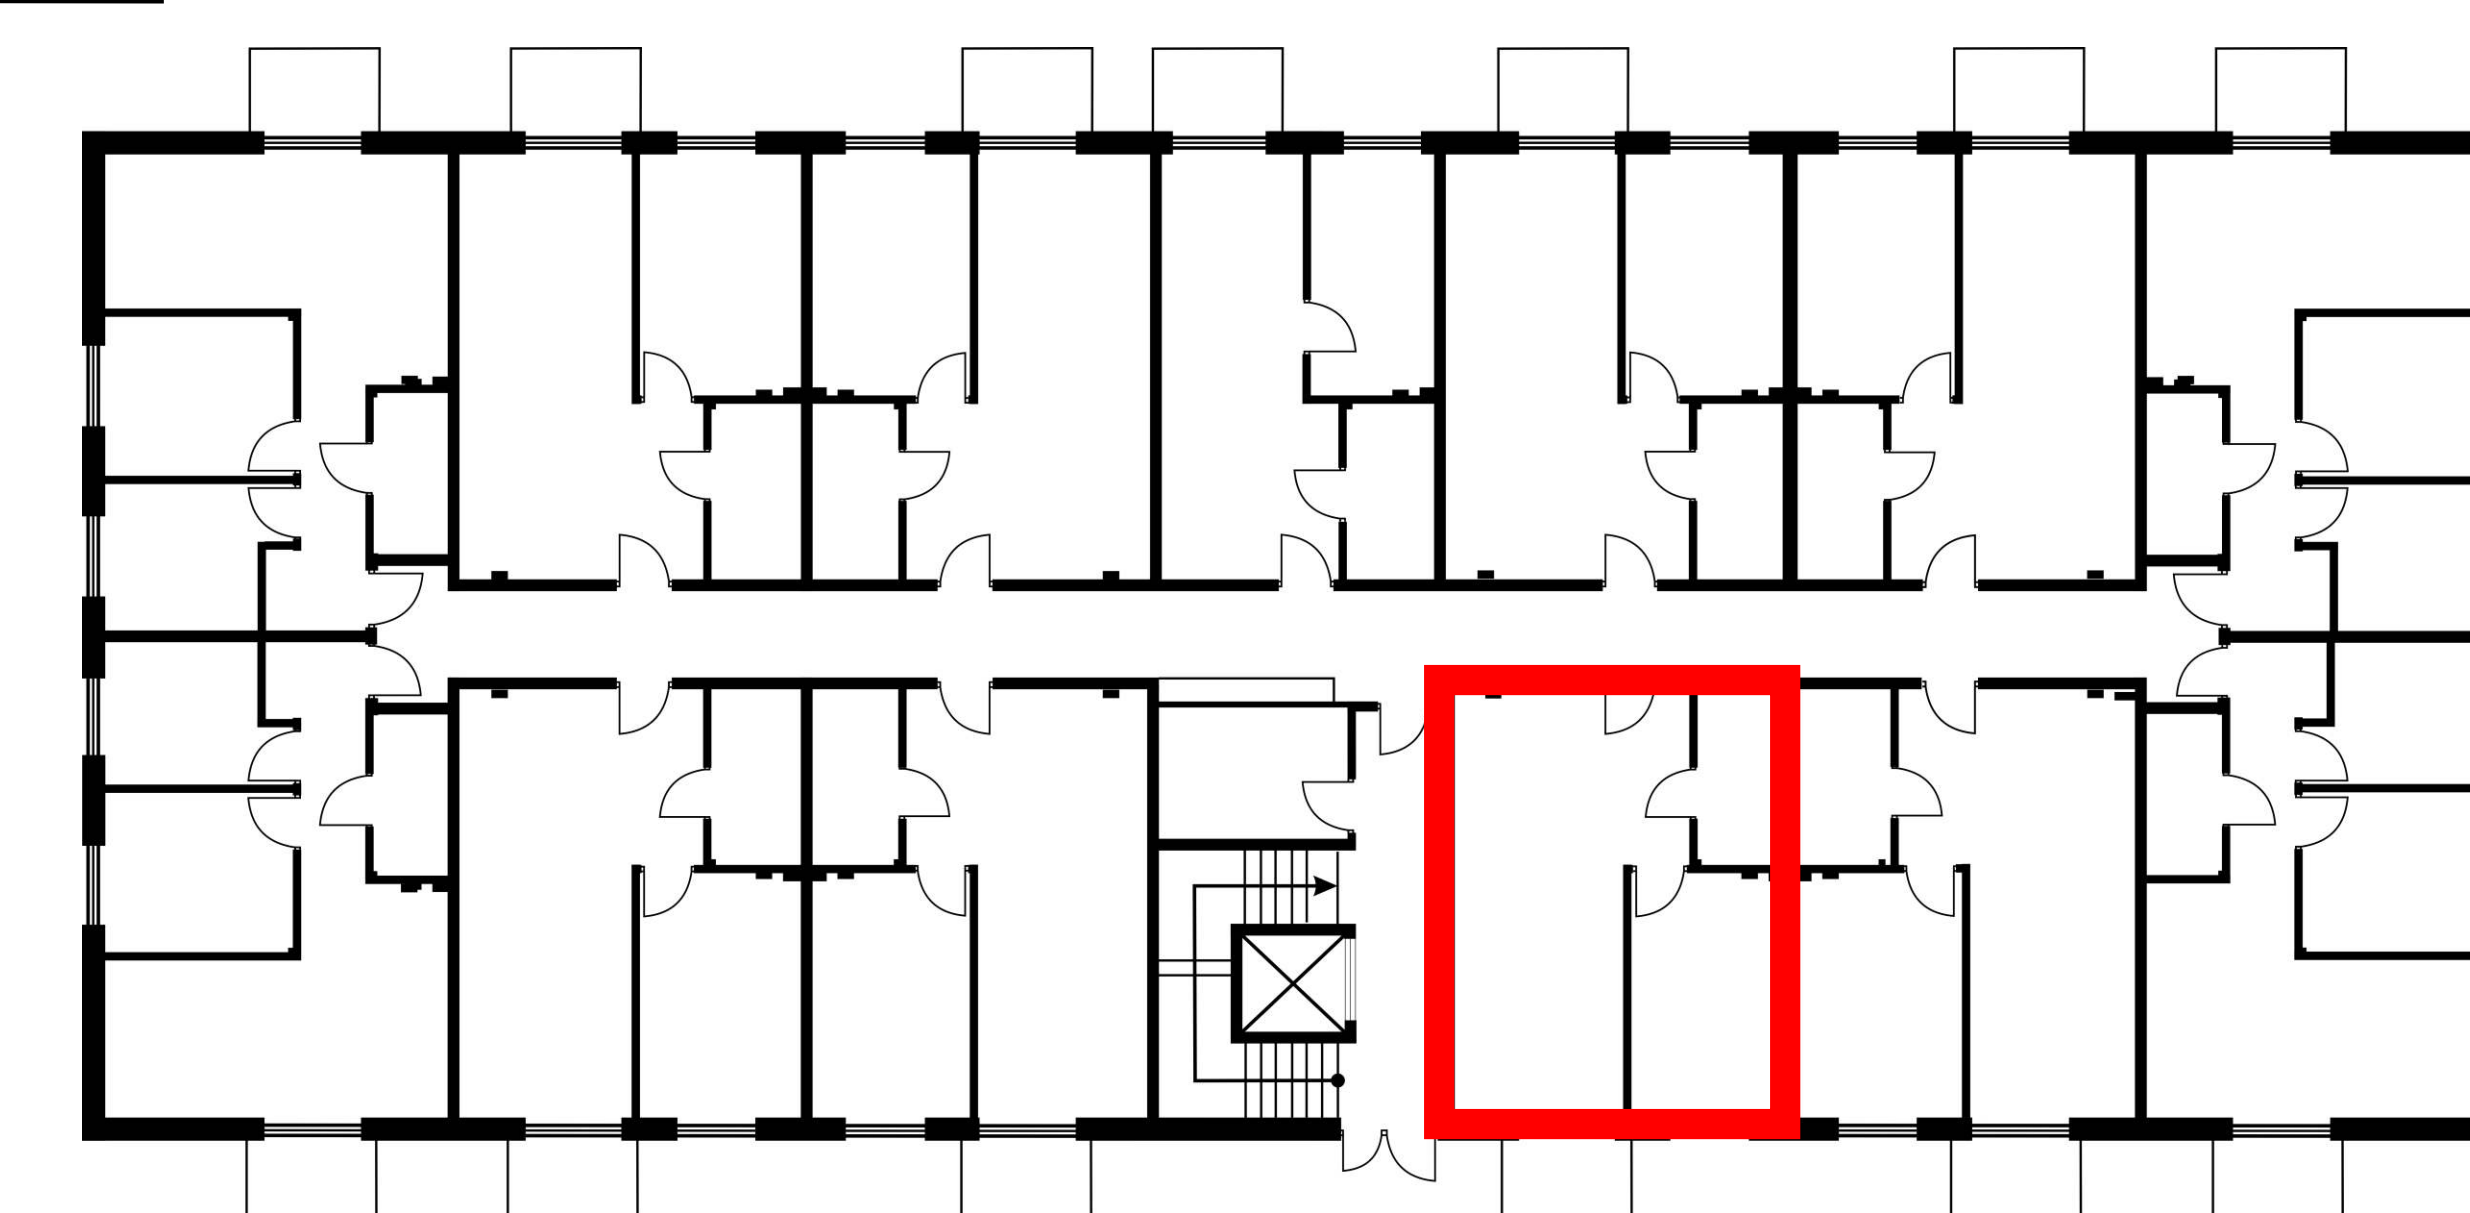

OSIEDLE BRZozOWE 3

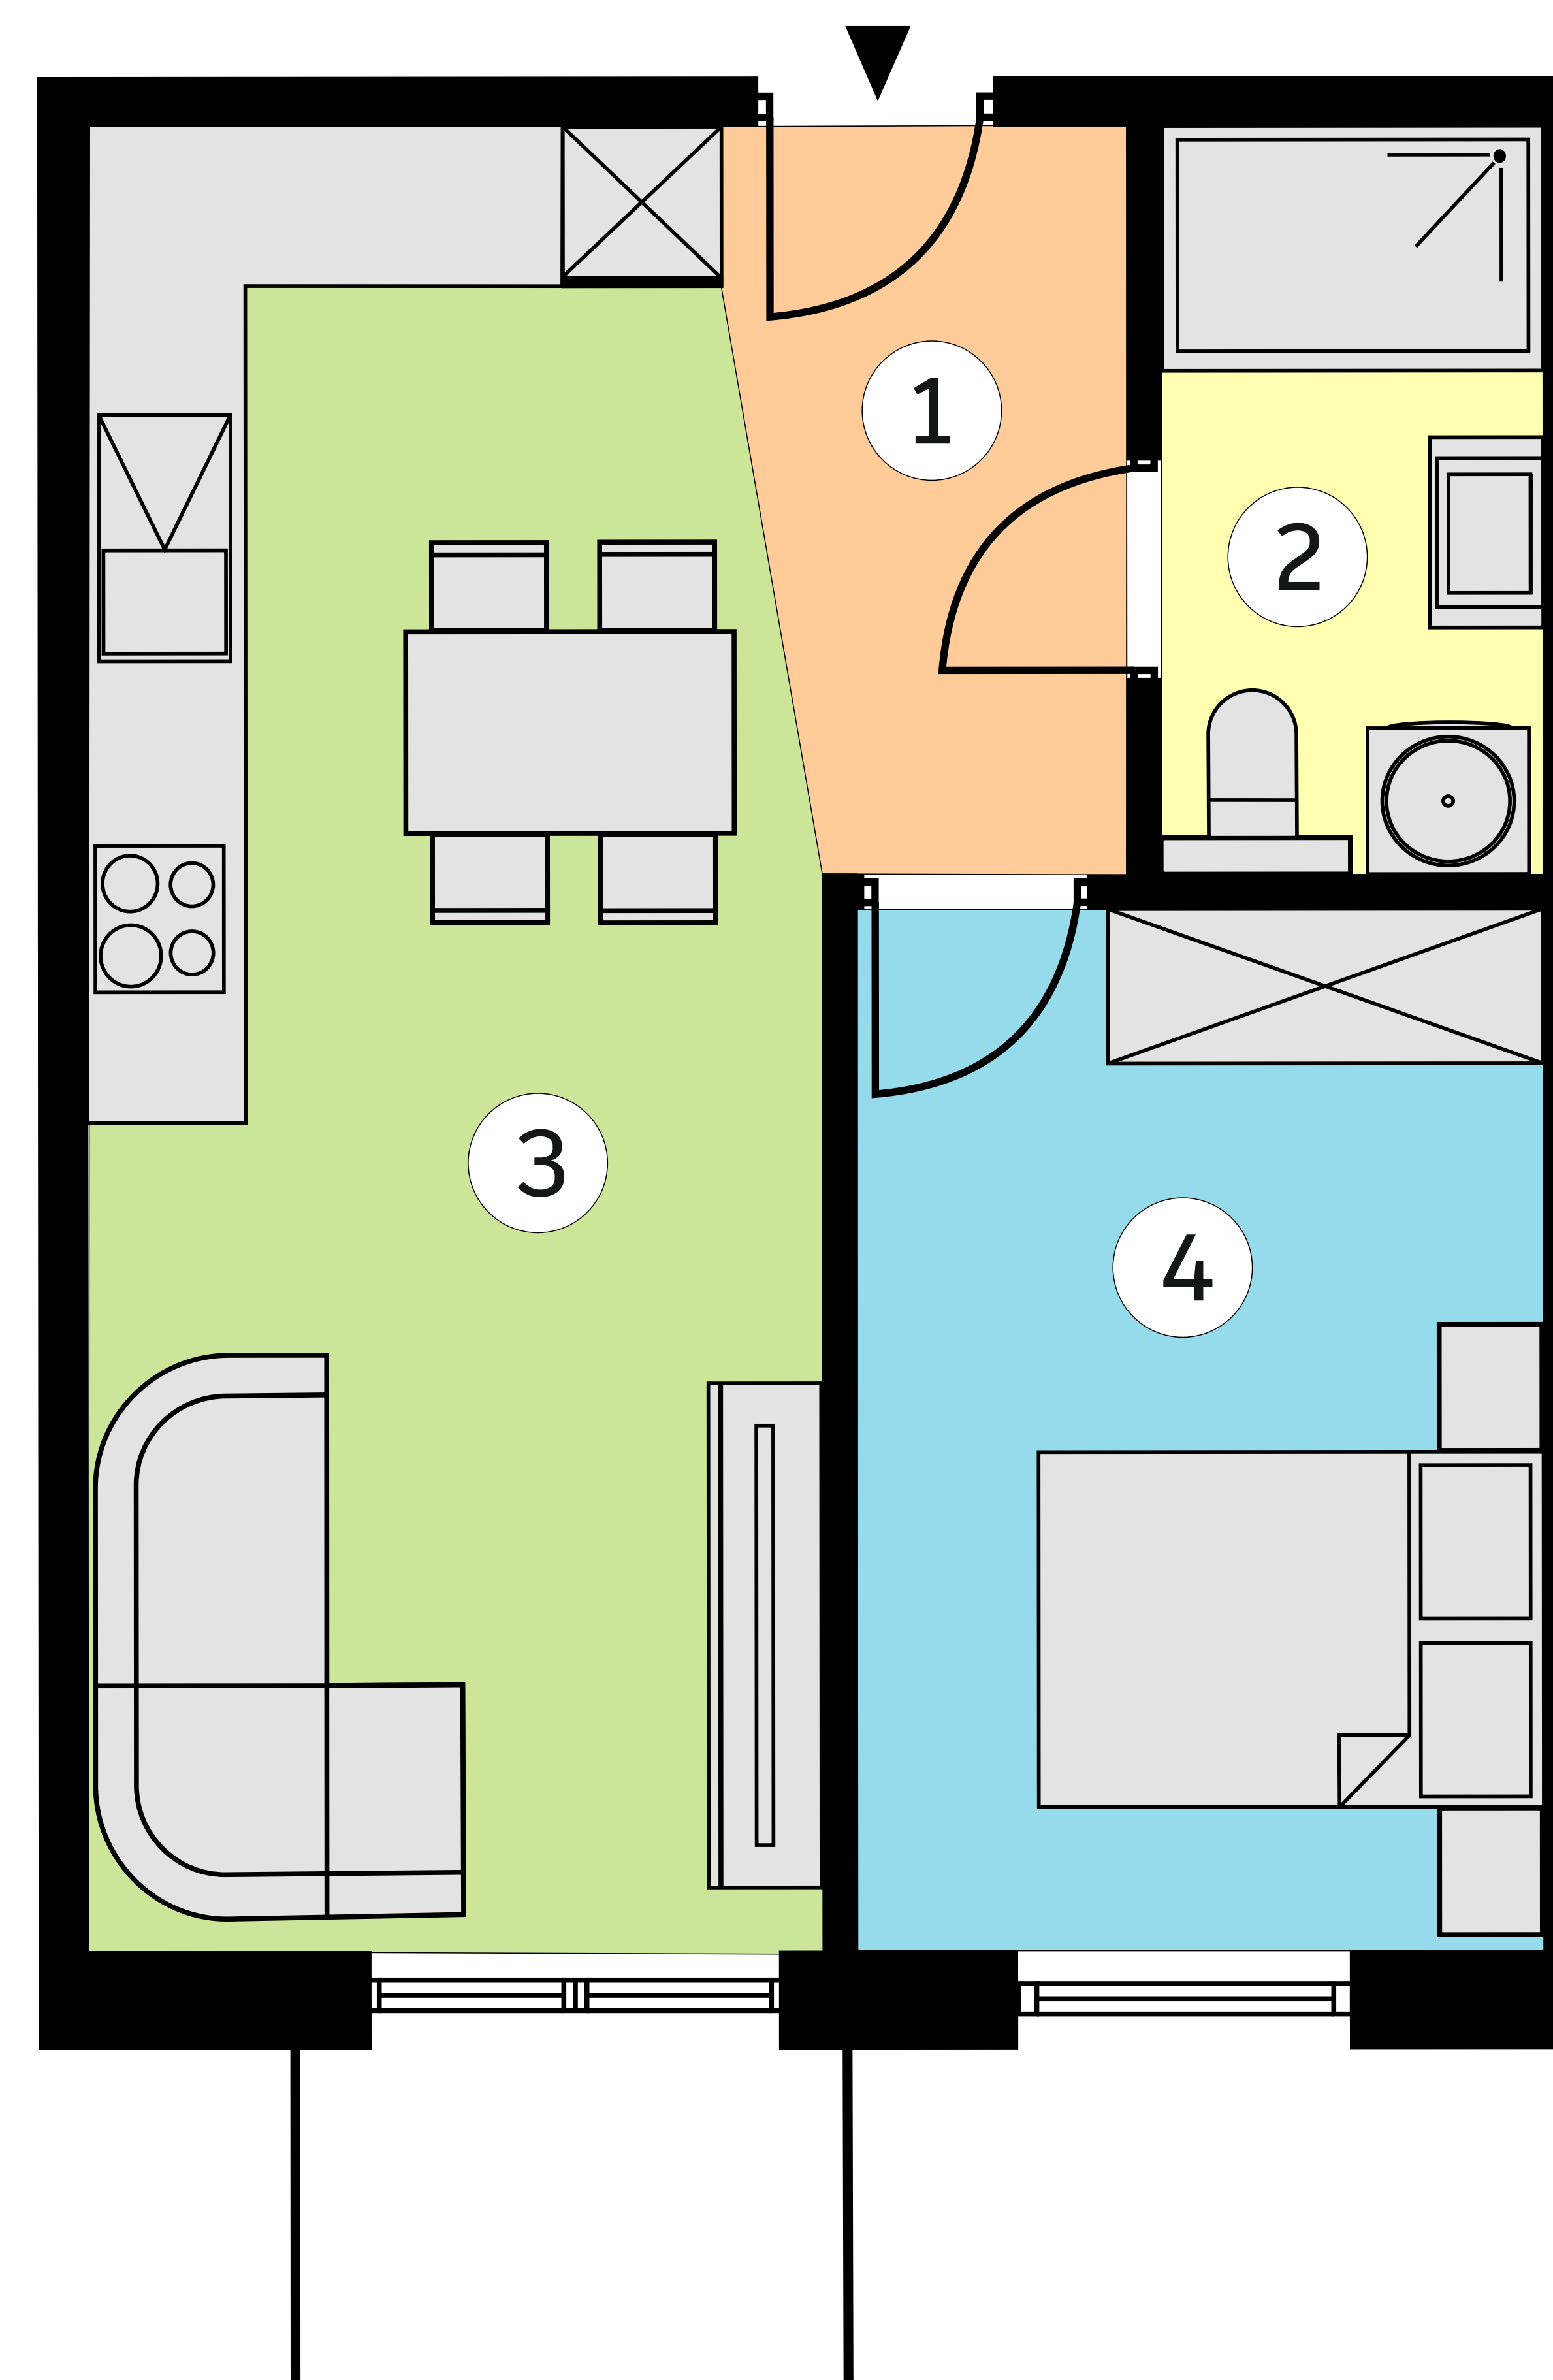

lokal K11/Op/M13
metraż 39,61 m²

Budynek 11
piętro 0

1	KOMUNIKACJA	3,62 m ²
2	ŁAZIENKA	4,49 m ²
3	SALON Z ANEKSEM KUCHENNYM	20,53 m ²
4	POKÓJ	10,97 m ²



Wymiary pomieszczeń podano na podstawie projektu budowlanego.
W toku budowy mogą wystąpić różnice w stosunku do stanu
wynikającego z projektu lub specyfikacji prac budowlanych.
Aranżacja jest przykładowa i nie stanowi oferty handlowej.