

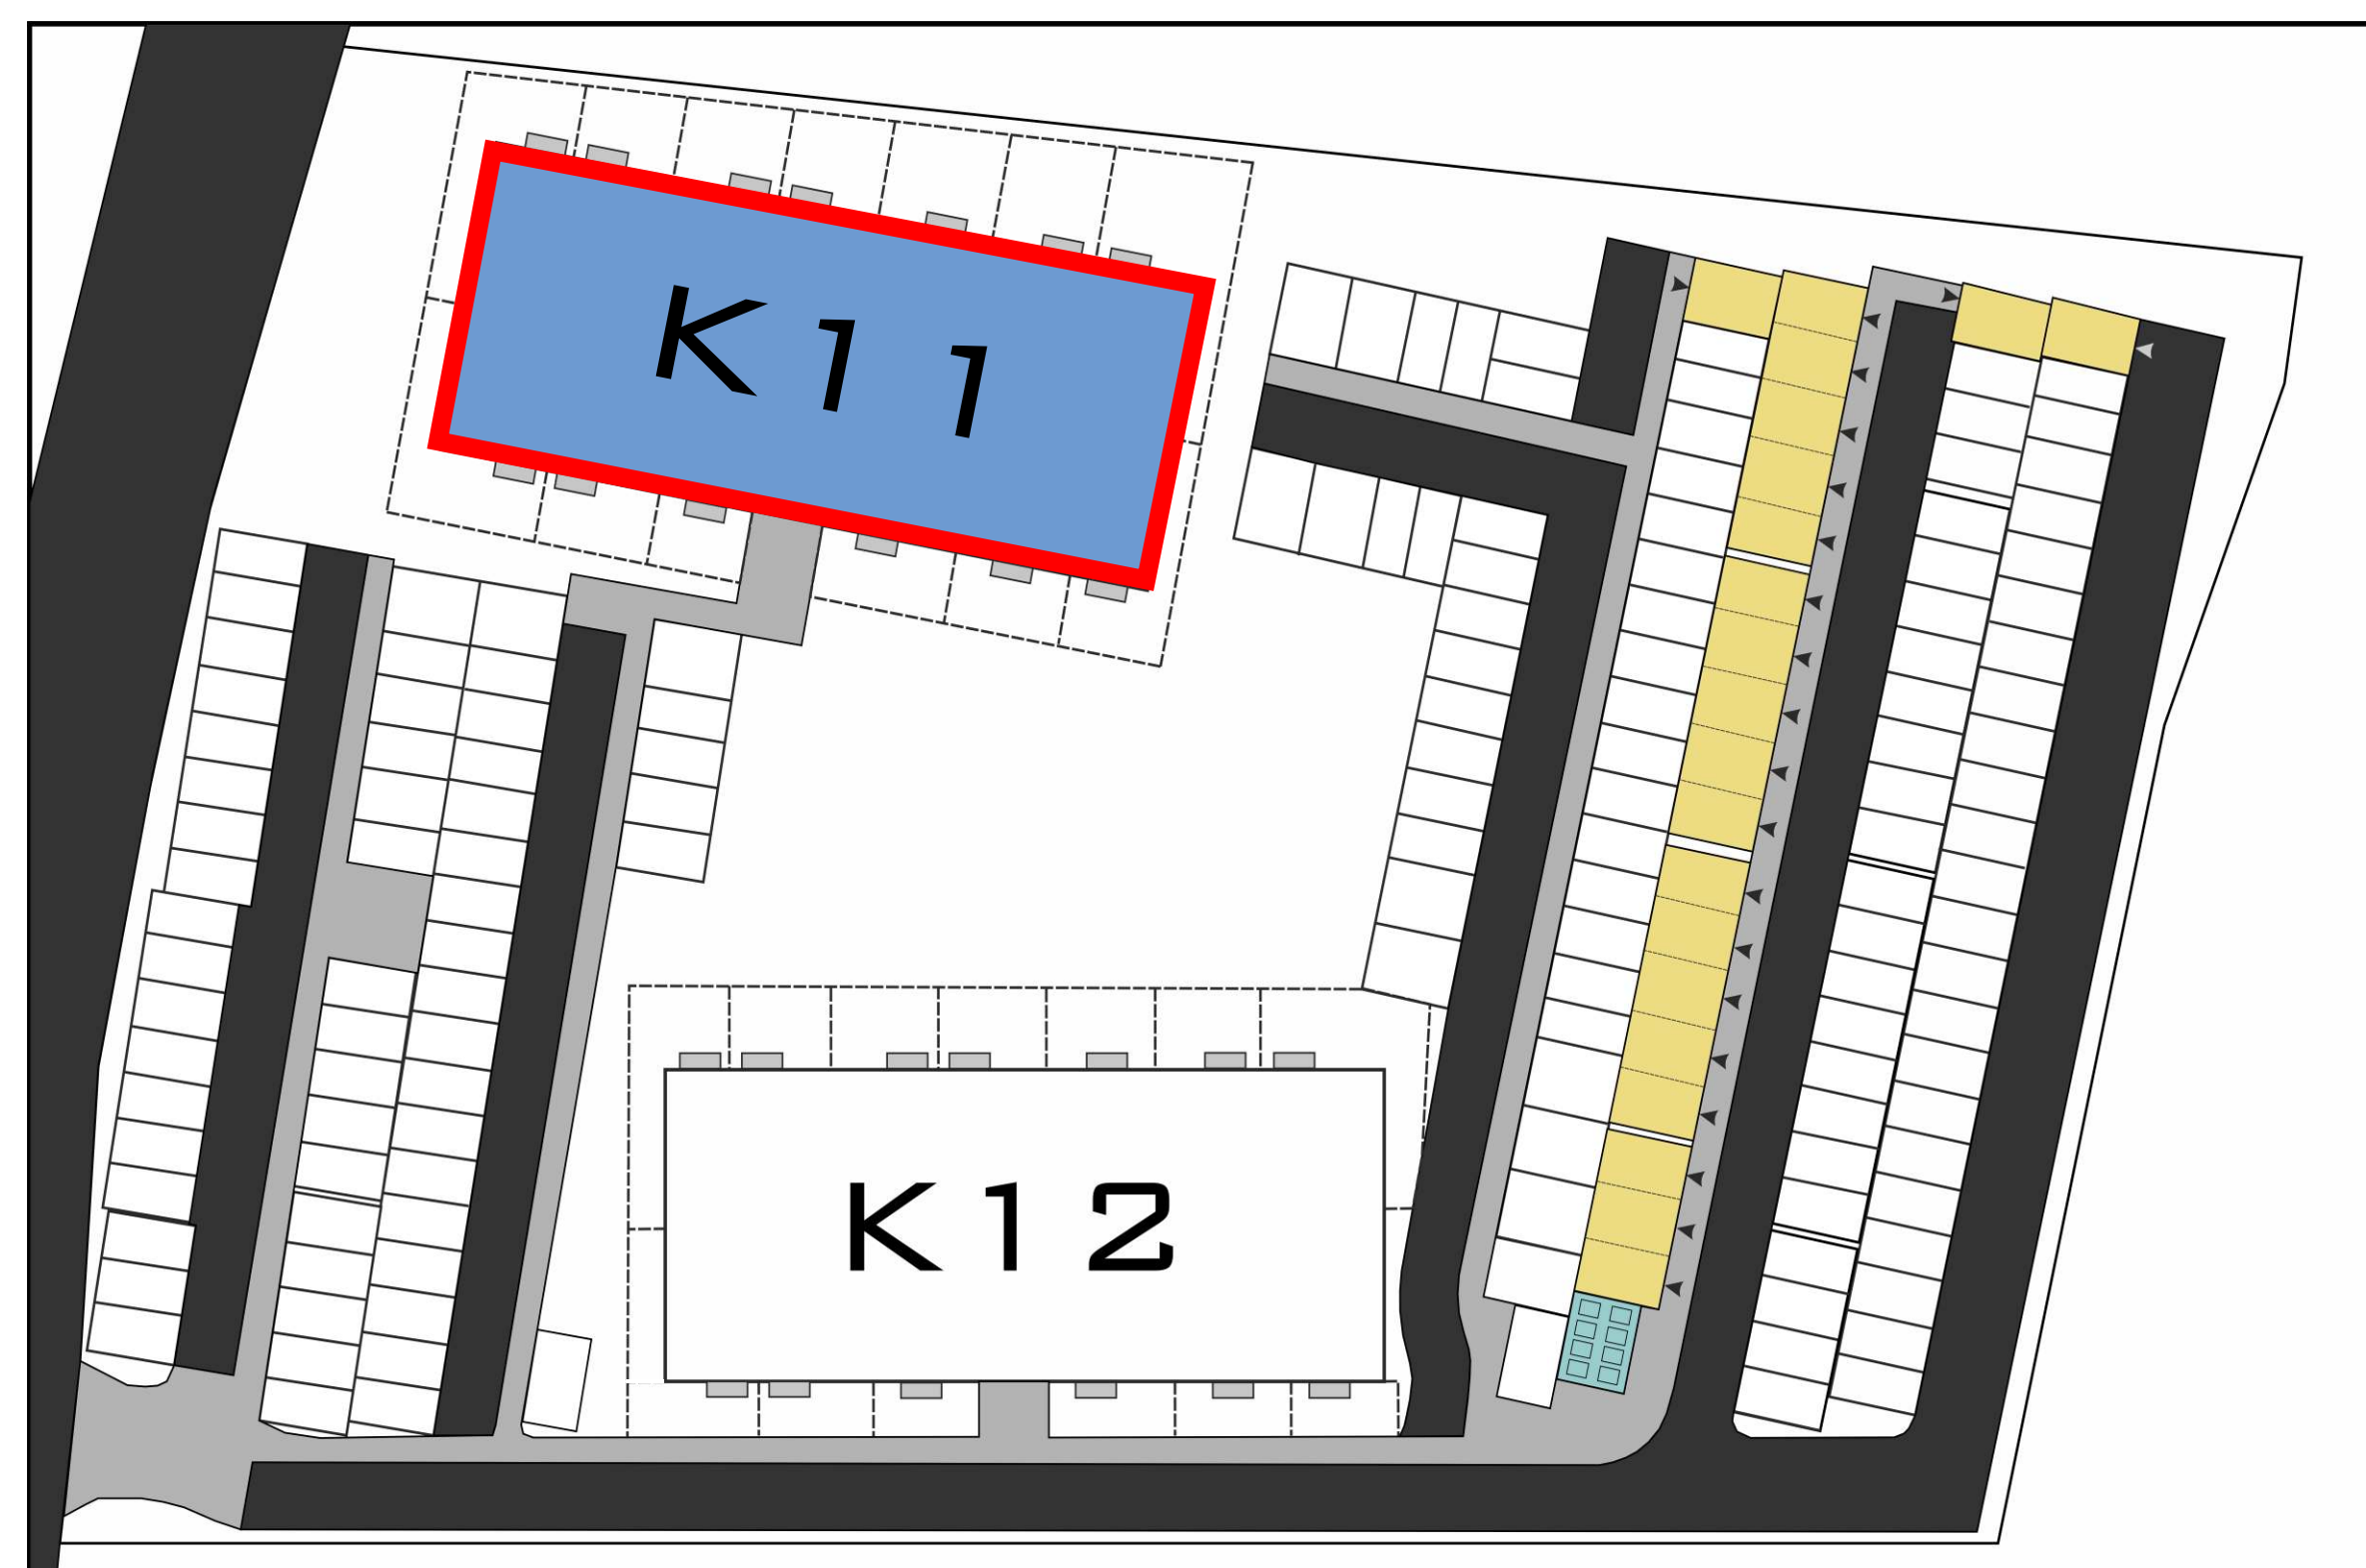
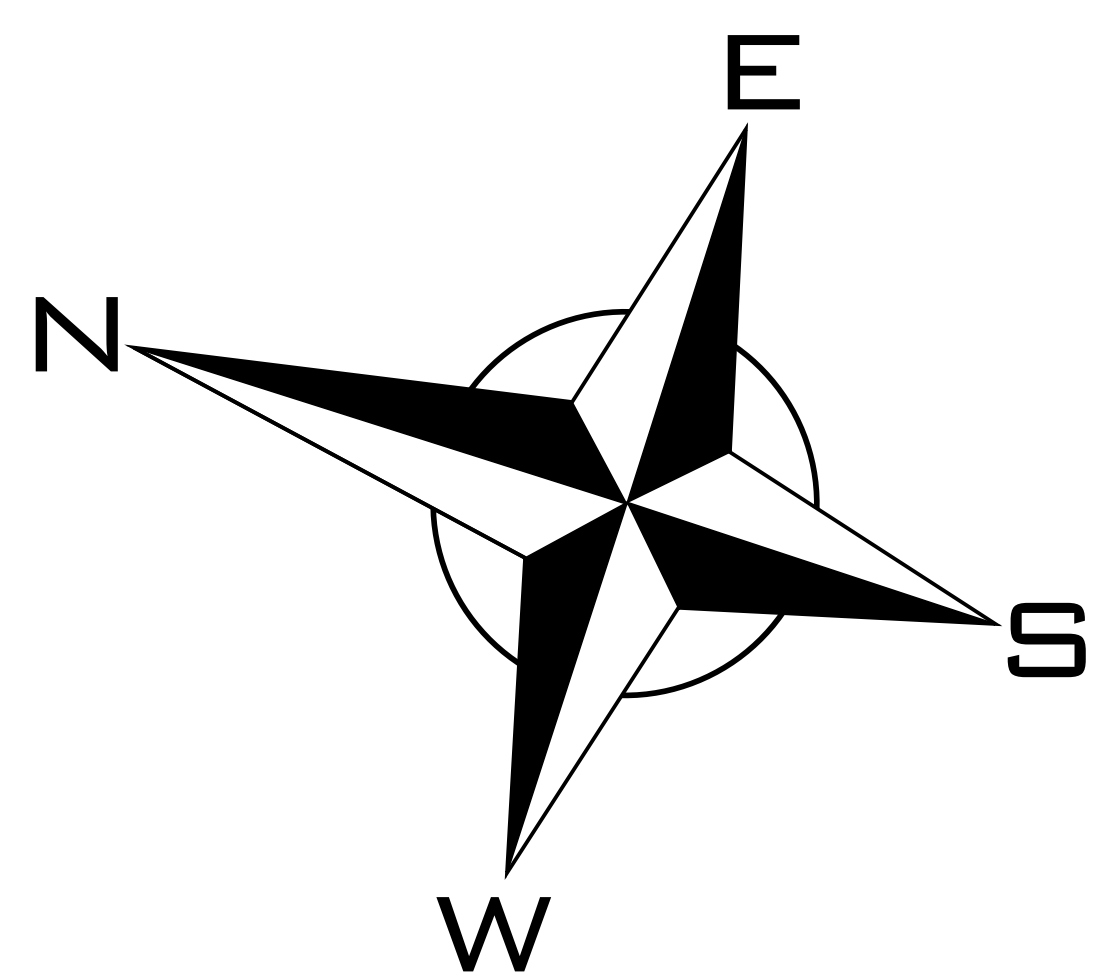


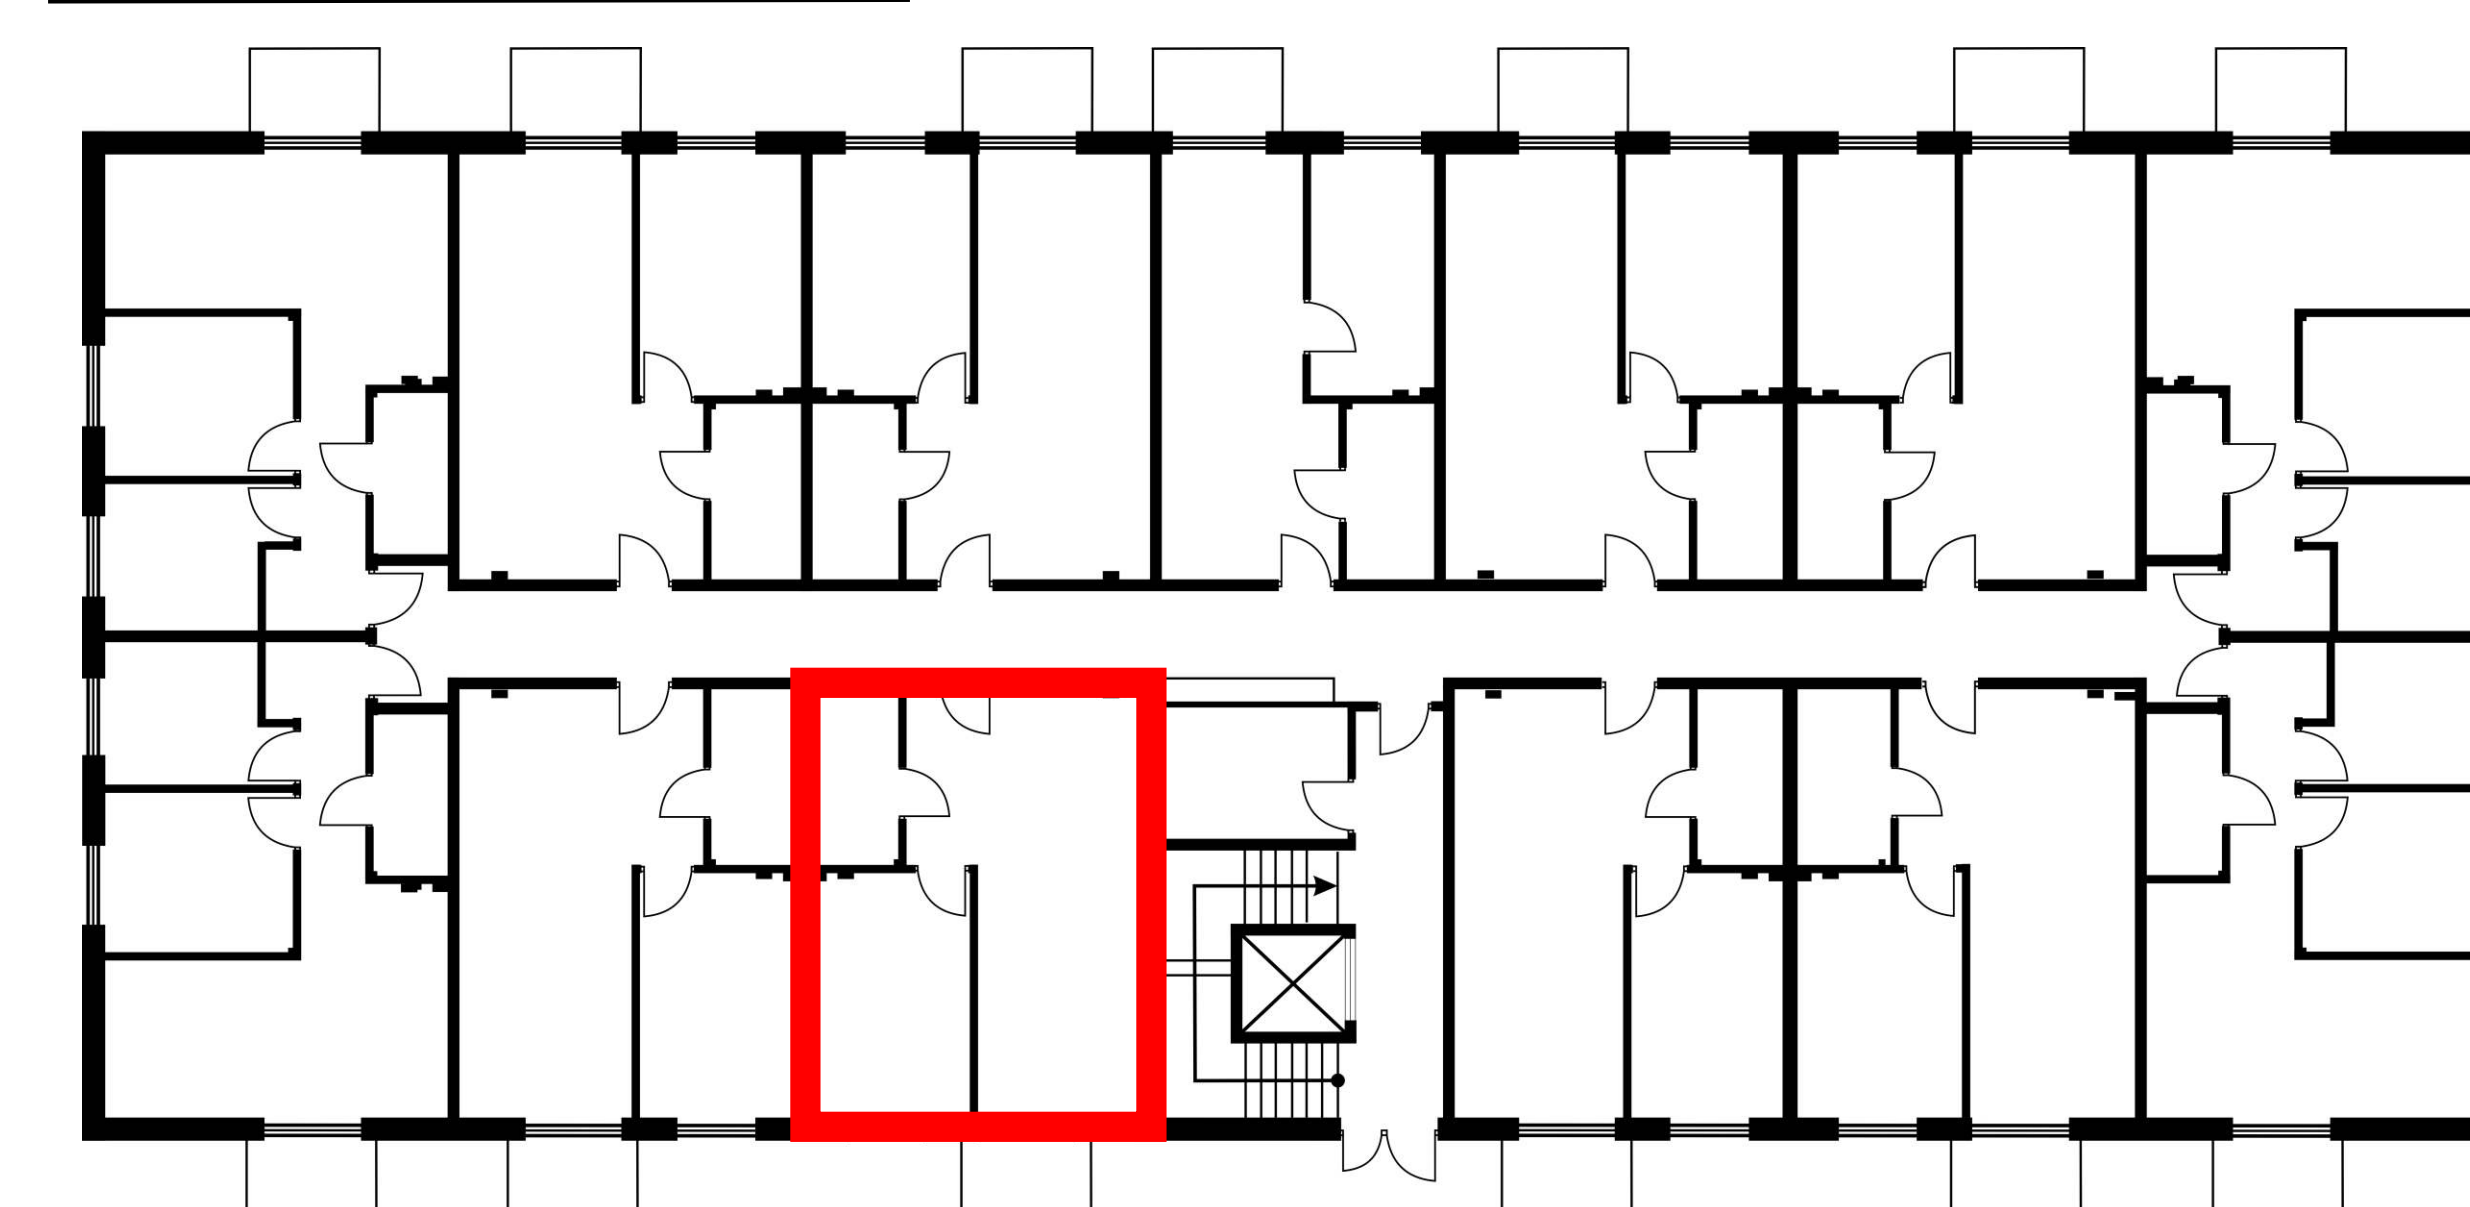

OSIEDLE BRZozowe 3

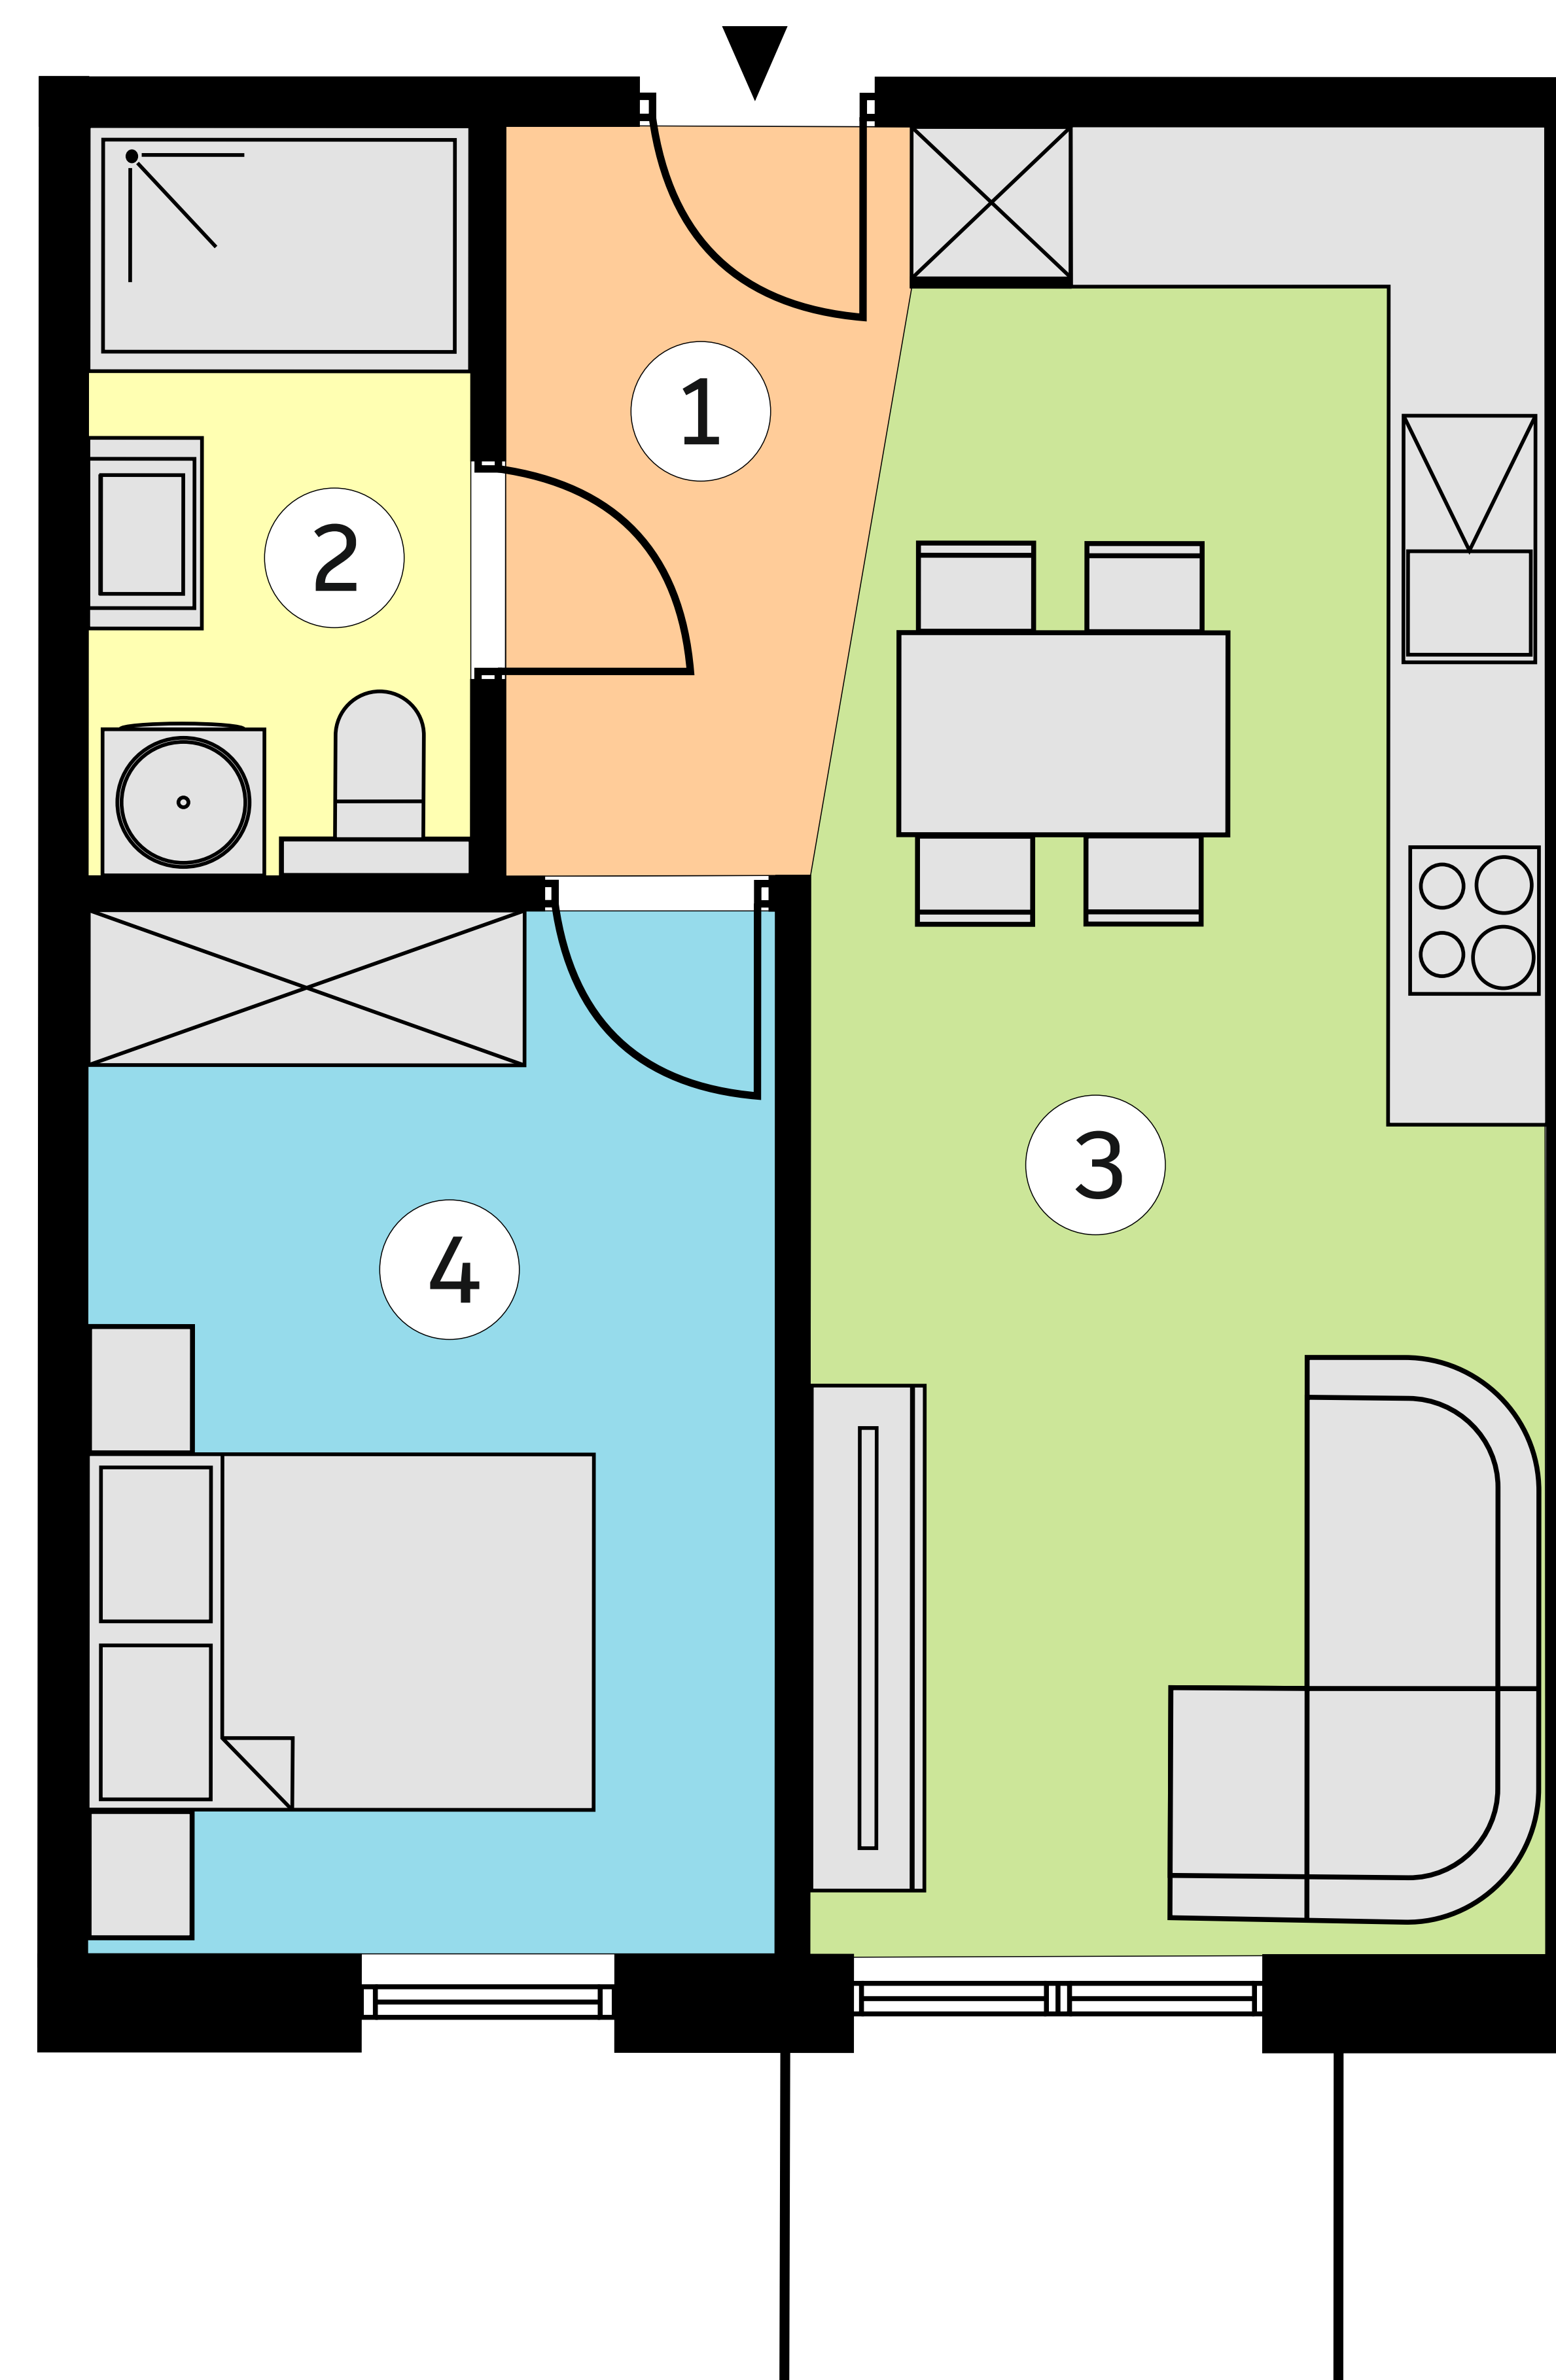

lokal K11/Op/M1
metraż 39,42 m²

Budynek 11
piętro 0

1	KOMUNIKACJA	3,98 m ²
2	ŁAZIENKA	4,48 m ²
3	SALON Z ANEKSEM KUCHENNYM	20,00 m ²
4	POKÓJ	10,96 m ²



Wymiary pomieszczeń podano na podstawie projektu budowlanego.
W toku budowy mogą wystąpić różnice w stosunku do stanu
wynikającego z projektu lub specyfiki prac budowlanych.
Aranżacja jest przykładowa i nie stanowi oferty handlowej.