

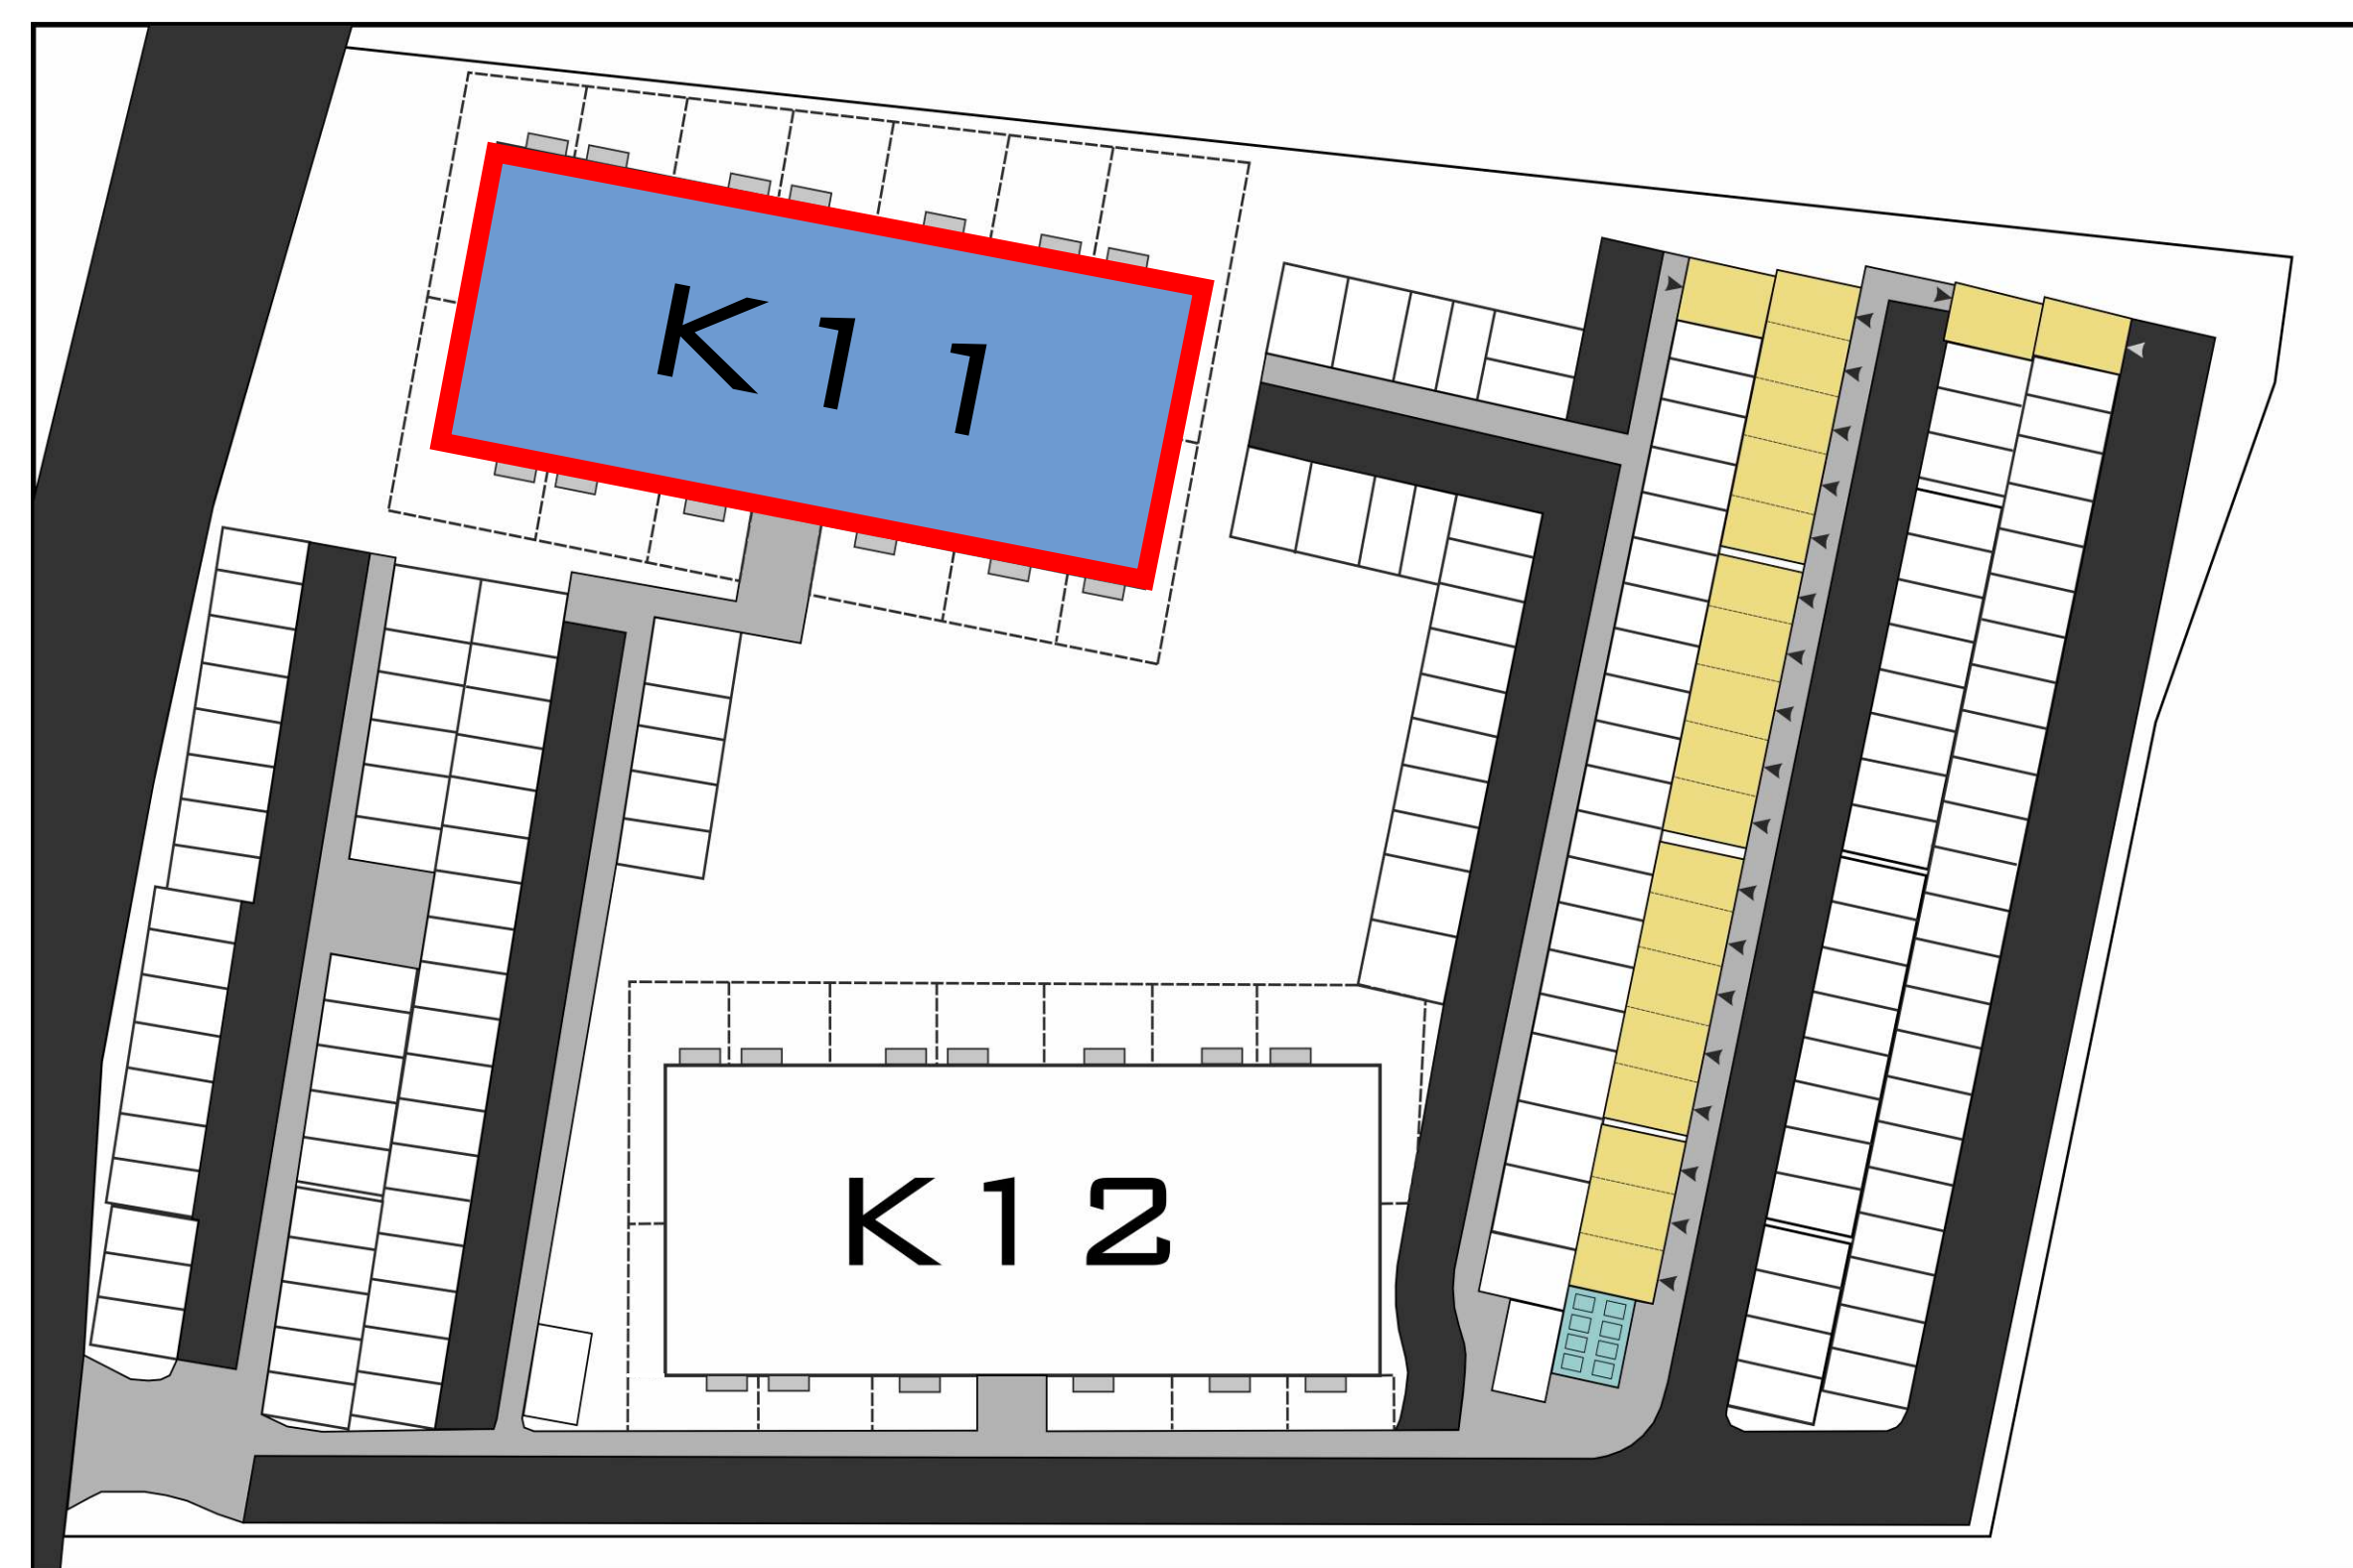
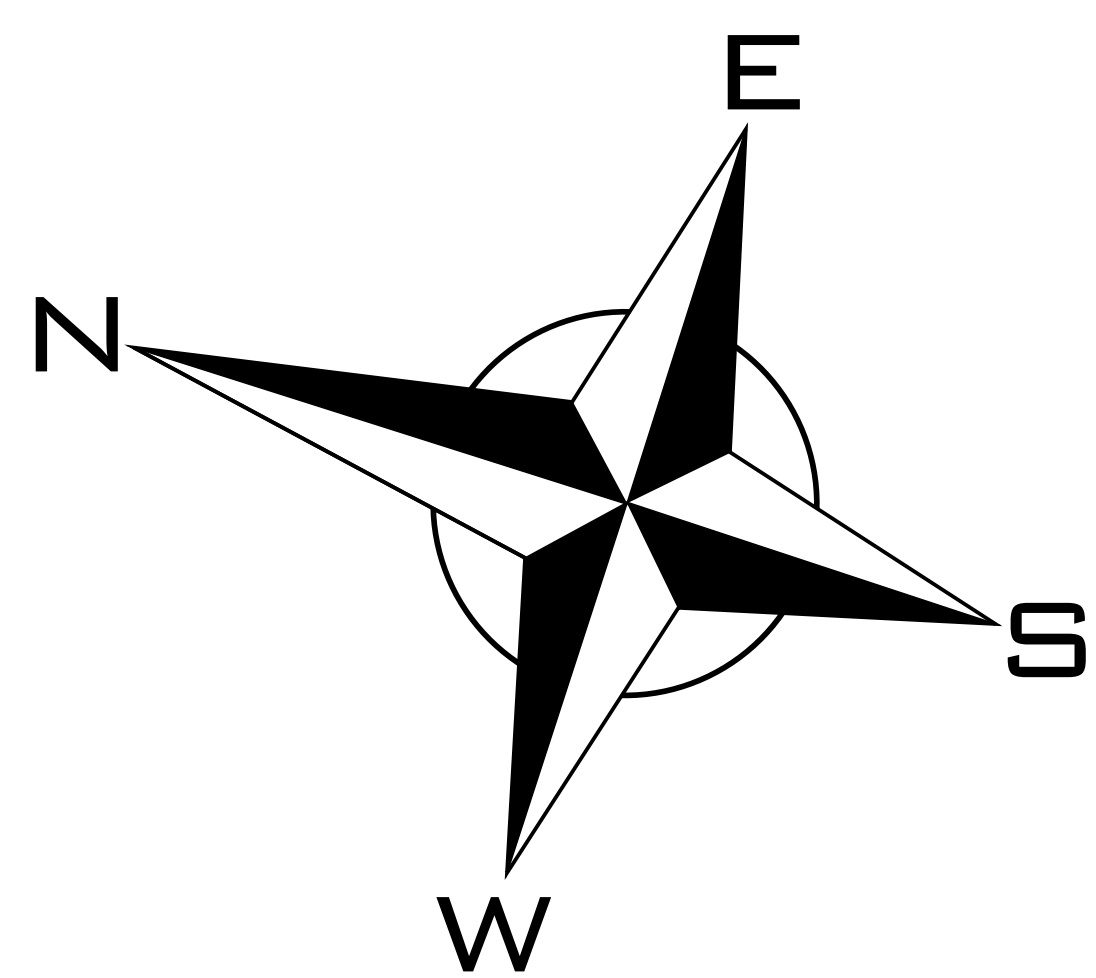


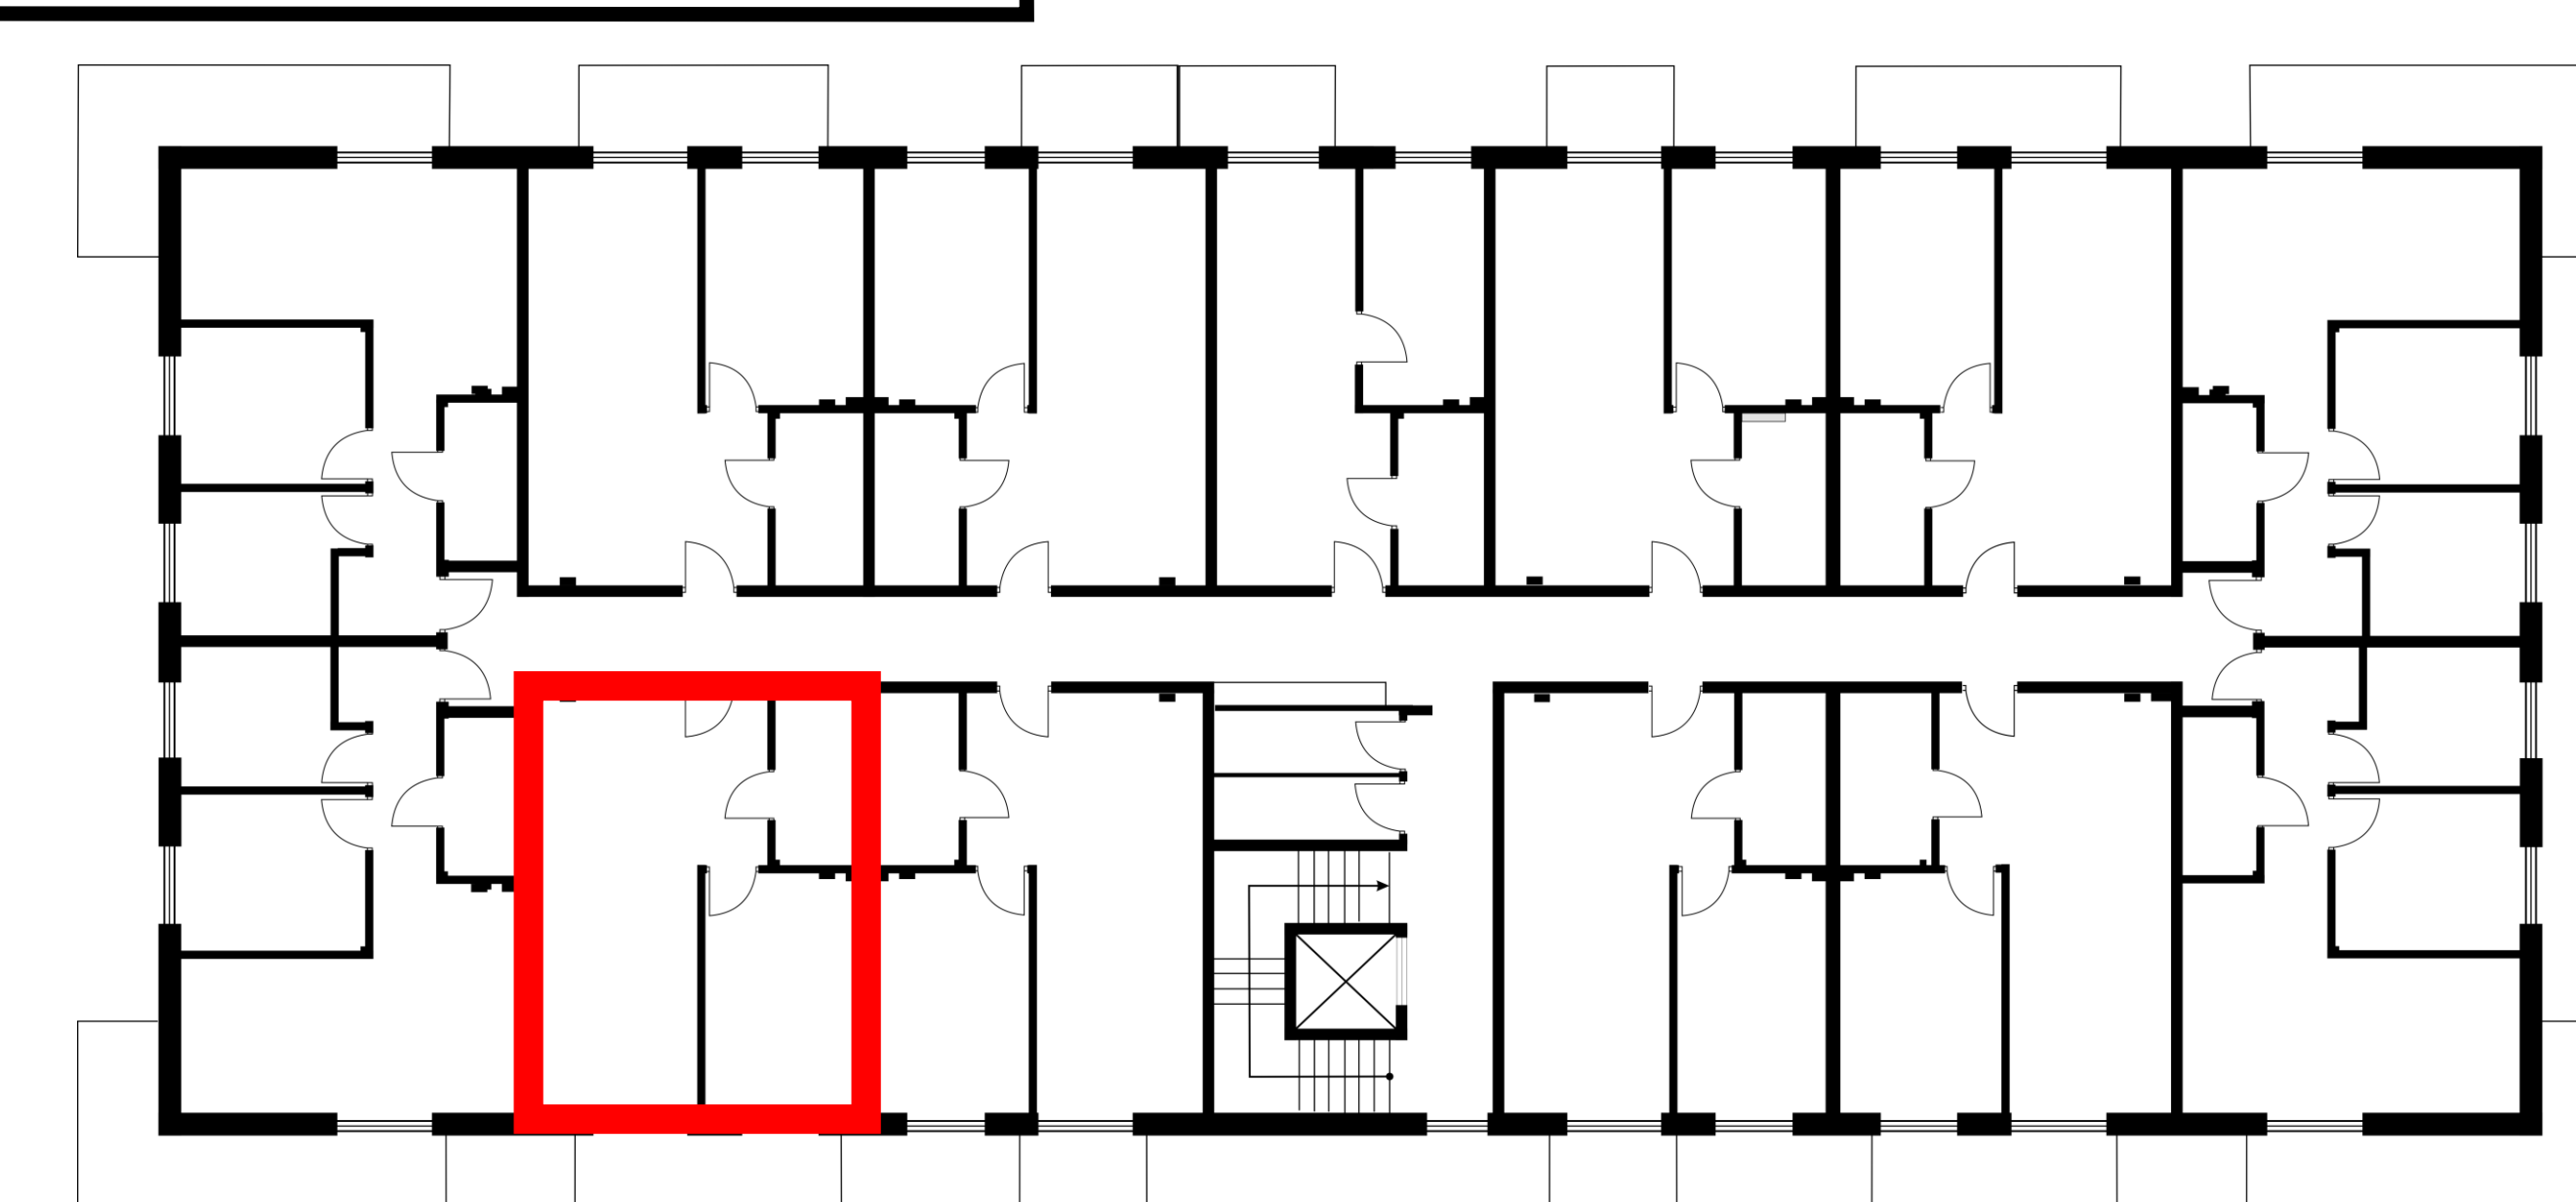

OSIEDLE BRZozowe 3

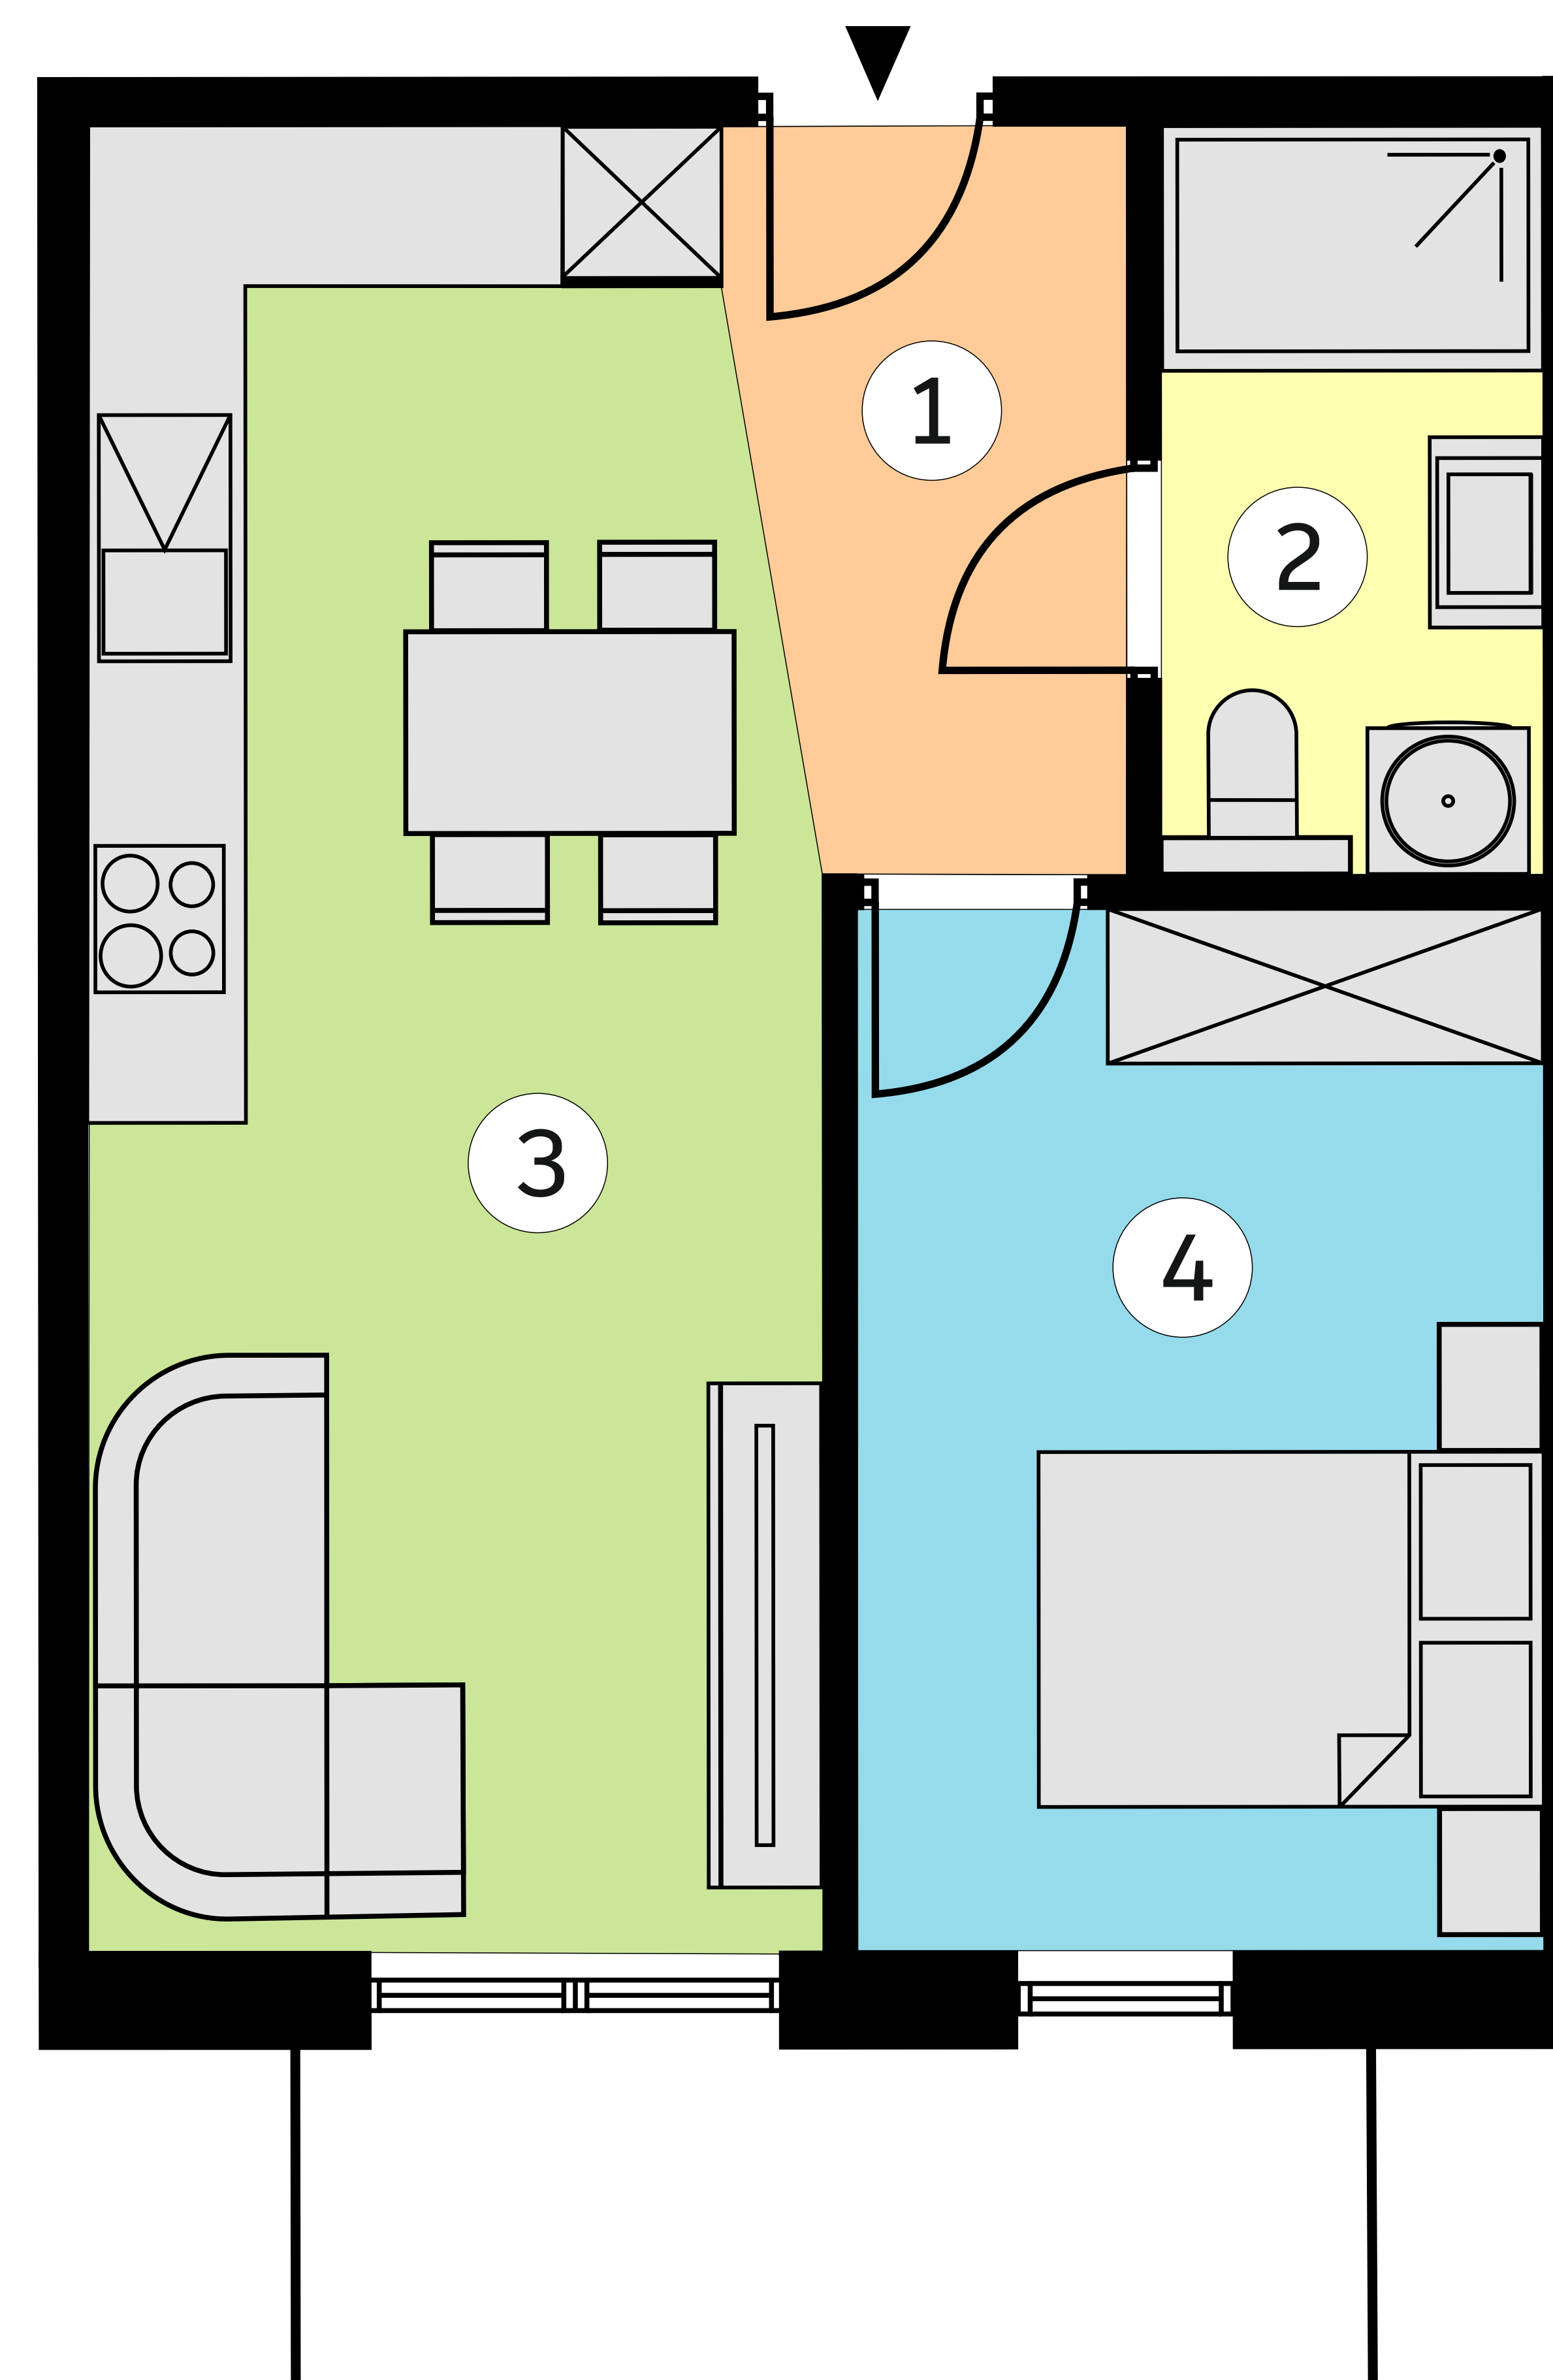

lokal K11/1p/M15
metraż 39,03 m²

Budynek 11
piętro 1

1	KOMUNIKACJA	3,62 m ²
2	ŁAZIENKA	4,48 m ²
3	SALON Z ANEKSEM KUCHENNYM	20,08 m ²
4	POKÓJ	10,85 m ²

Wymiary pomieszczeń podano na podstawie projektu budowlanego.
W toku budowy mogą wystąpić różnice w stosunku do stanu
wynikającego z projektu lub specyfikacji prac budowlanych.
Aranżacja jest przykładowa i nie stanowi oferty handlowej.