

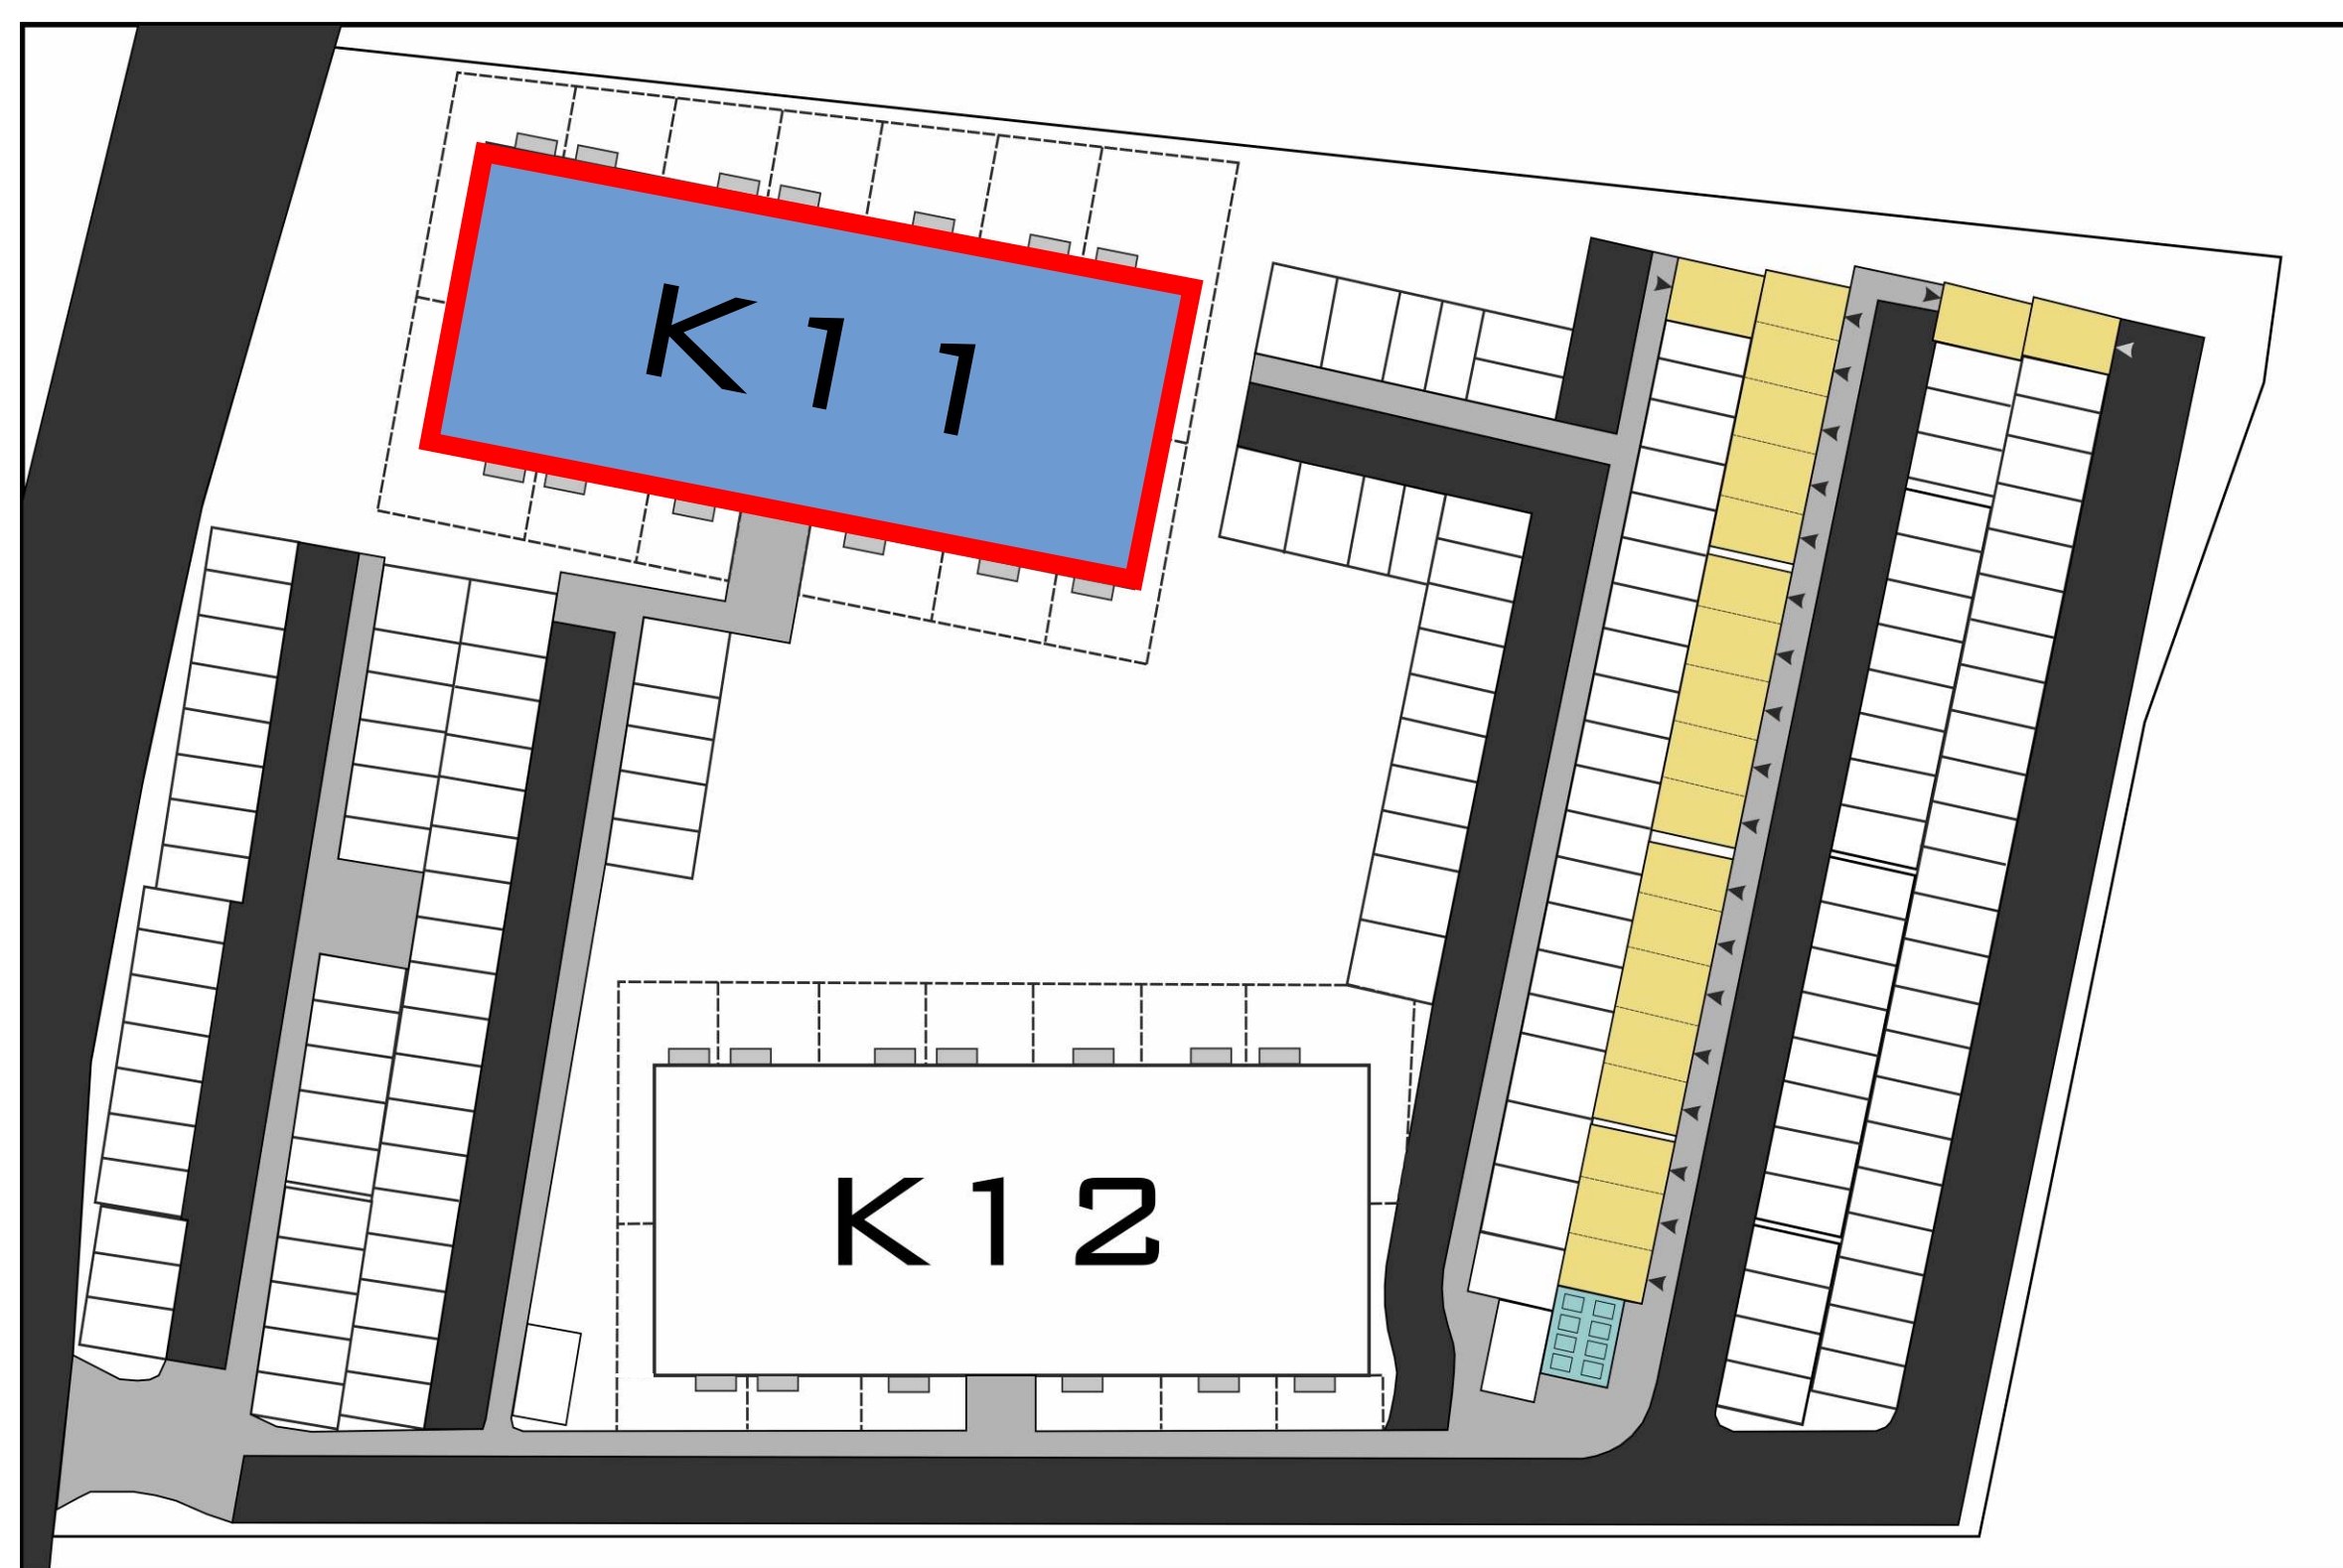
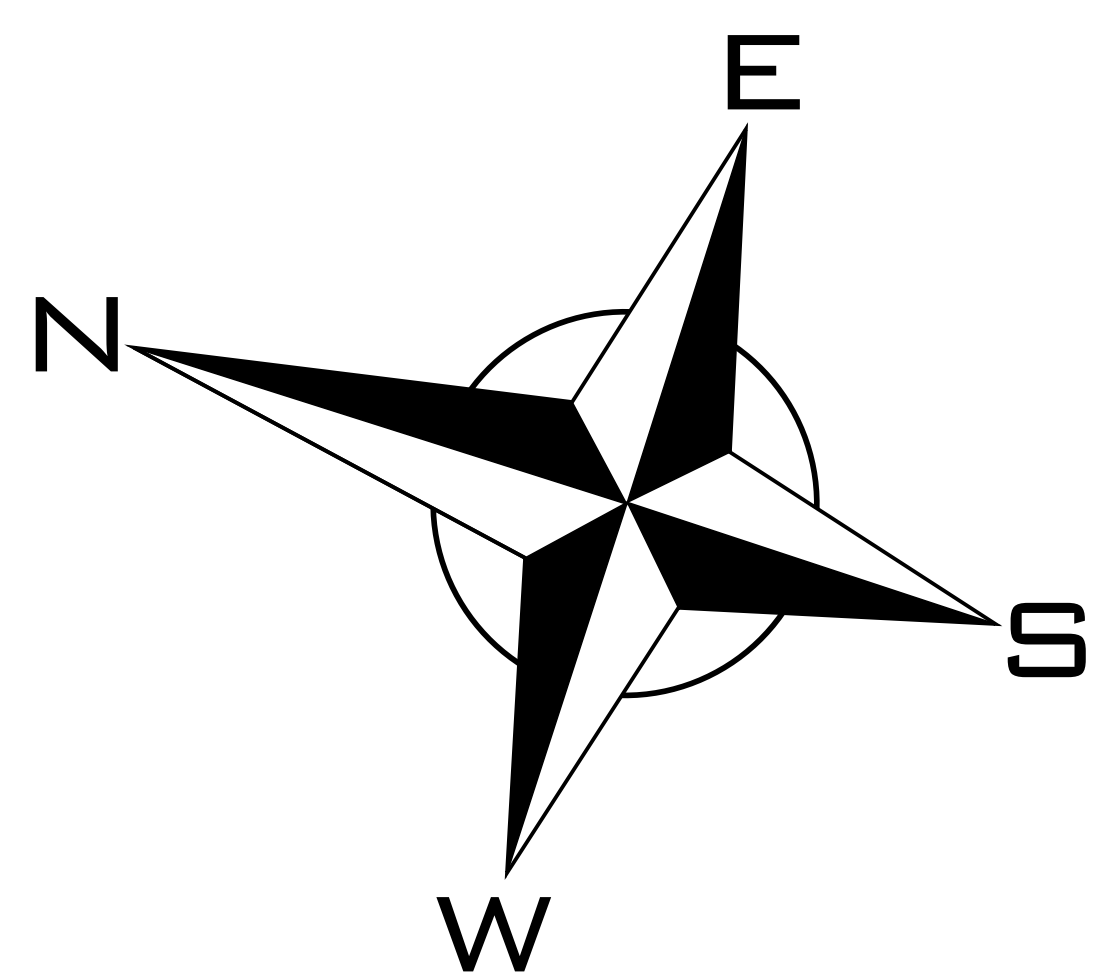


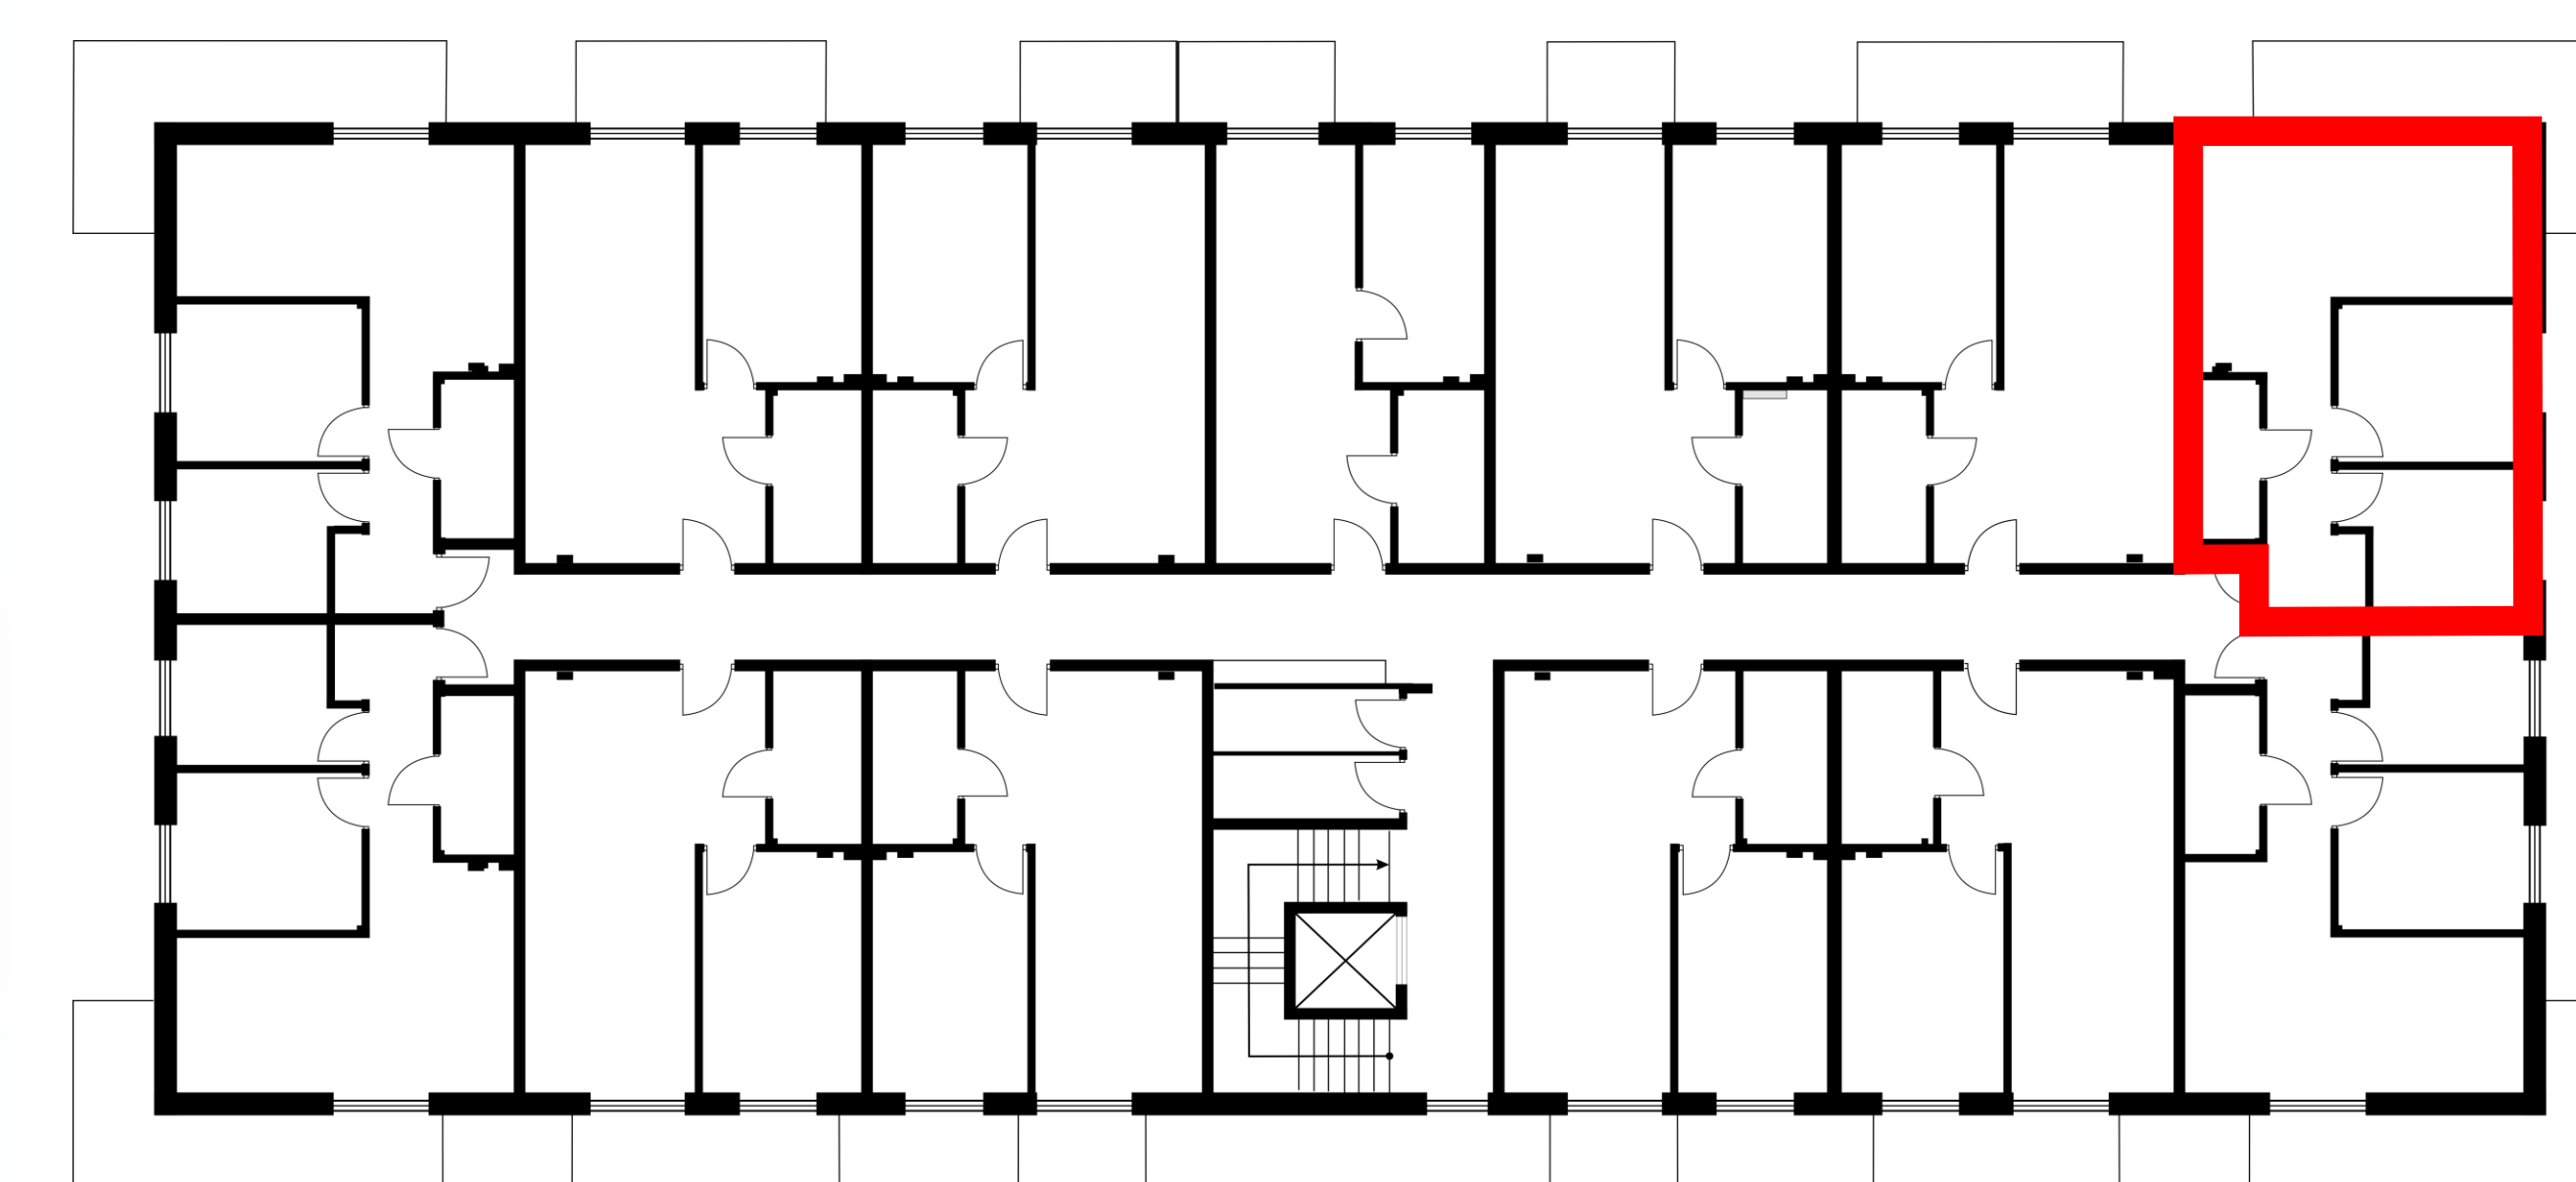

# OSIEDLE BRZozOWE 3

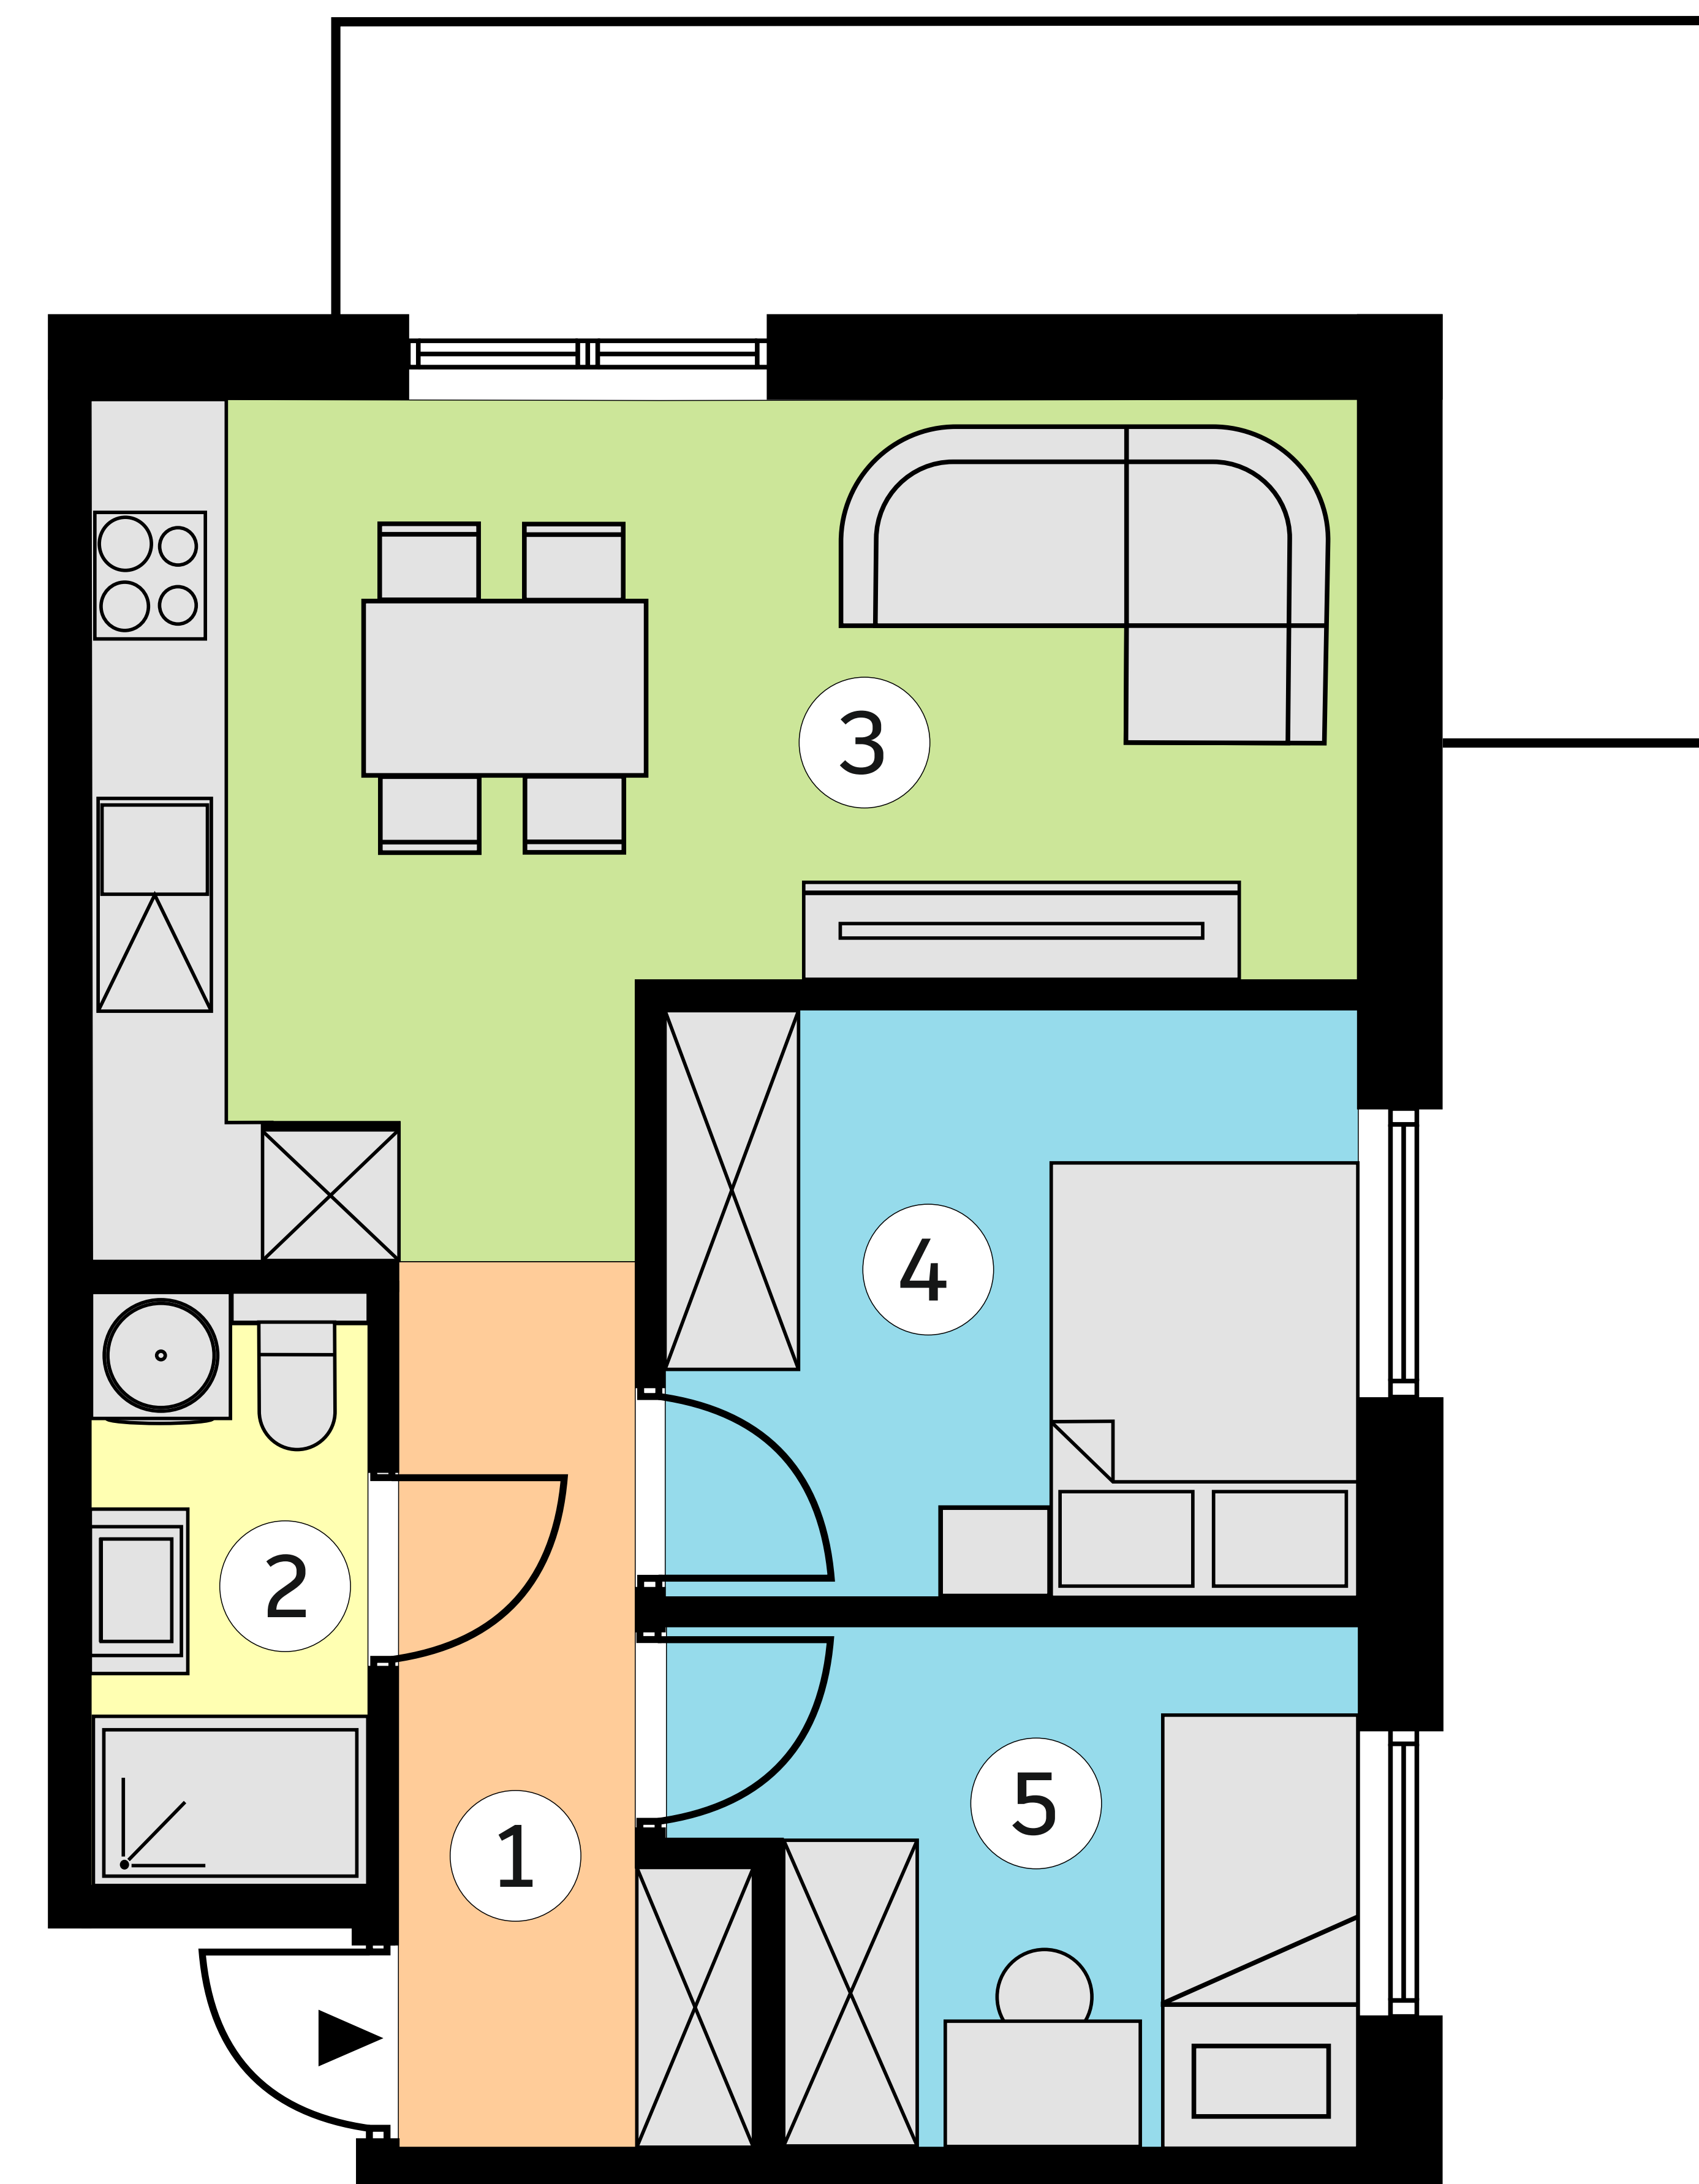

**lokal K11/2p/M36**  
**metraż 42,38m<sup>2</sup>**

Budynek 11  
piętro 2

|   |                           |                     |
|---|---------------------------|---------------------|
| 1 | KOMUNIKACJA               | 5,29 m <sup>2</sup> |
| 2 | ŁAZIENKA                  | 3,44 m <sup>2</sup> |
| 3 | SALON Z ANEKSEM KUCHENNYM | 18,06m <sup>2</sup> |
| 4 | POKÓJ                     | 8,58 m <sup>2</sup> |
| 5 | POKÓJ                     | 7,01 m <sup>2</sup> |

Wymiary pomieszczeń podano na podstawie projektu budowlanego.  
W toku budowy mogą wystąpić różnice w stosunku do stanu  
wynikającego z projektu lub specyfiki prac budowlanych.  
Aranżacja jest przykładowa i nie stanowi oferty handlowej.