

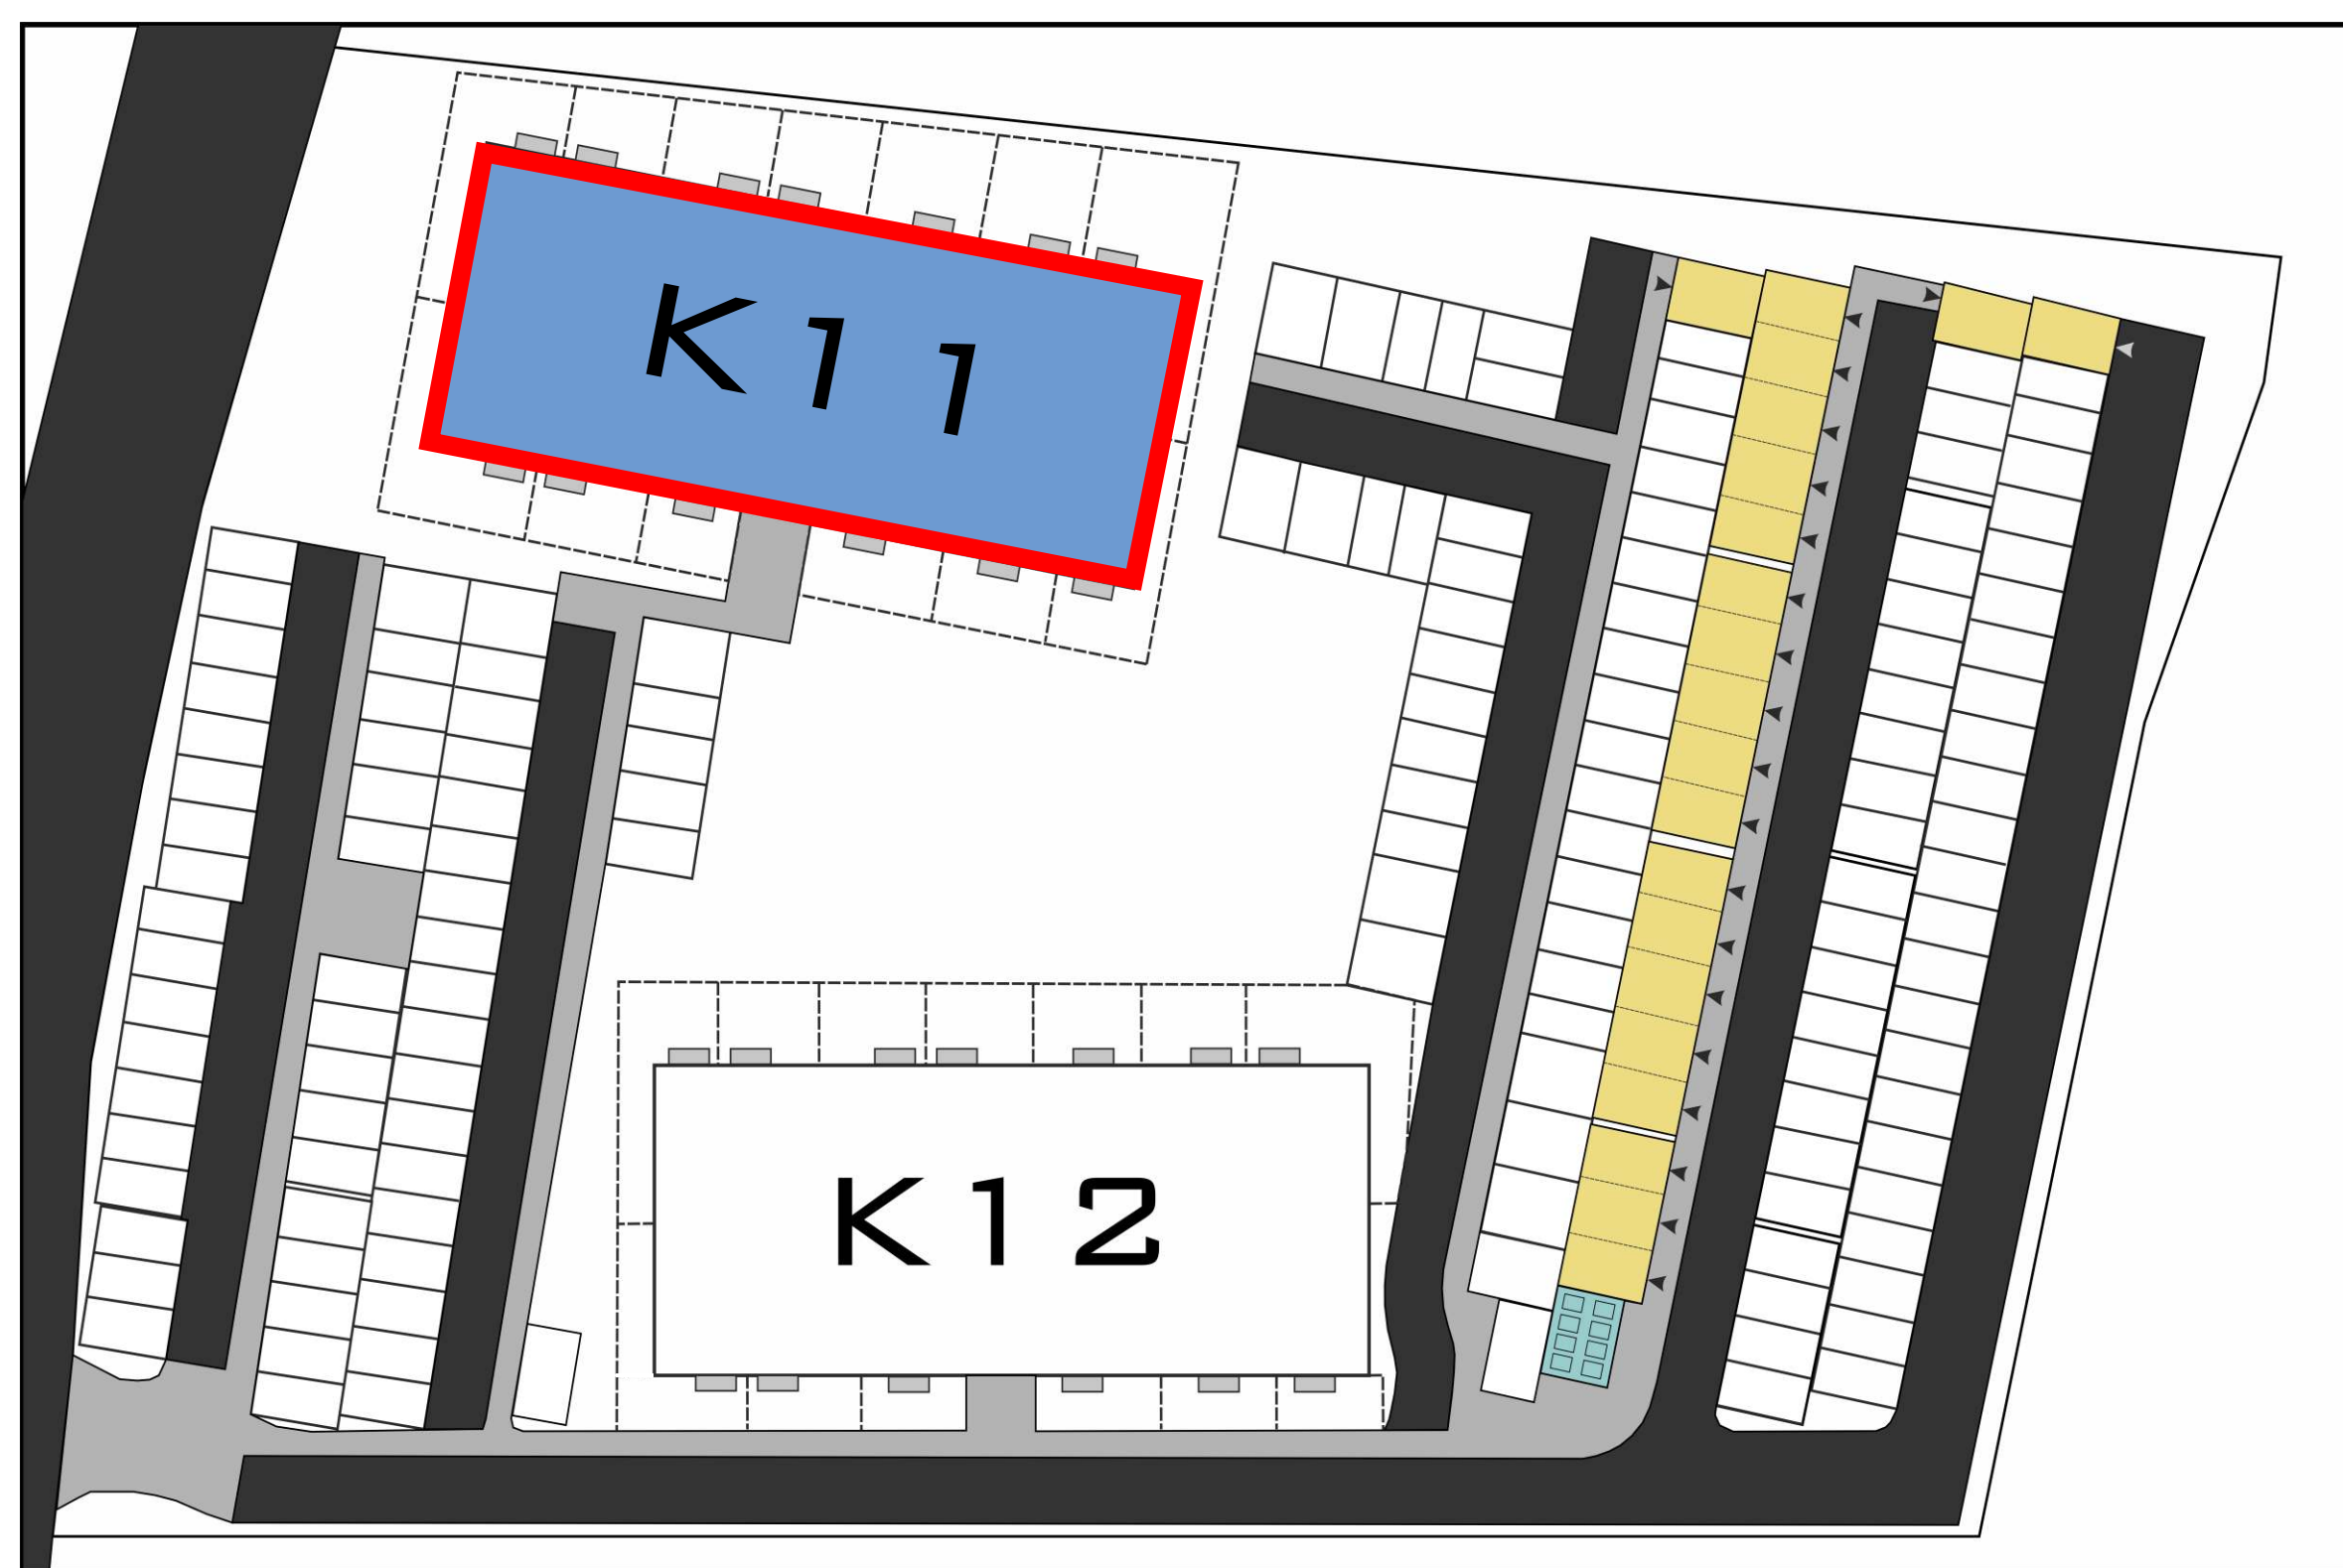
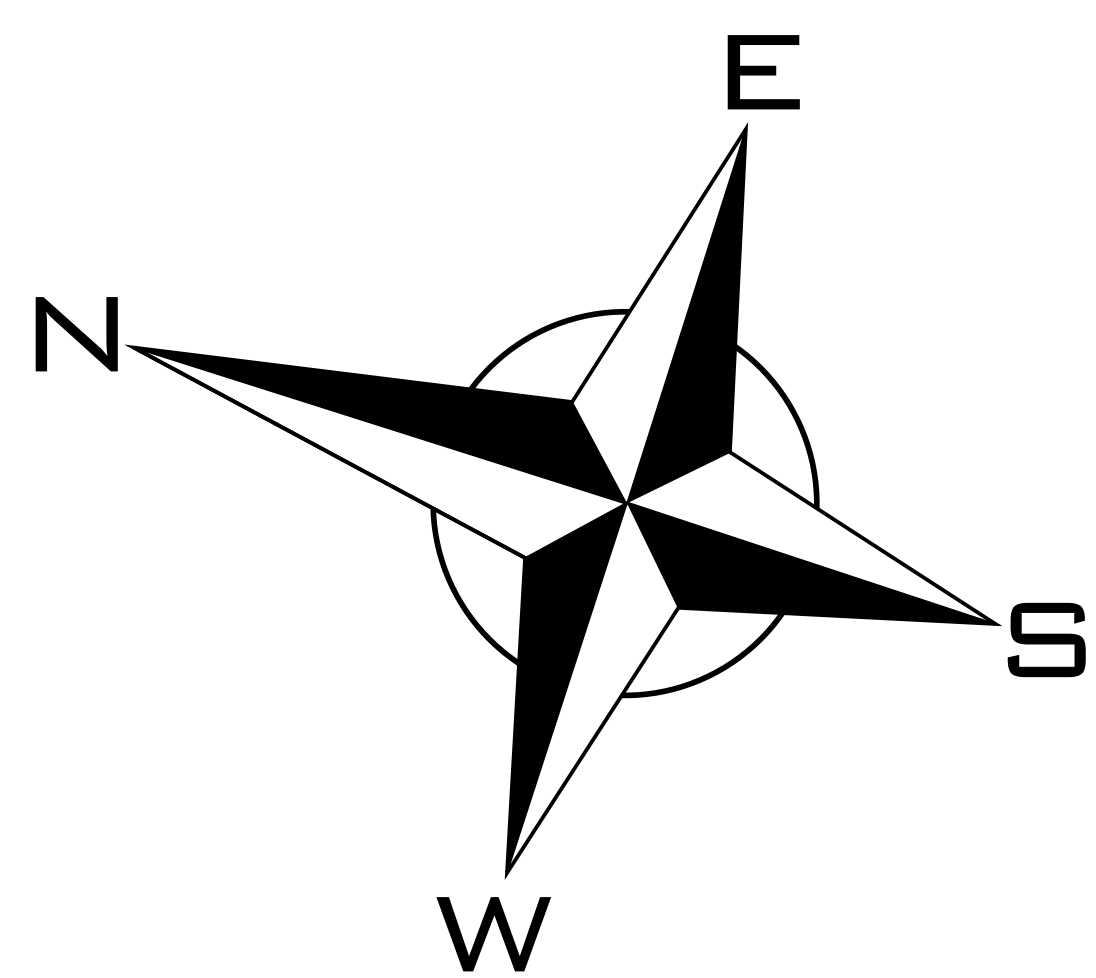


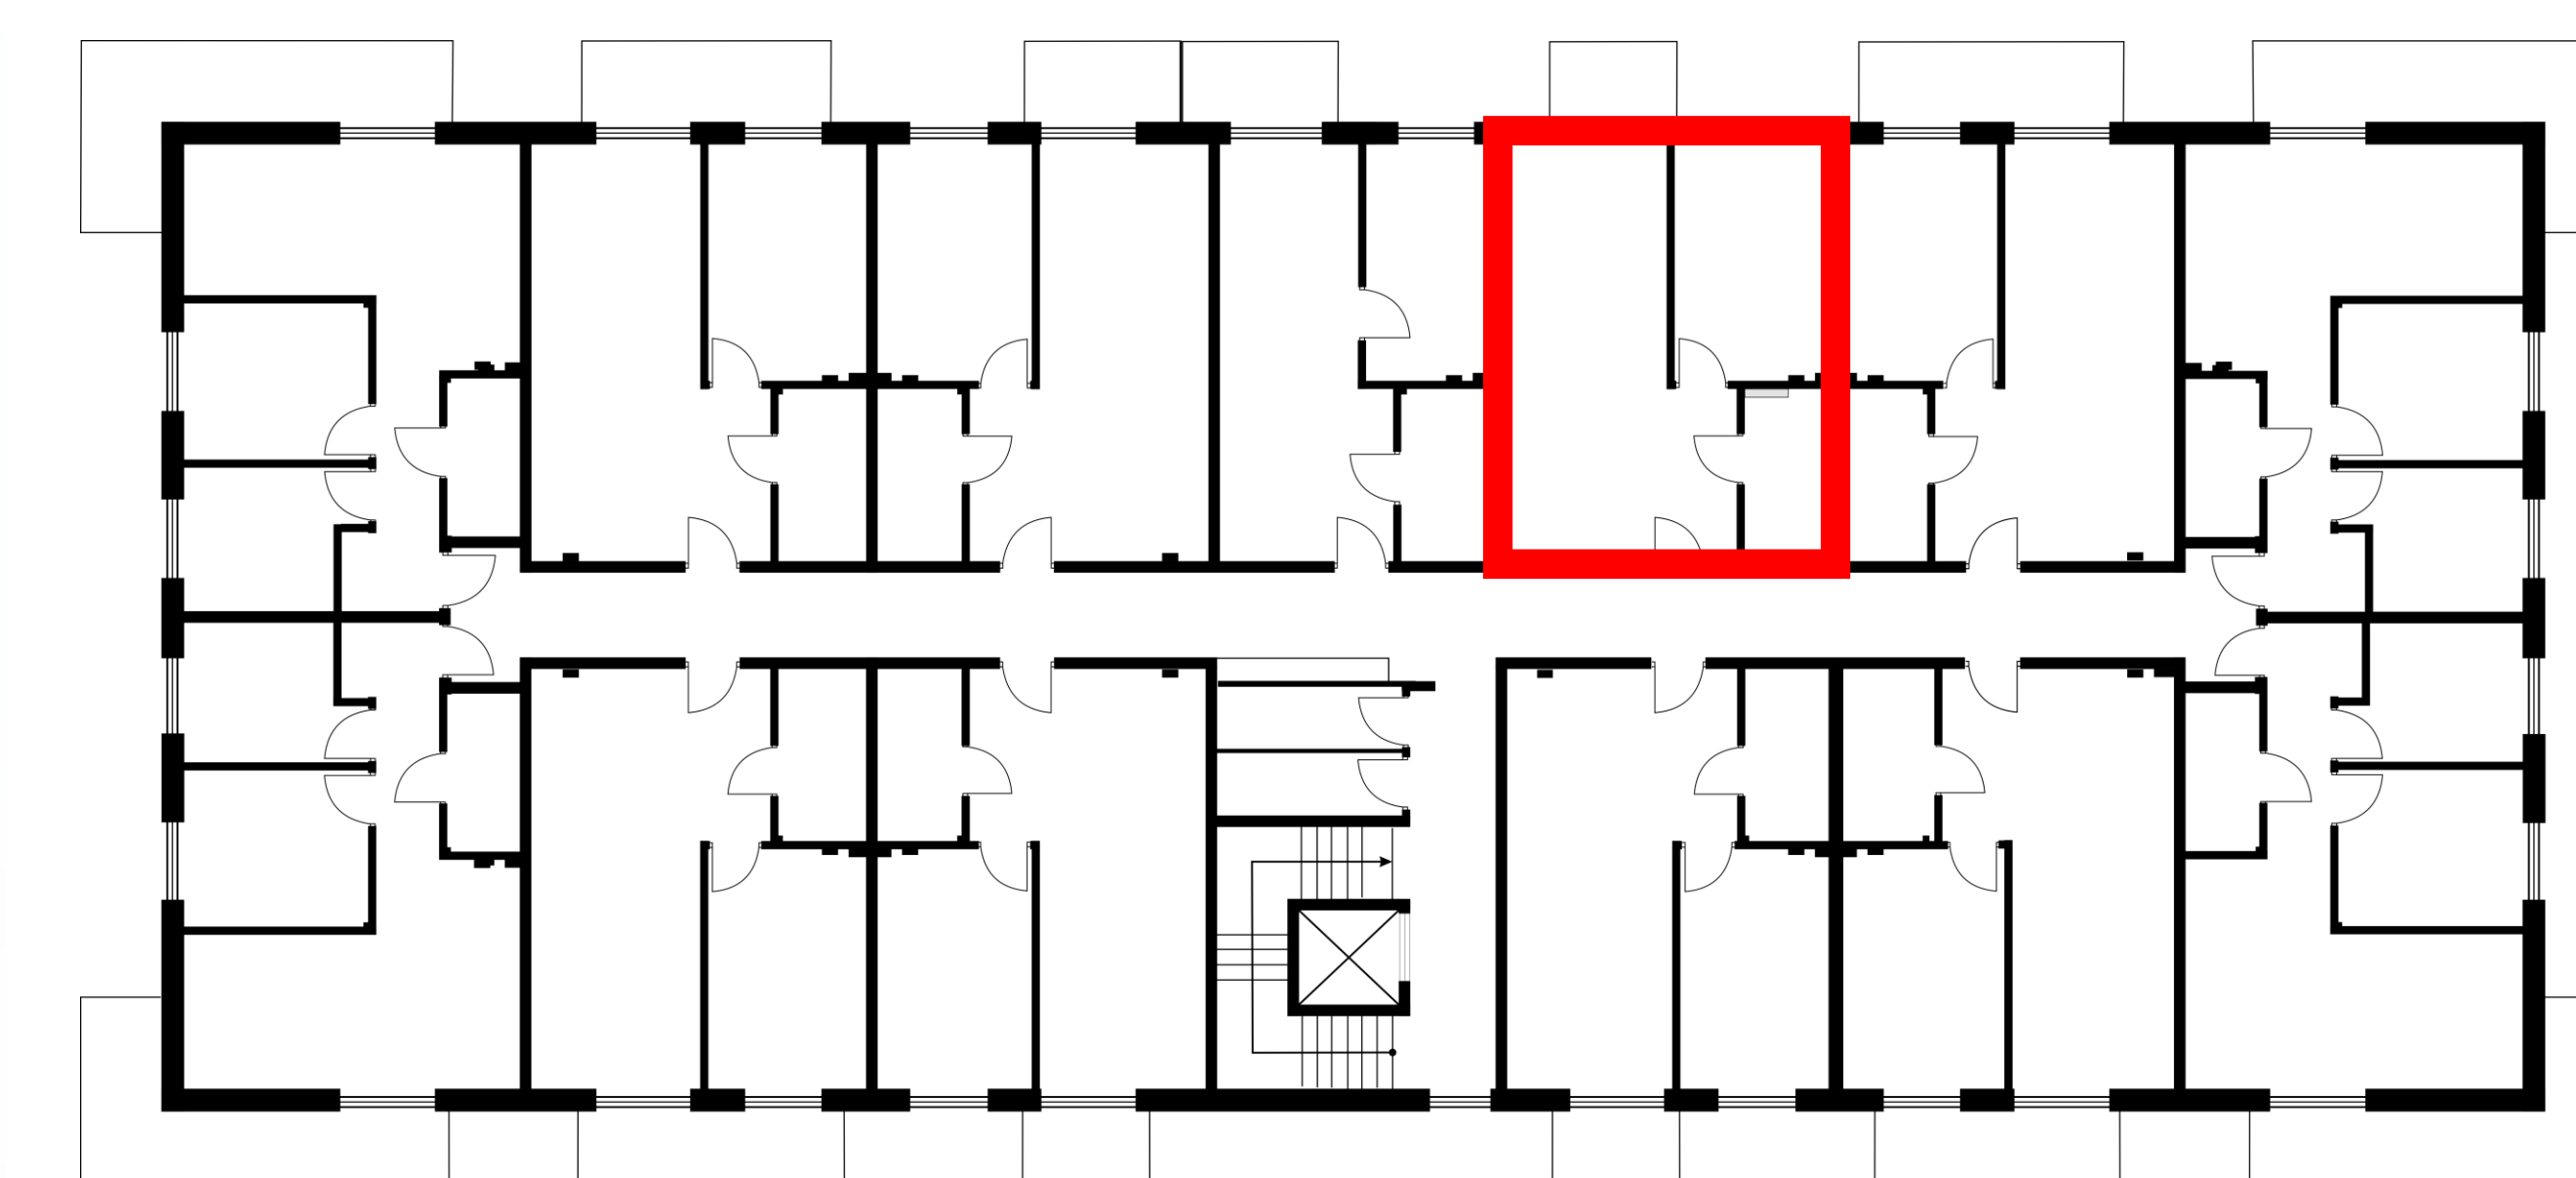

OSIEDLE BRZozOWE 3

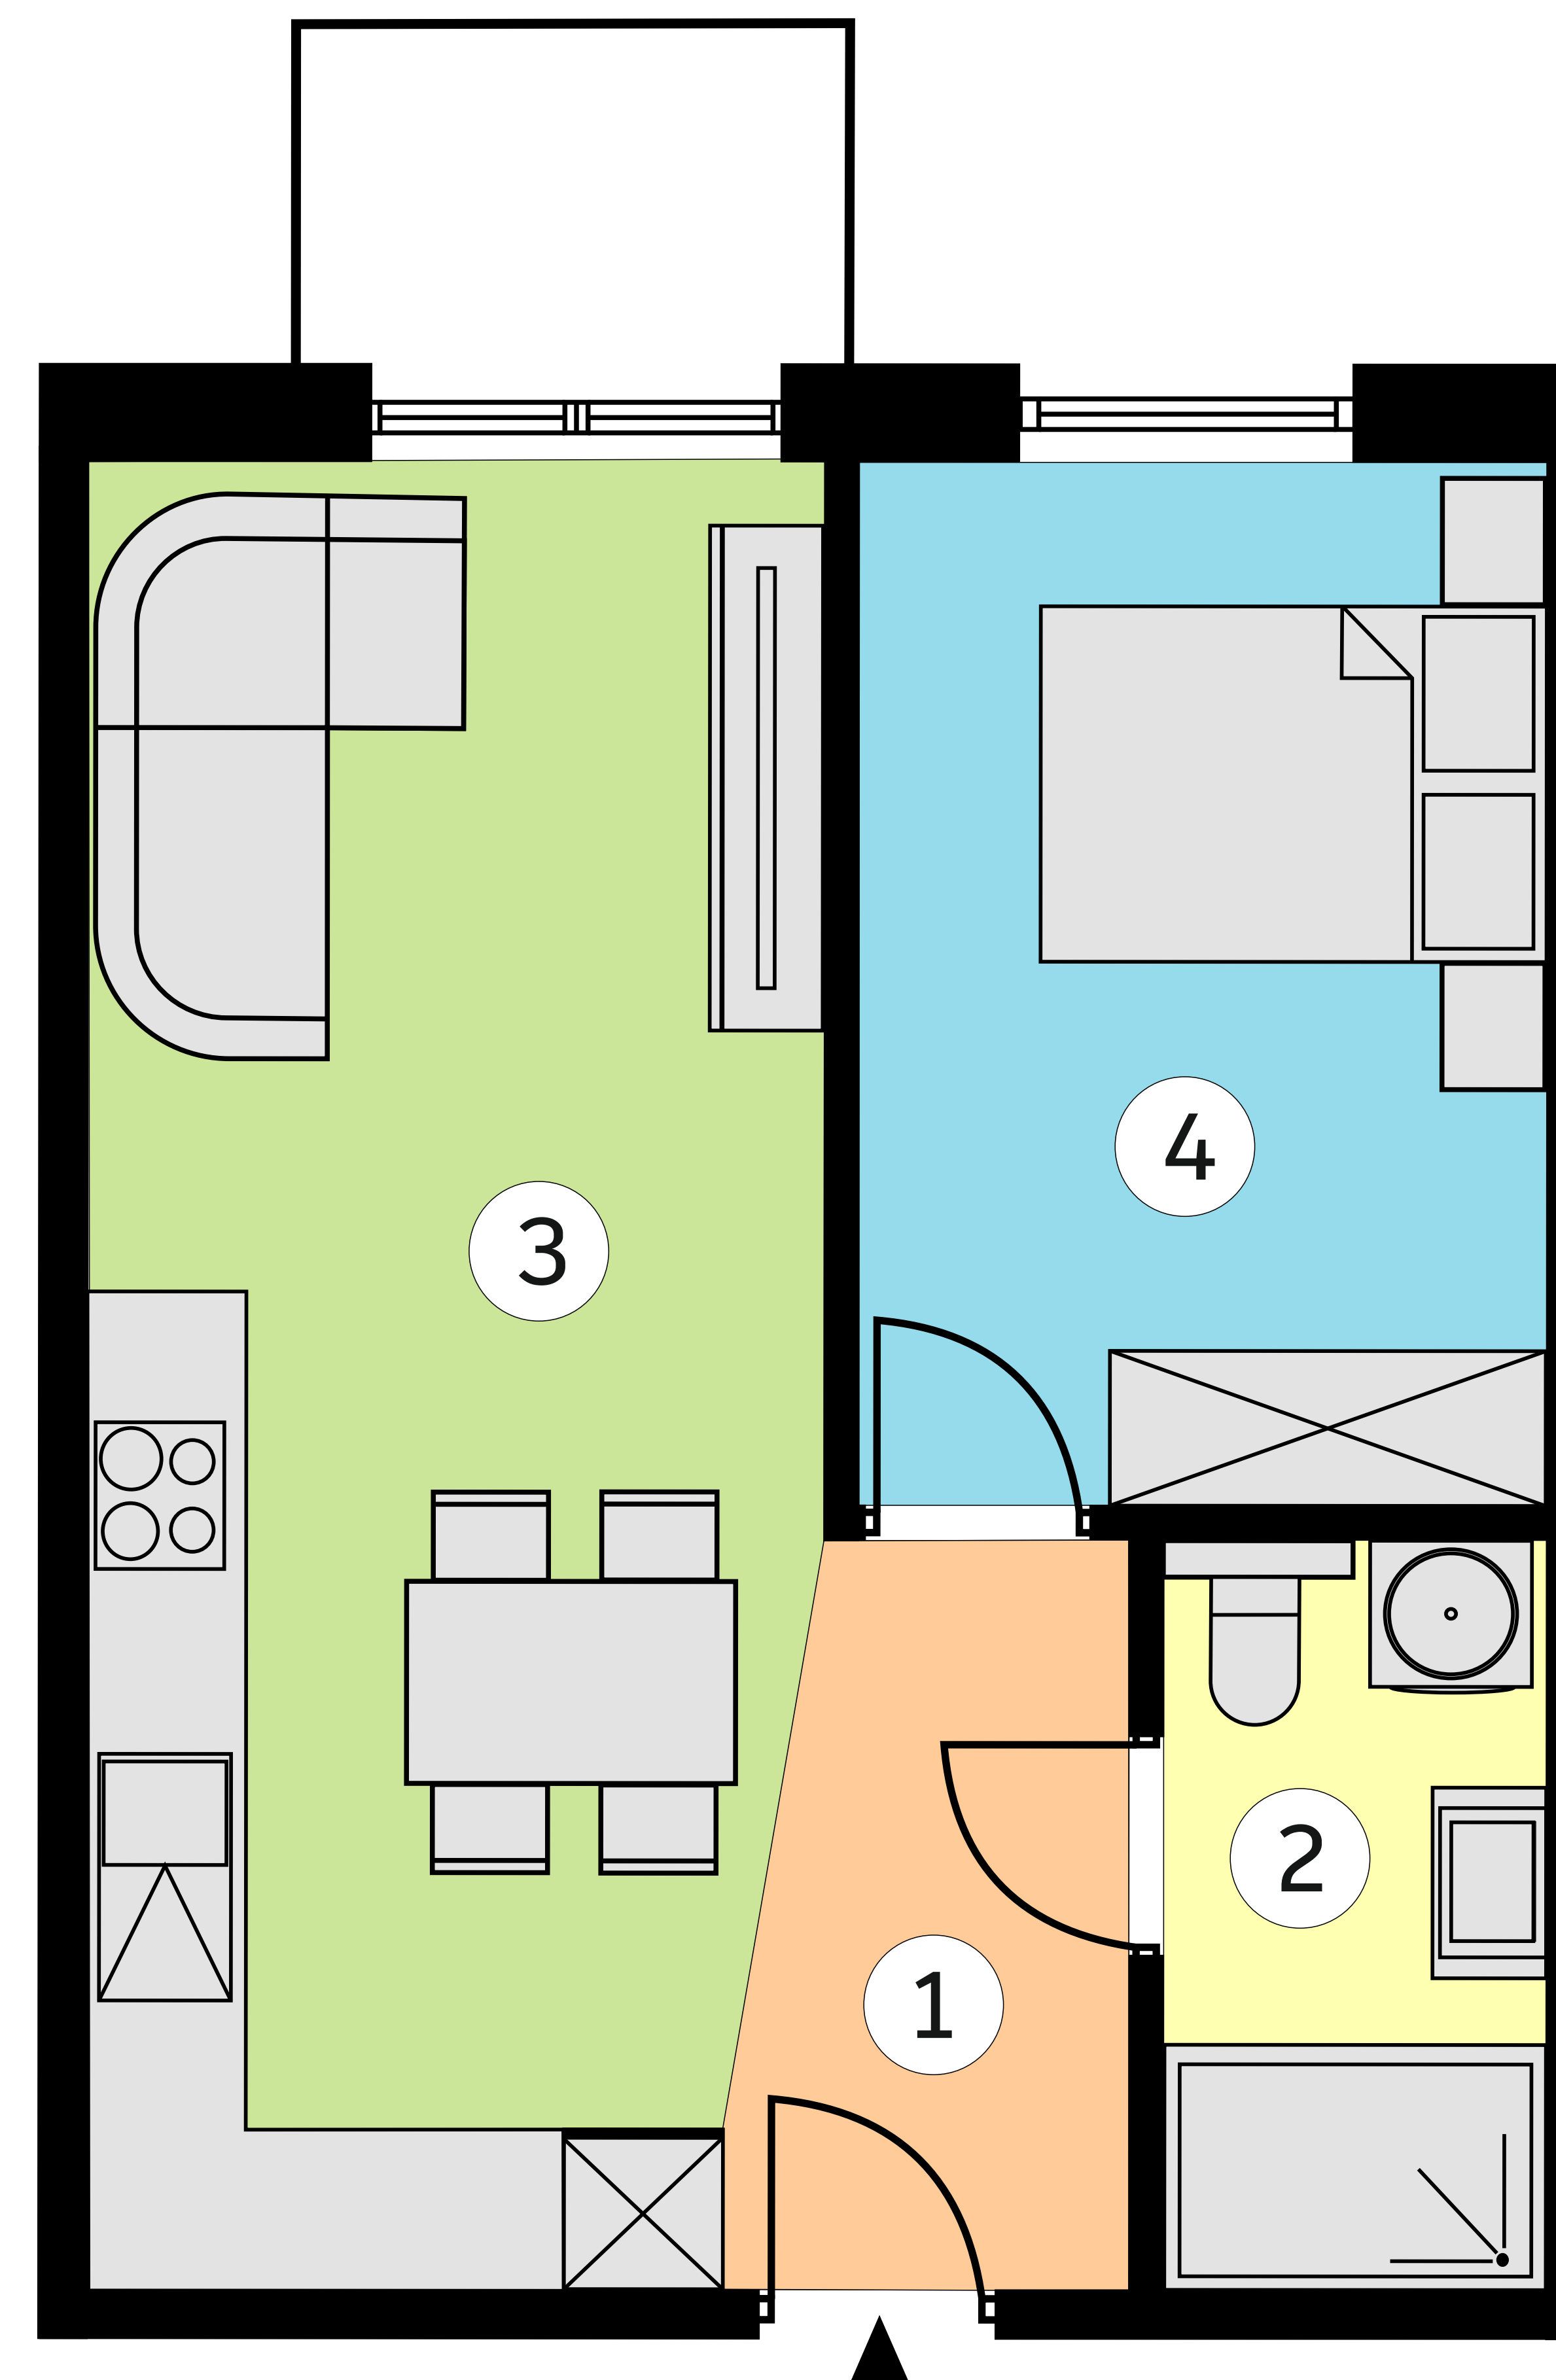

lokal K11/2p/M34
metraż 39,61 m²

Budynek 11
piętro 2

1	KOMUNIKACJA	3,93 m ²
2	ŁAZIENKA	4,41 m ²
3	SALON Z ANEKSEM KUCHENNYM	20,41 m ²
4	POKÓJ	10,86 m ²

Wymiary pomieszczeń podano na podstawie projektu budowlanego.
W toku budowy mogą wystąpić różnice w stosunku do stanu
wynikającego z projektu lub specyfiki prac budowlanych.
Aranżacja jest przykładowa i nie stanowi oferty handlowej.