
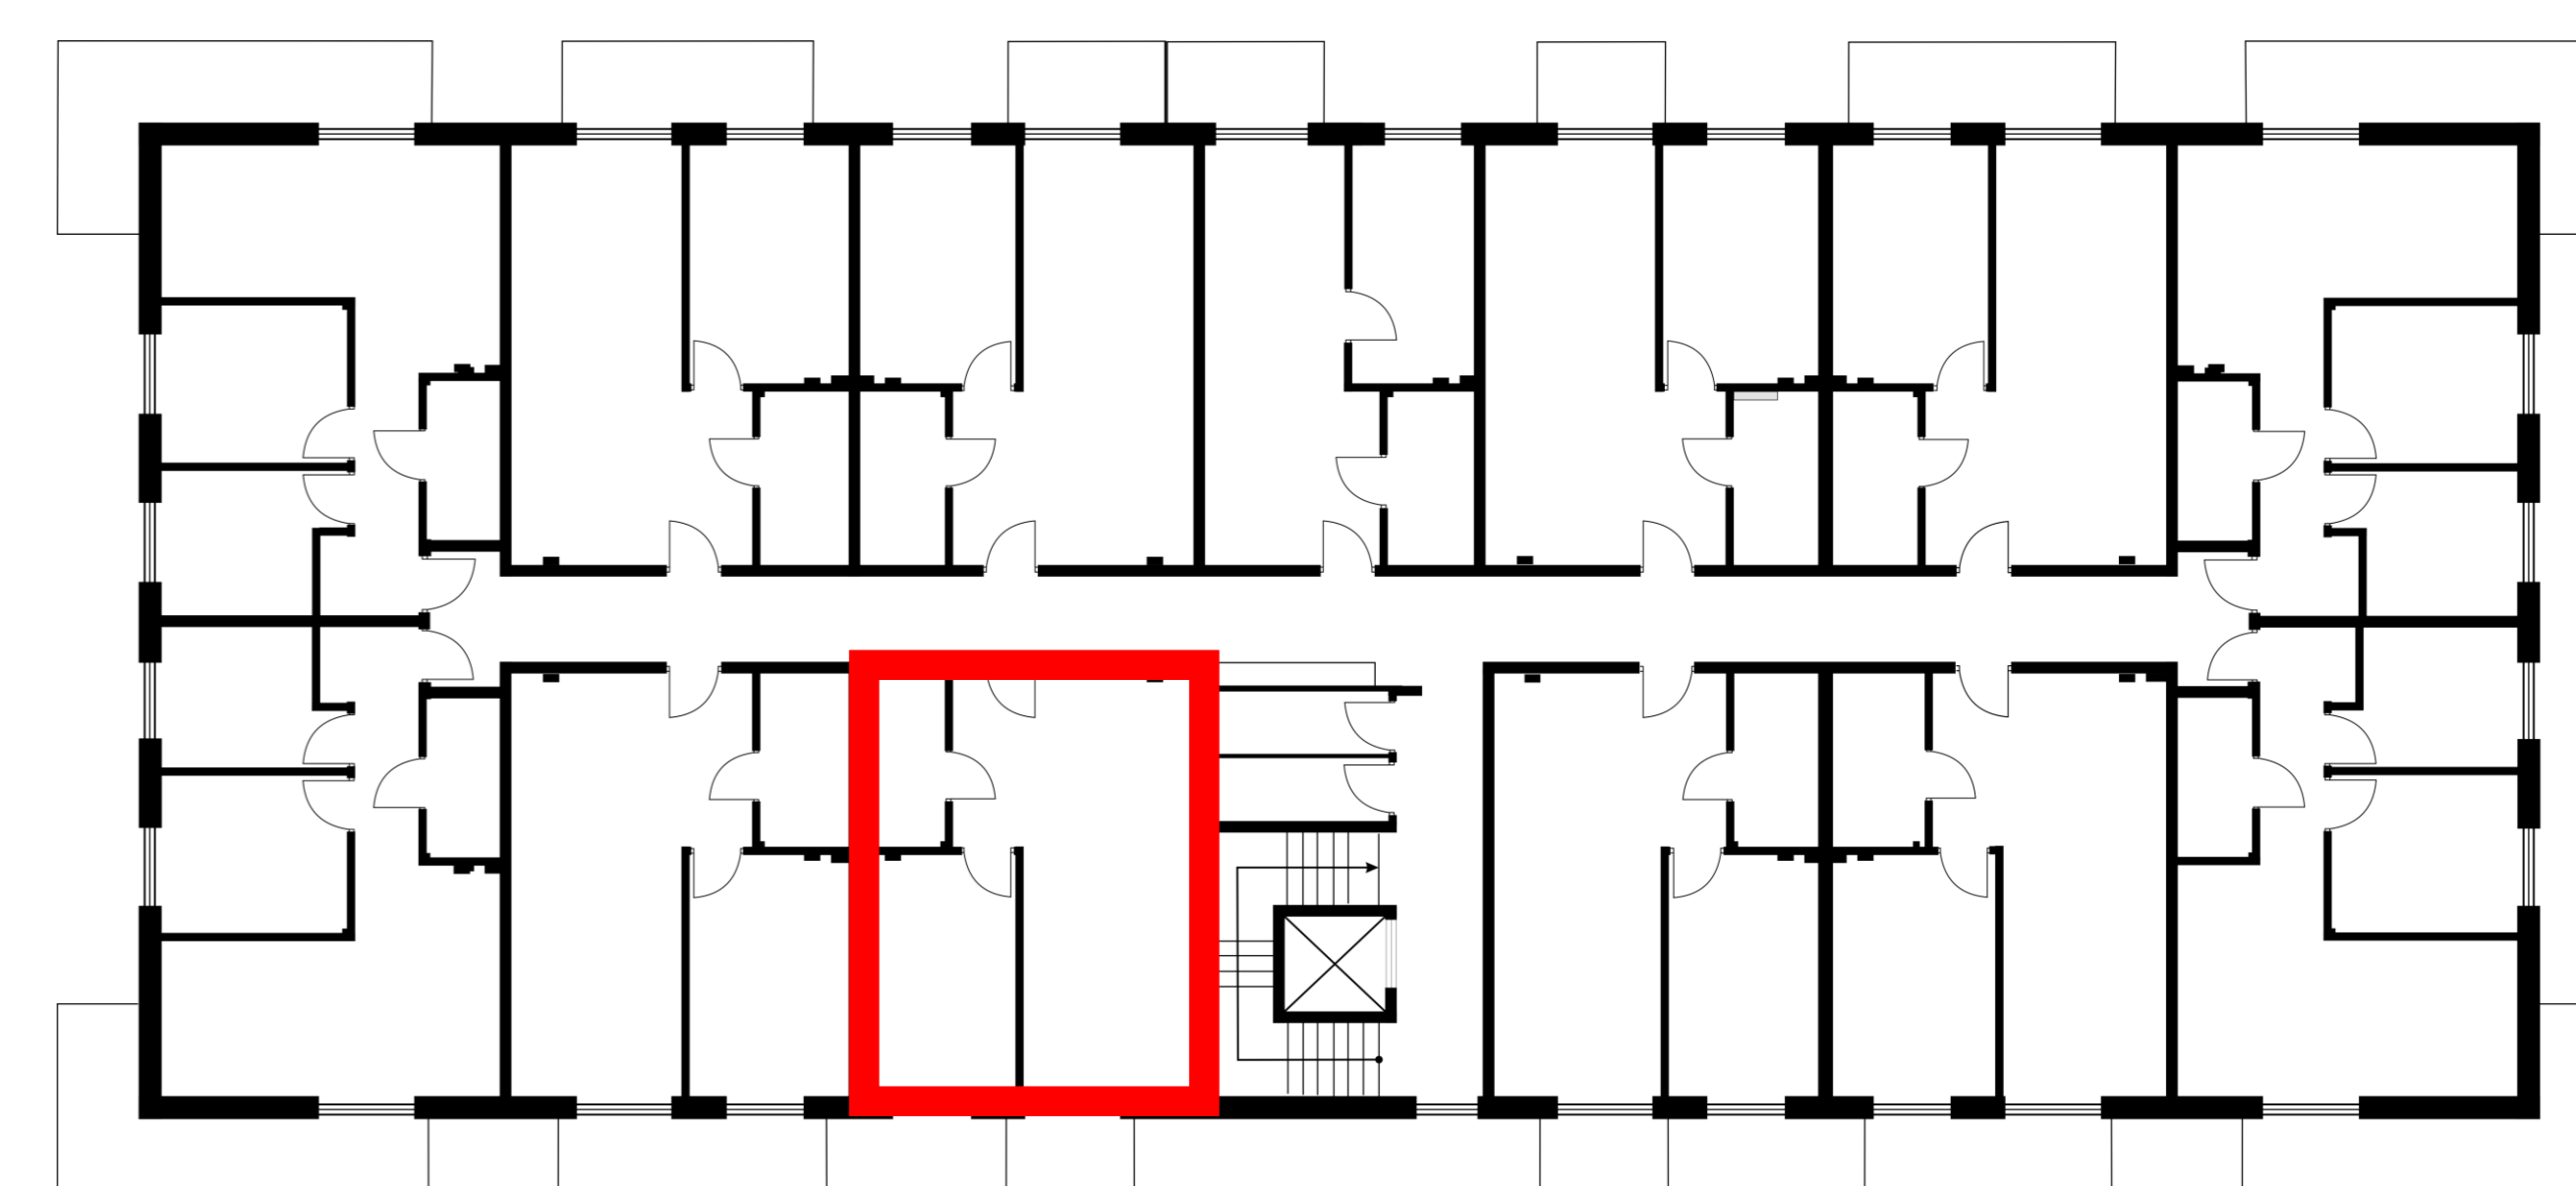


OSIEDLE BRZozOWE 3

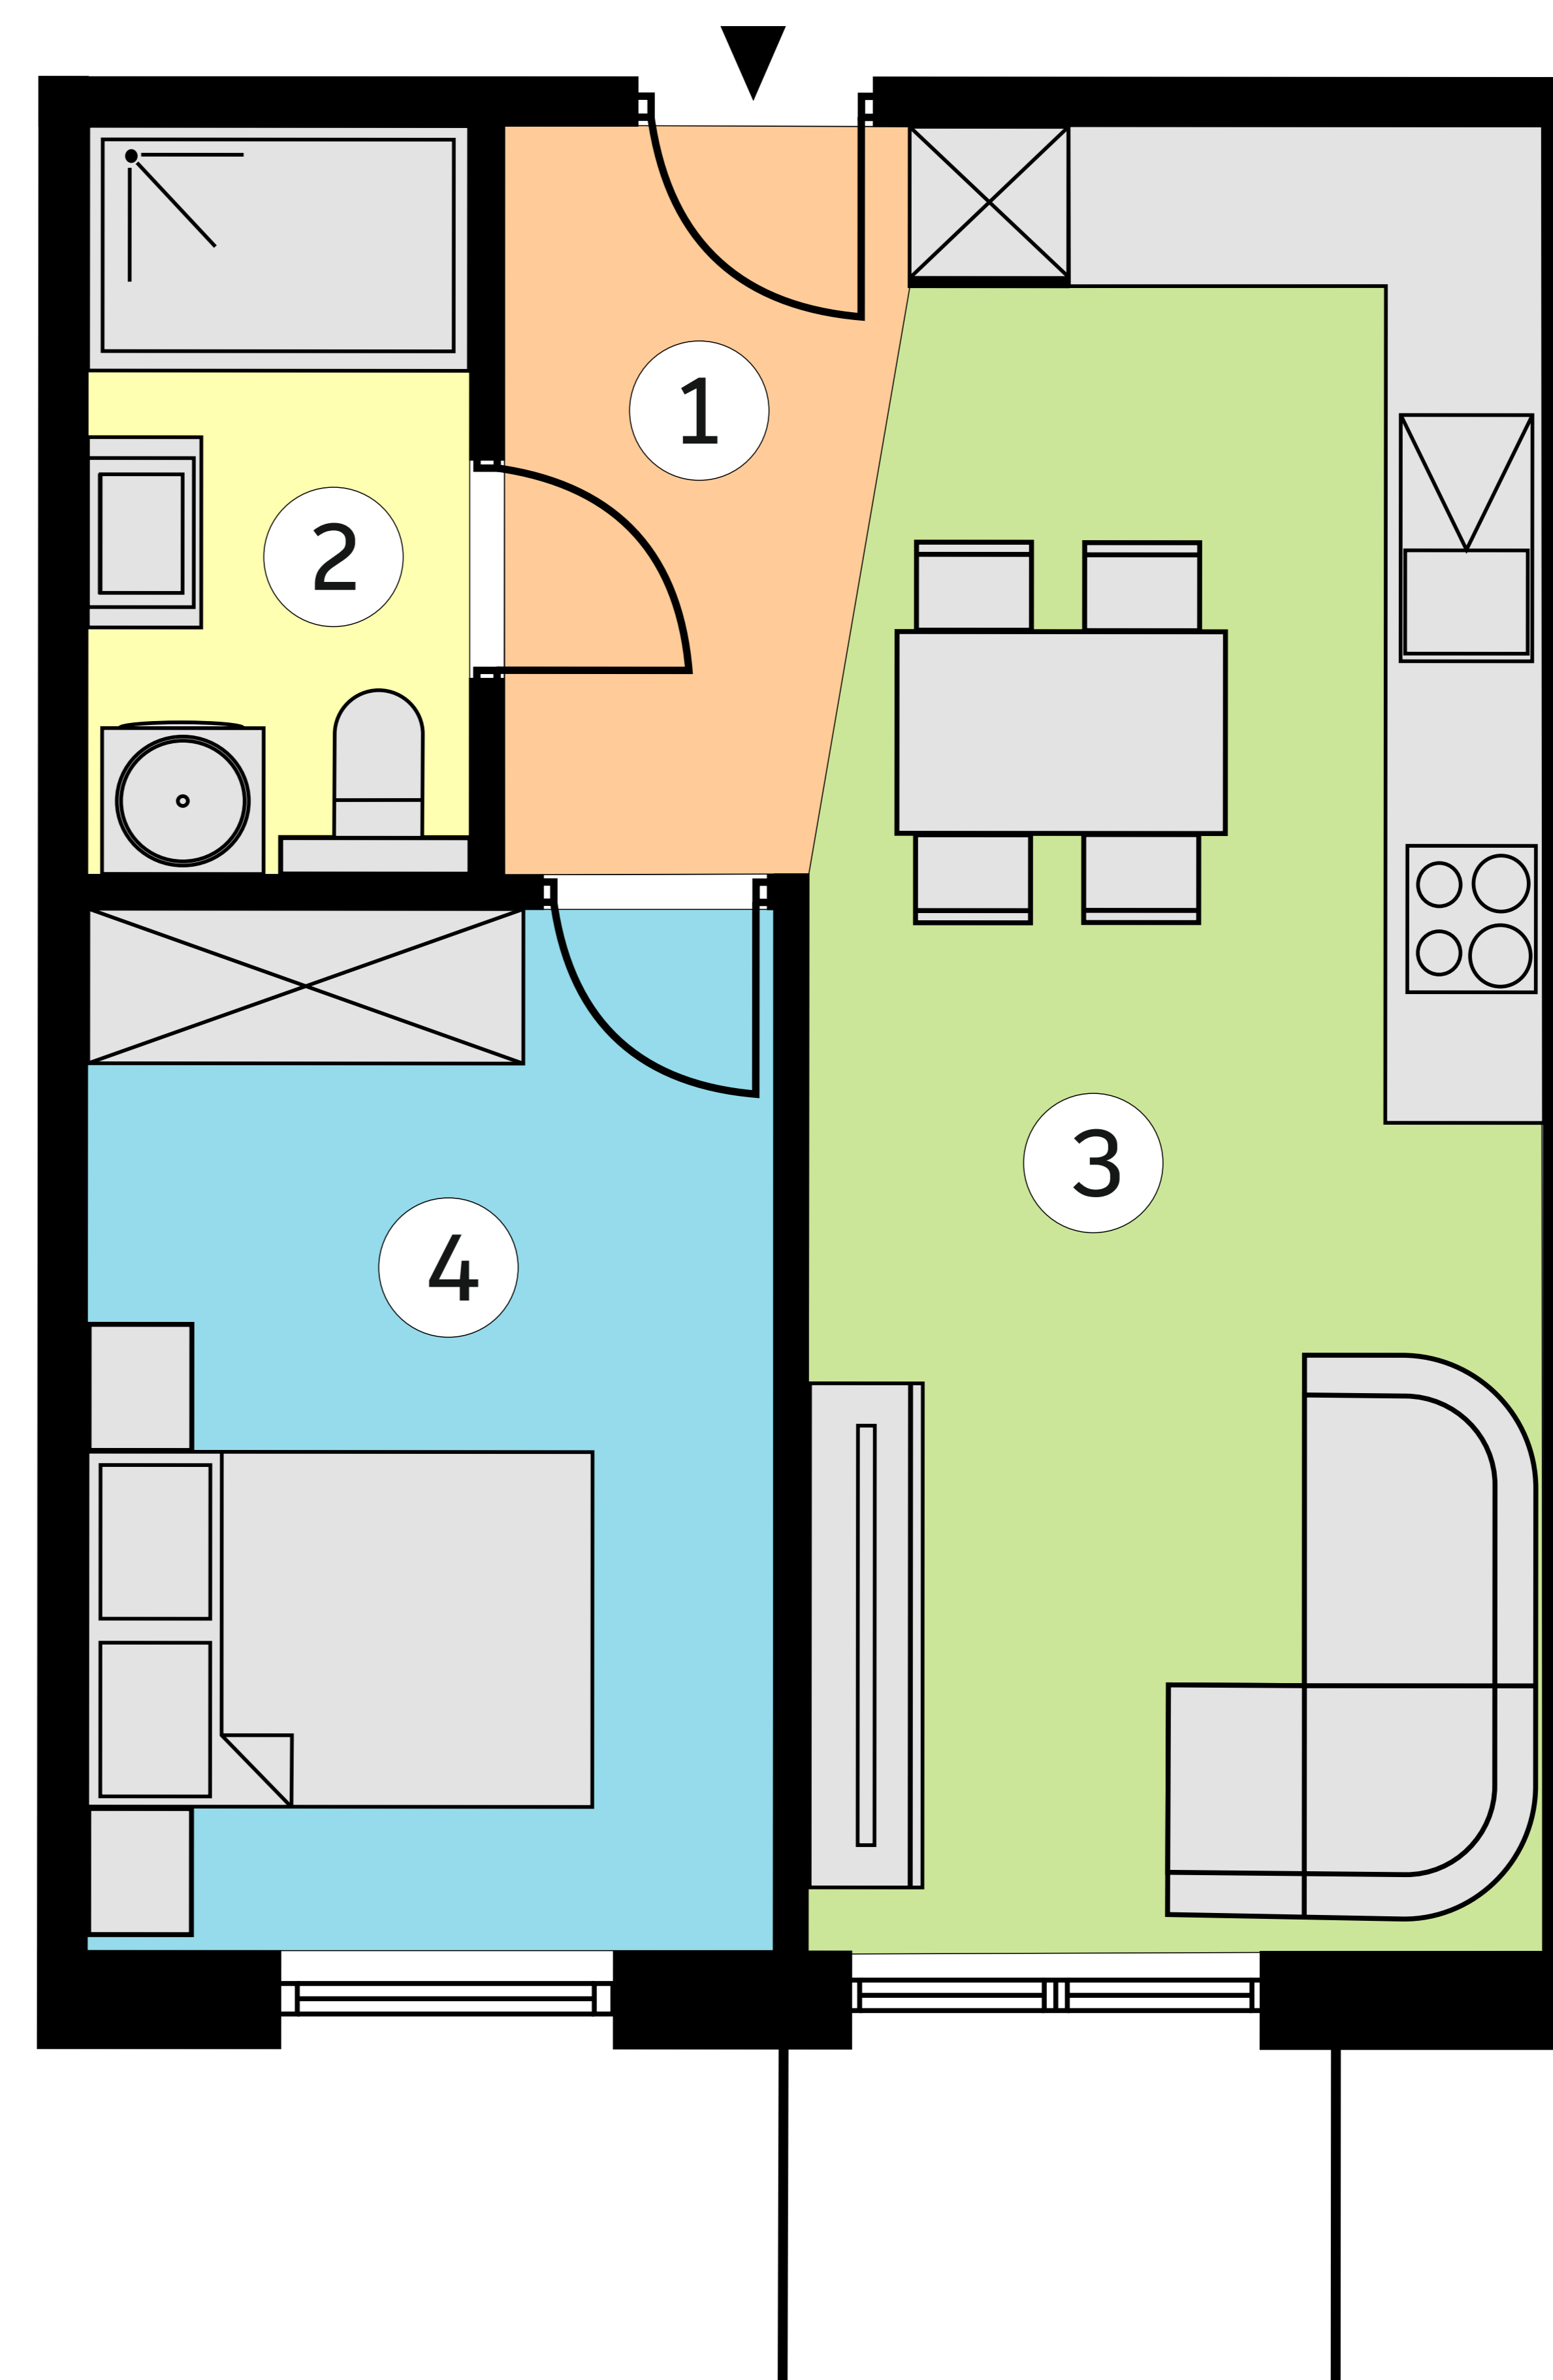

lokal K12/2p/M27
metraż 39,29 m²

Budynek 12
piętro 2

1	KOMUNIKACJA	3,98 m ²
2	ŁAZIENKA	4,48 m ²
3	SALON Z ANEKSEM KUCHENNYM	19,98 m ²
4	POKÓJ	10,85 m ²



Wymiary pomieszczeń podano na podstawie projektu budowlanego. W toku budowy mogą wystąpić różnice w stosunku do stanu wynikającego z projektu lub specyfiki prac budowlanych. Aranżacja jest przykładowa i nie stanowi oferty handlowej.