
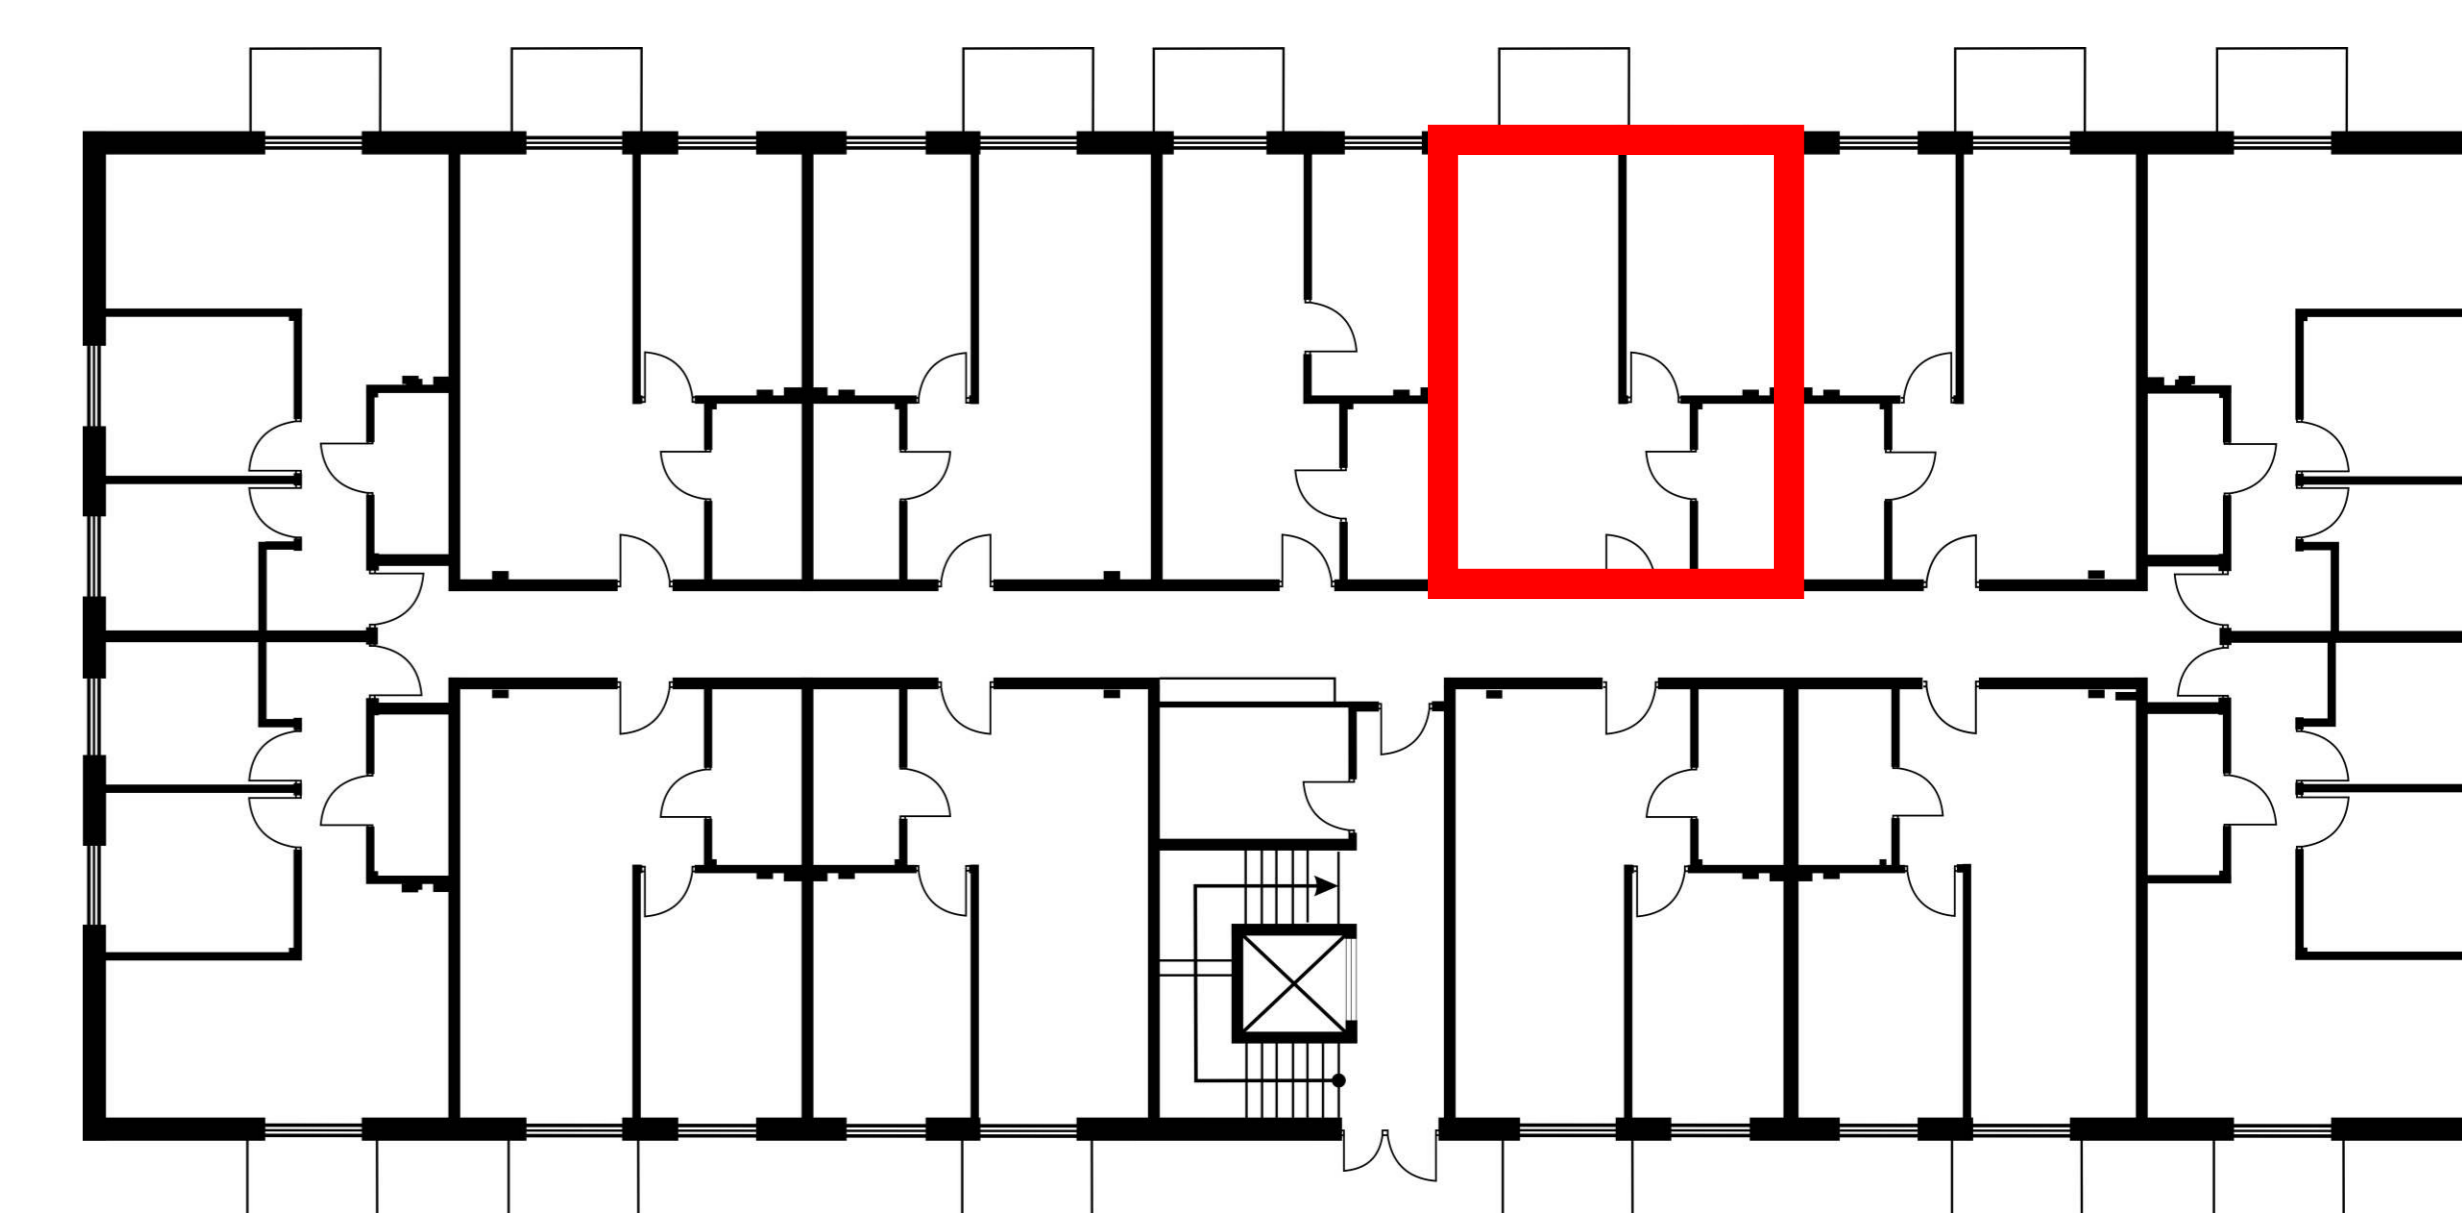


OSIEDLE BRZozOWE 3

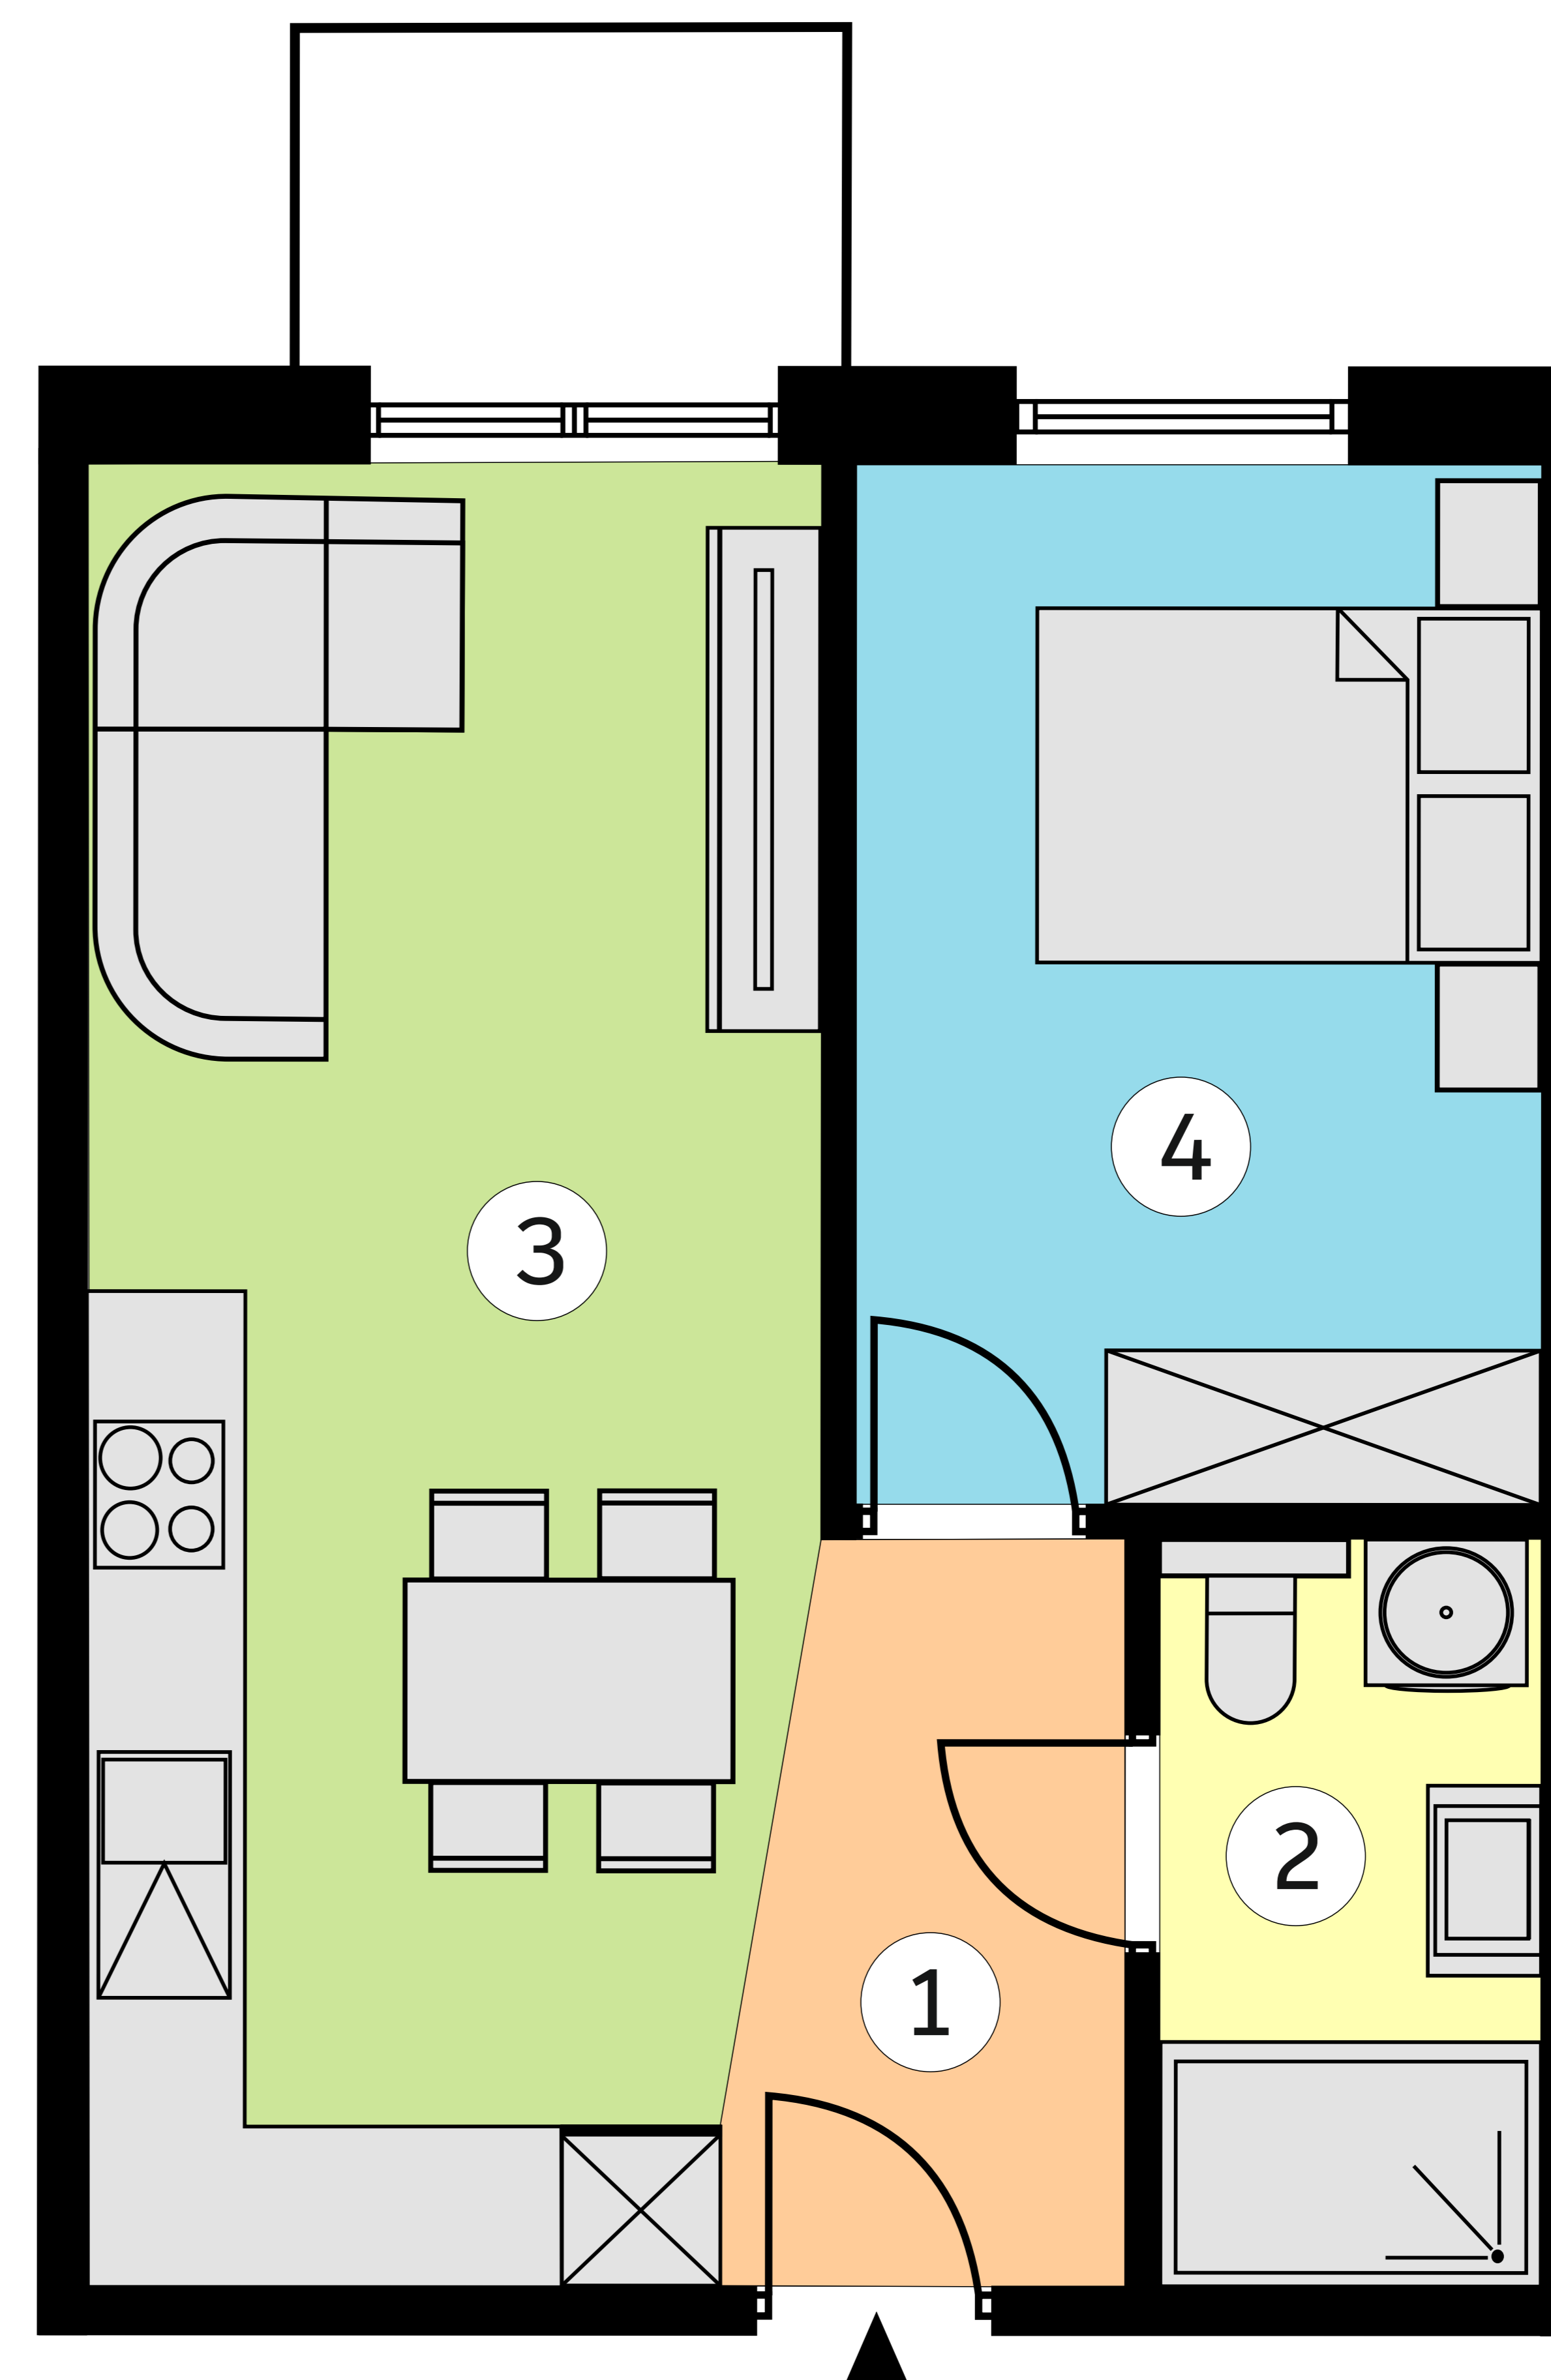

lokal K12/0p/M8
metraż 39,74 m²

Budynek 12
piętro 0

1	KOMUNIKACJA	3,93 m ²
2	ŁAZIENKA	4,41 m ²
3	SALON Z ANEKSEM KUCHENNYM	20,43 m ²
4	POKÓJ	10,97 m ²

Wymiary pomieszczeń podano na podstawie projektu budowlanego. W toku budowy mogą wystąpić różnice w stosunku do stanu wynikającego z projektu lub specyfikacji prac budowlanych. Aranżacja jest przykładowa i nie stanowi oferty handlowej.