


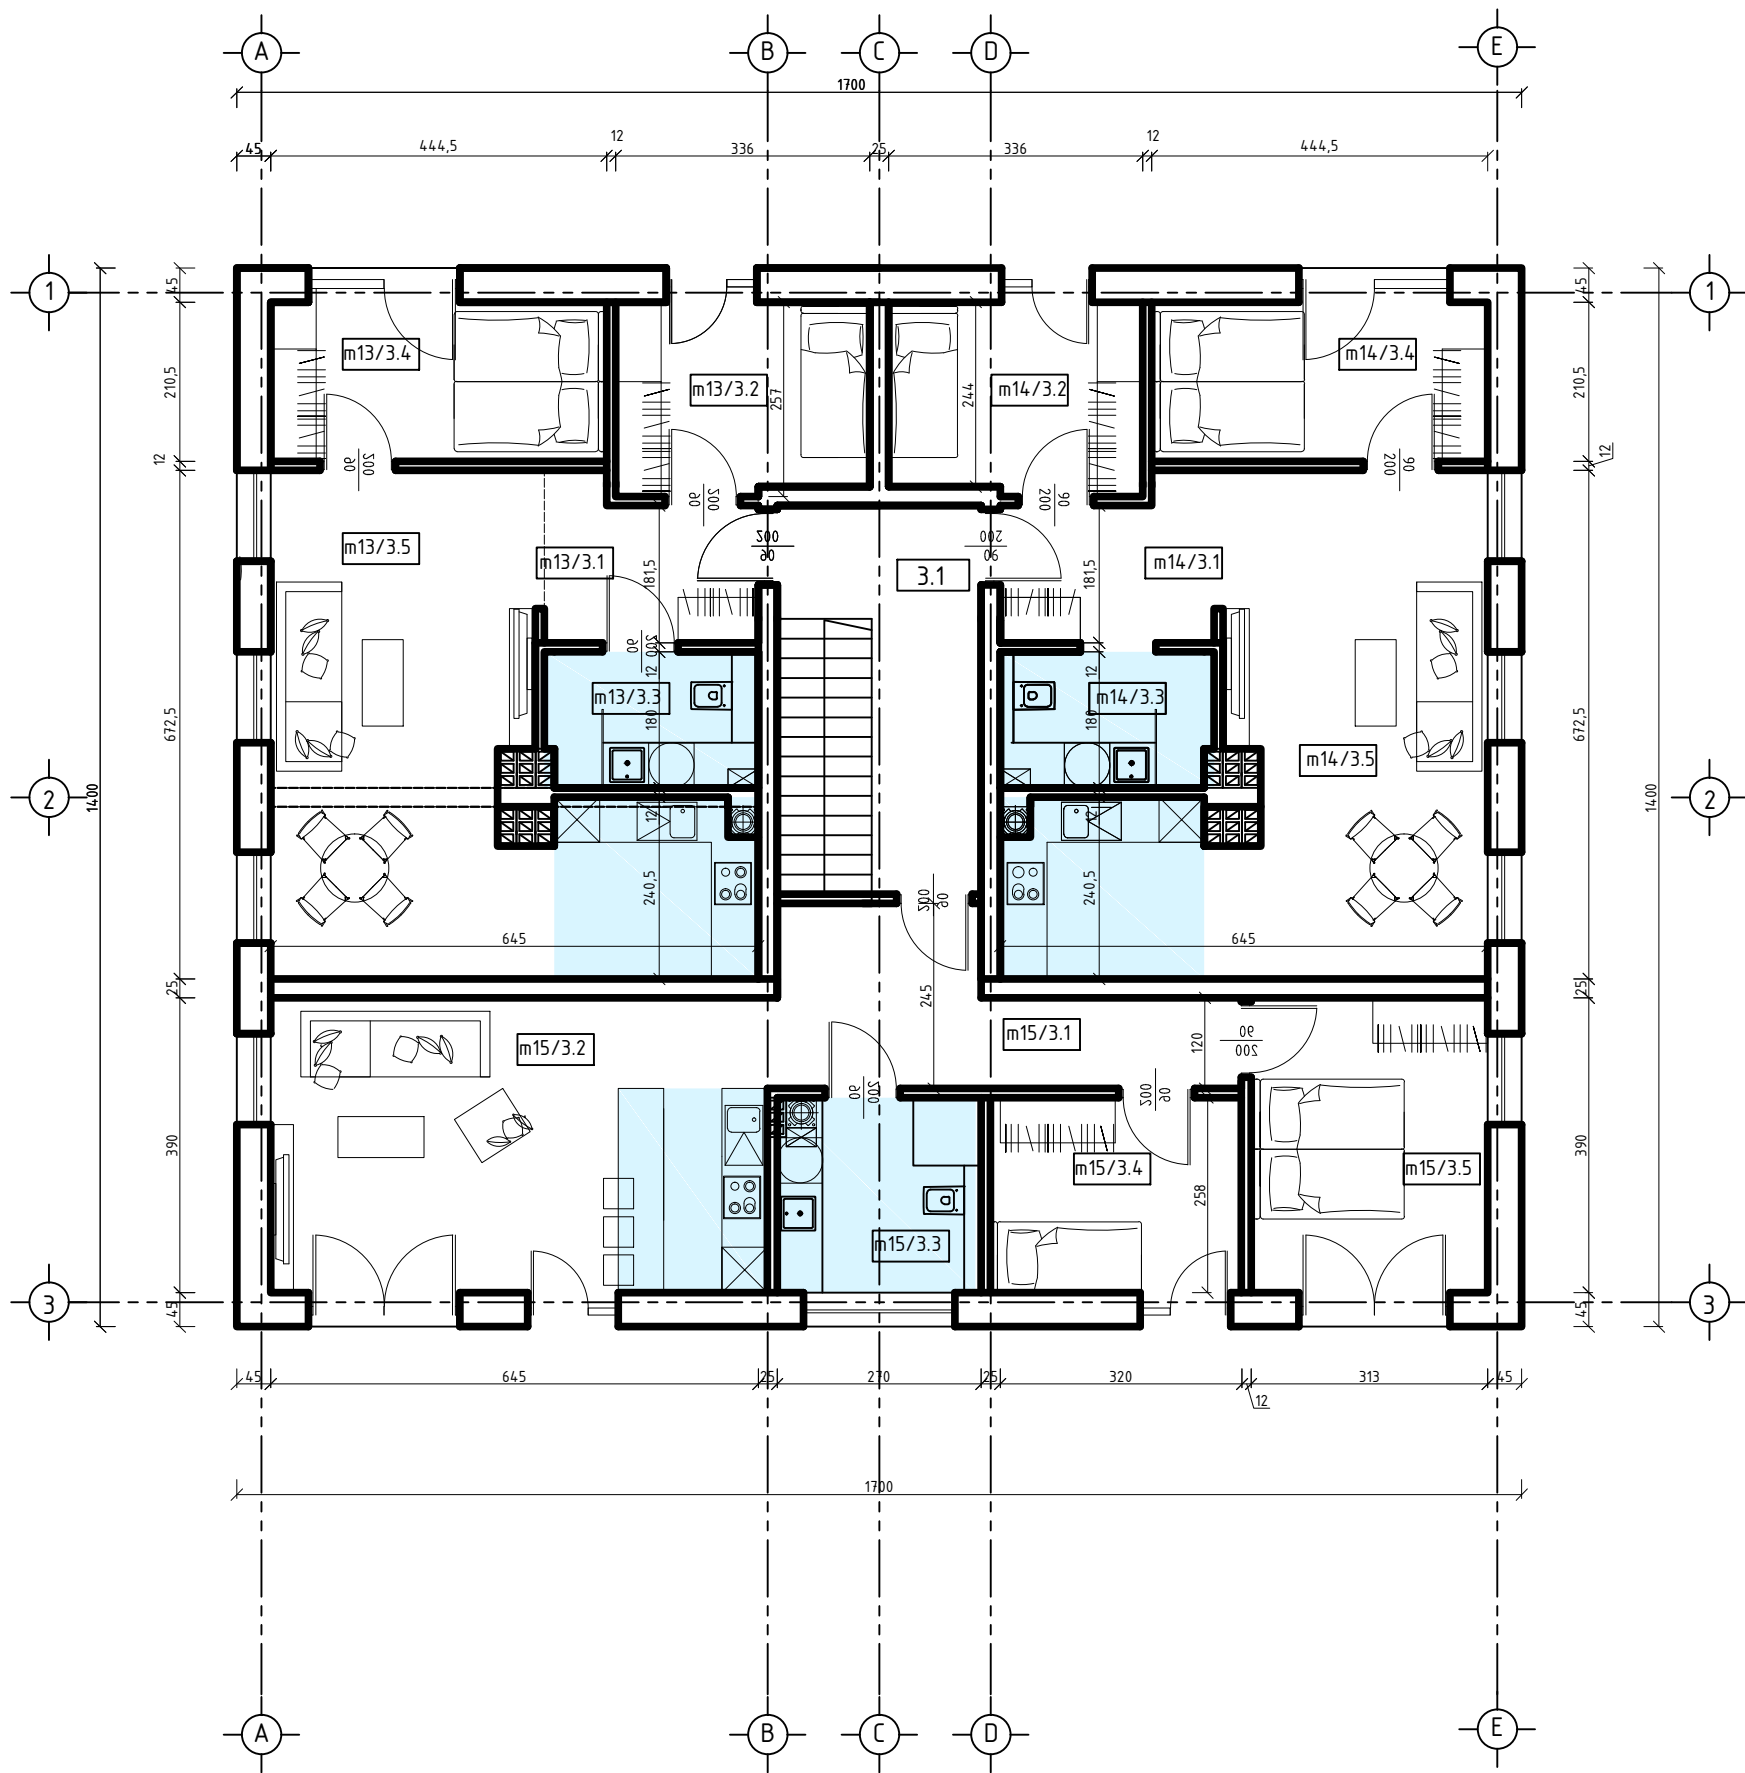

II PIĘTRO +8,58 m ZESTAWIENIE POWIERZCHNI (m ²)		
	NAZWA POMIESZCZENIA	POWIERZCHNIA
3.1	KOMUNIKACJA	10,94
m13/3.1	PRZEDPOKÓJ	5,45
m13/3.2	SYPIALNIA	8,44
m13/3.3	ŁAZIENKA	4,70
m13/3.4	SYPIALNIA	9,28
m13/3.5	POKÓJ DZIENNY Z ANEKSEM	29,96
m14/3.1	PRZEDPOKÓJ	5,51
m14/3.2	SYPIALNIA	8,44
m14/3.3	ŁAZIENKA	4,70
m14/3.4	SYPIALNIA	9,28
m14/3.5	POKÓJ DZIENNY Z ANEKSEM	29,96
m15/3.1	PRZEDPOKÓJ	7,67
m15/3.2	POKÓJ DZIENNY Z ANEKSEM	25,15
m15/3.3	ŁAZIENKA	6,80
m15/3.4	SYPIALNIA	8,66
m15/3.5	SYPIALNIA	12,20
3.2	KOMÓRKA LOKATORSKA 6	1,13
	SUMA:	188,2700

POWIERZCHNIA UŻYTKOWA PIĘTRA LOKALU M13: 57,89 m²
POWIERZCHNIA UŻYTKOWA PIĘTRA LOKALU M14: 57,89 m²
POWIERZCHNIA UŻYTKOWA PIĘTRA LOKALU M15: 60,48 m²

POWIERZCHNIA UŻYTKOWA PIĘTRA WSPÓLNA: 10,94 m²
POWIERZCHNIA KOMÓREK LOKATORSKICH: 1,13 m²

GRUPA PROJEKTOWA		TARNÓW, ul. Rejtana 13/5	tel. 607 106 166
MANO		e-mail: biuro@manoarchitekci.pl	
		CIEŻKOWICE, ul. Tysiąclecia 10,	tel. 792 641 175
		e-mail: ciezkowice@manoarchitekci.pl	
temat:			
		stadium:	branża:
		PROJEKT BUDOWLANY	A
adres inwestycji: DZ. NR:		rysunek:	skala:
		RZUT III PIĘTRA	1:100
projektant:		podpis:	nr rys.:
mgr inż. arch. Agnieszka Ścigata Kitajewska			A_04B
UPR. MPOIA/051/2014,			data:
upr. budowlane do proj. bez			03.2021 r.
ograniczeń w spec. architektonicznej			