


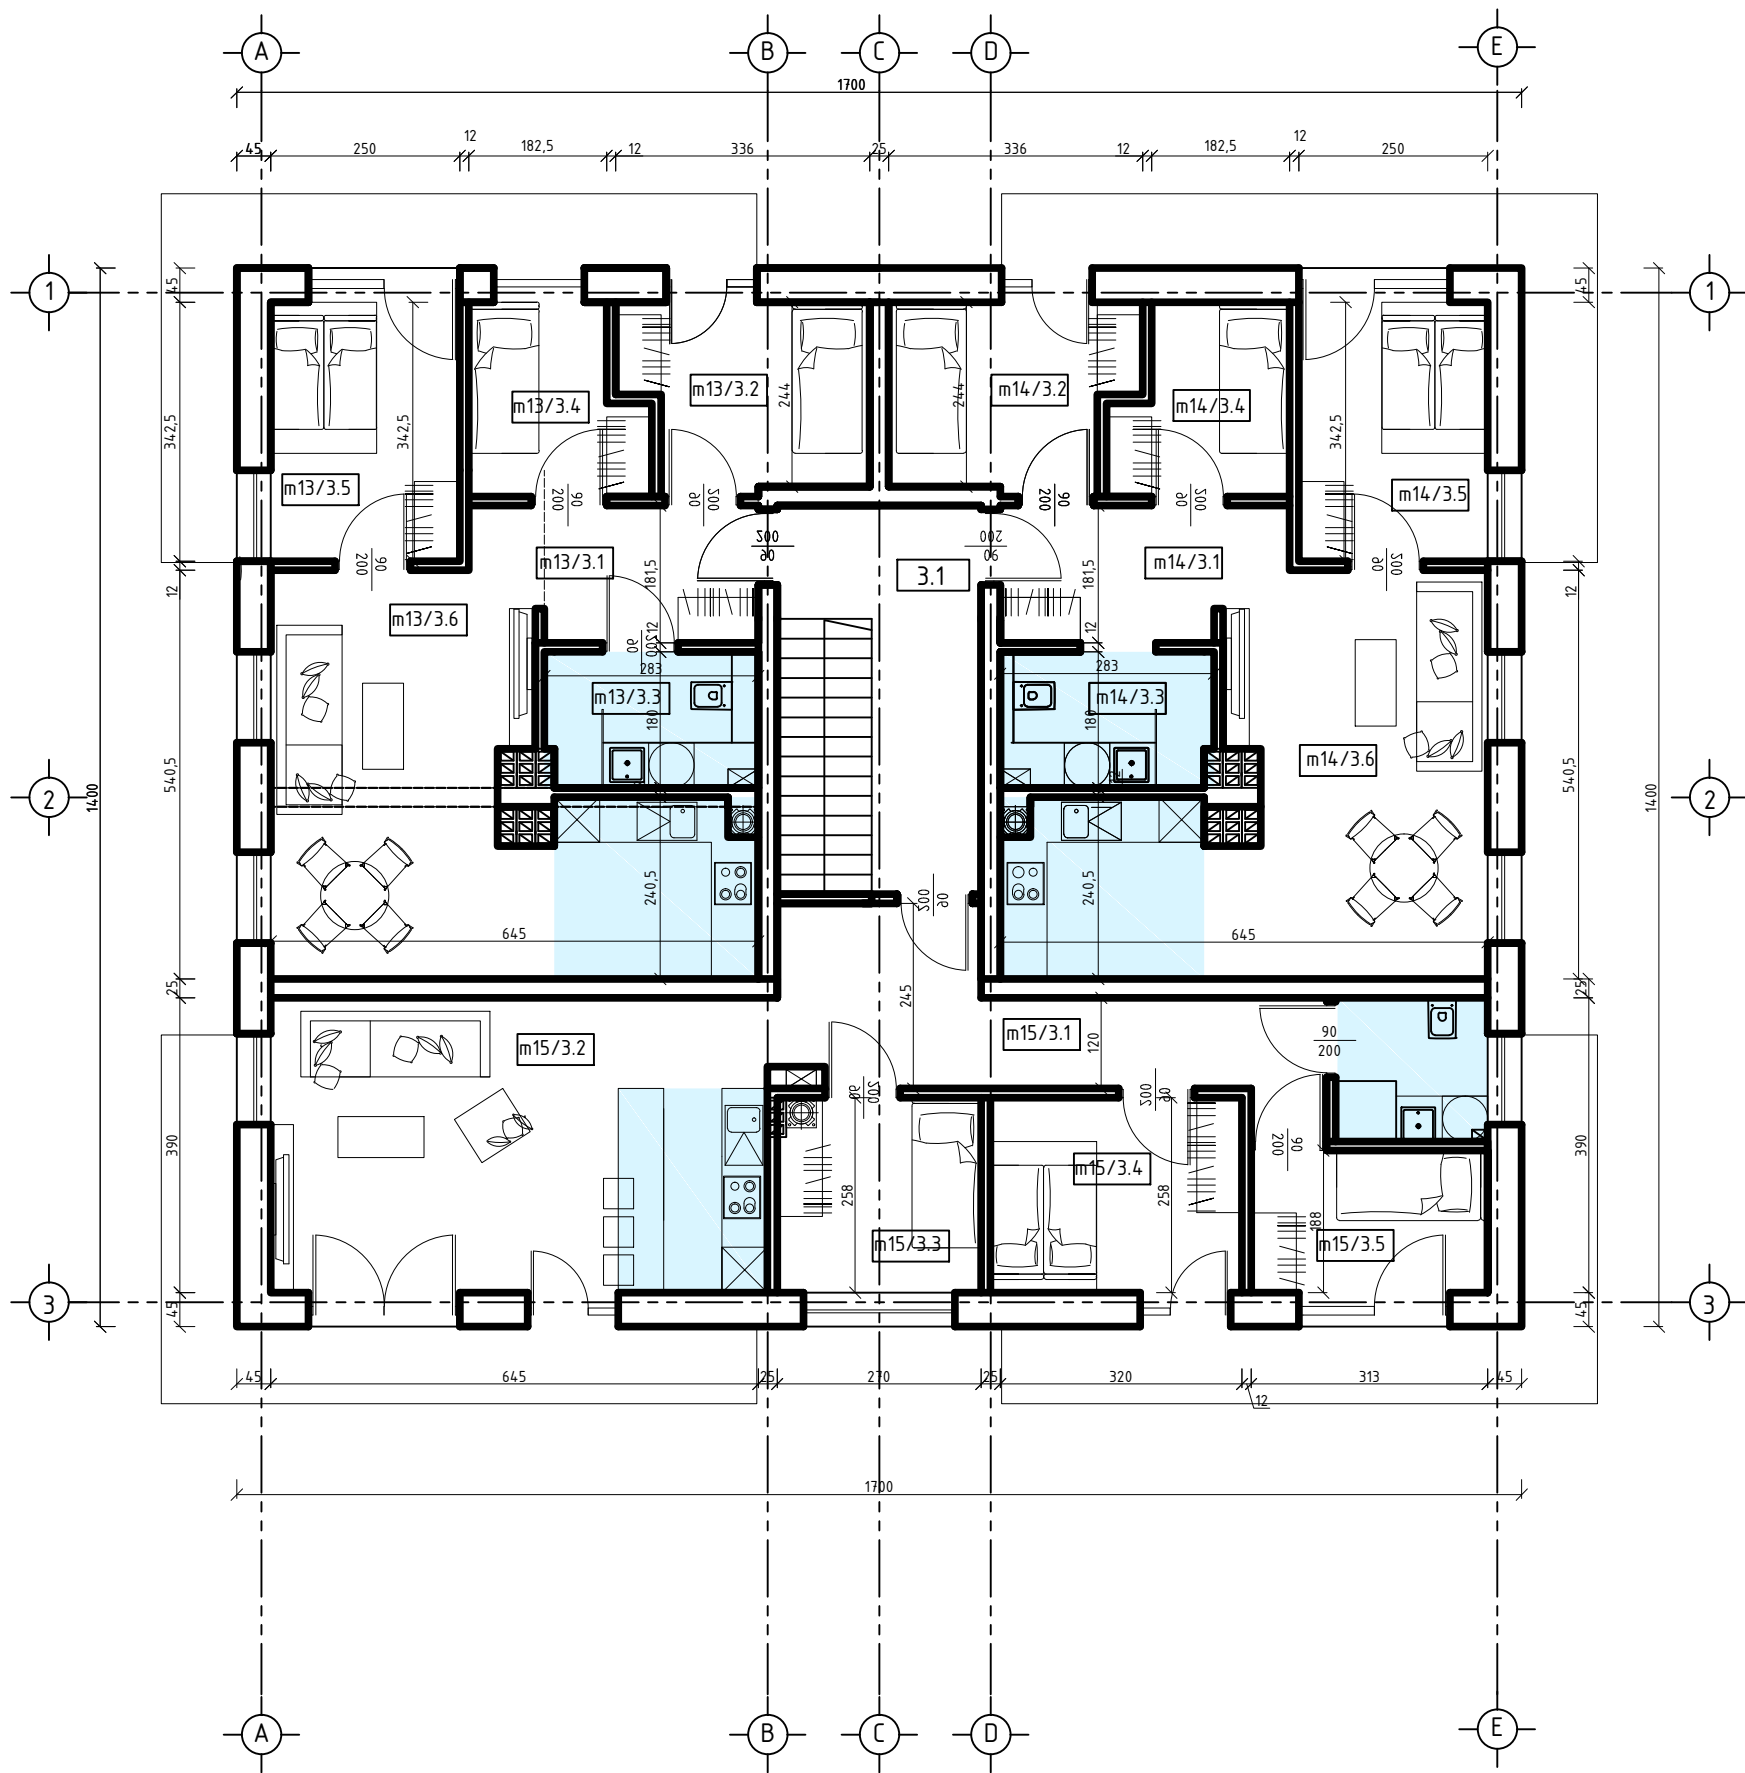

III PIĘTRO +8,58 m ZESTAWIENIE POWIERZCHNI (m ²)		
	NAZWA POMIESZCZENIA	POWIERZCHNIA
3.1	KOMUNIKACJA	10,94
m13/3.1	PRZEDPOKÓJ	6,04
m13/3.2	SYPIALNIA	7,63
m13/3.3	ŁAZIENKA	4,70
m13/3.4	SYPIALNIA	5,42
m13/3.5	SYPIALNIA	8,56
m13/3.6	POKÓJ DZIENNY Z ANEKSEM	25,10
m14/3.1	PRZEDPOKÓJ	6,04
m14/3.2	SYPIALNIA	7,63
m14/3.3	ŁAZIENKA	4,70
m14/3.4	SYPIALNIA	5,42
m14/3.5	SYPIALNIA	8,56
m14/3.6	POKÓJ DZIENNY Z ANEKSEM	25,10
m15/3.1	PRZEDPOKÓJ	12,69
m15/3.2	POKÓJ DZIENNY Z ANEKSEM	25,15
m15/3.3	SYPIALNIA	6,80
m15/3.4	SYPIALNIA	8,66
m15/3.5	SYPIALNIA	5,90
m15/3.6	ŁAZIENKA	3,82
	SUMA:	188,8600

POWIERZCHNIA UŻYTKOWA PIĘTRA LOKALU M13: 57,45 m²
POWIERZCHNIA UŻYTKOWA PIĘTRA LOKALU M14: 57,45 m²
POWIERZCHNIA UŻYTKOWA PIĘTRA LOKALU M15: 63,02 m²

POWIERZCHNIA UŻYTKOWA PIĘTRA WSPÓLNA: 10,94 m²

GRUPA PROJEKTOWA

MANO

TARNÓW, ul. Rejtana 13/5
e-mail: biuro@manoarchitekci.pl

CIEŻKOWICE, ul. Tysiąclecia 10,
e-mail: ciezkowice@manoarchitekci.pl

tel. 607 106 166

tel. 792 641 175

temat:

	stadium: PROJEKT BUDOWLANY	branża: A
adres inwestycji: DZ. NR:	rysunek: RZUT III PIĘTRA	skala: 1:100
projektant: mgr inż. arch. Agnieszka Ścigata Kitajewska UPR. MPOIA/051/2014, upr. budowlane do proj. bez ograniczeń w spec. architektonicznej	podpis:	nr rys.: A_04
		data: 03.2021 r.