

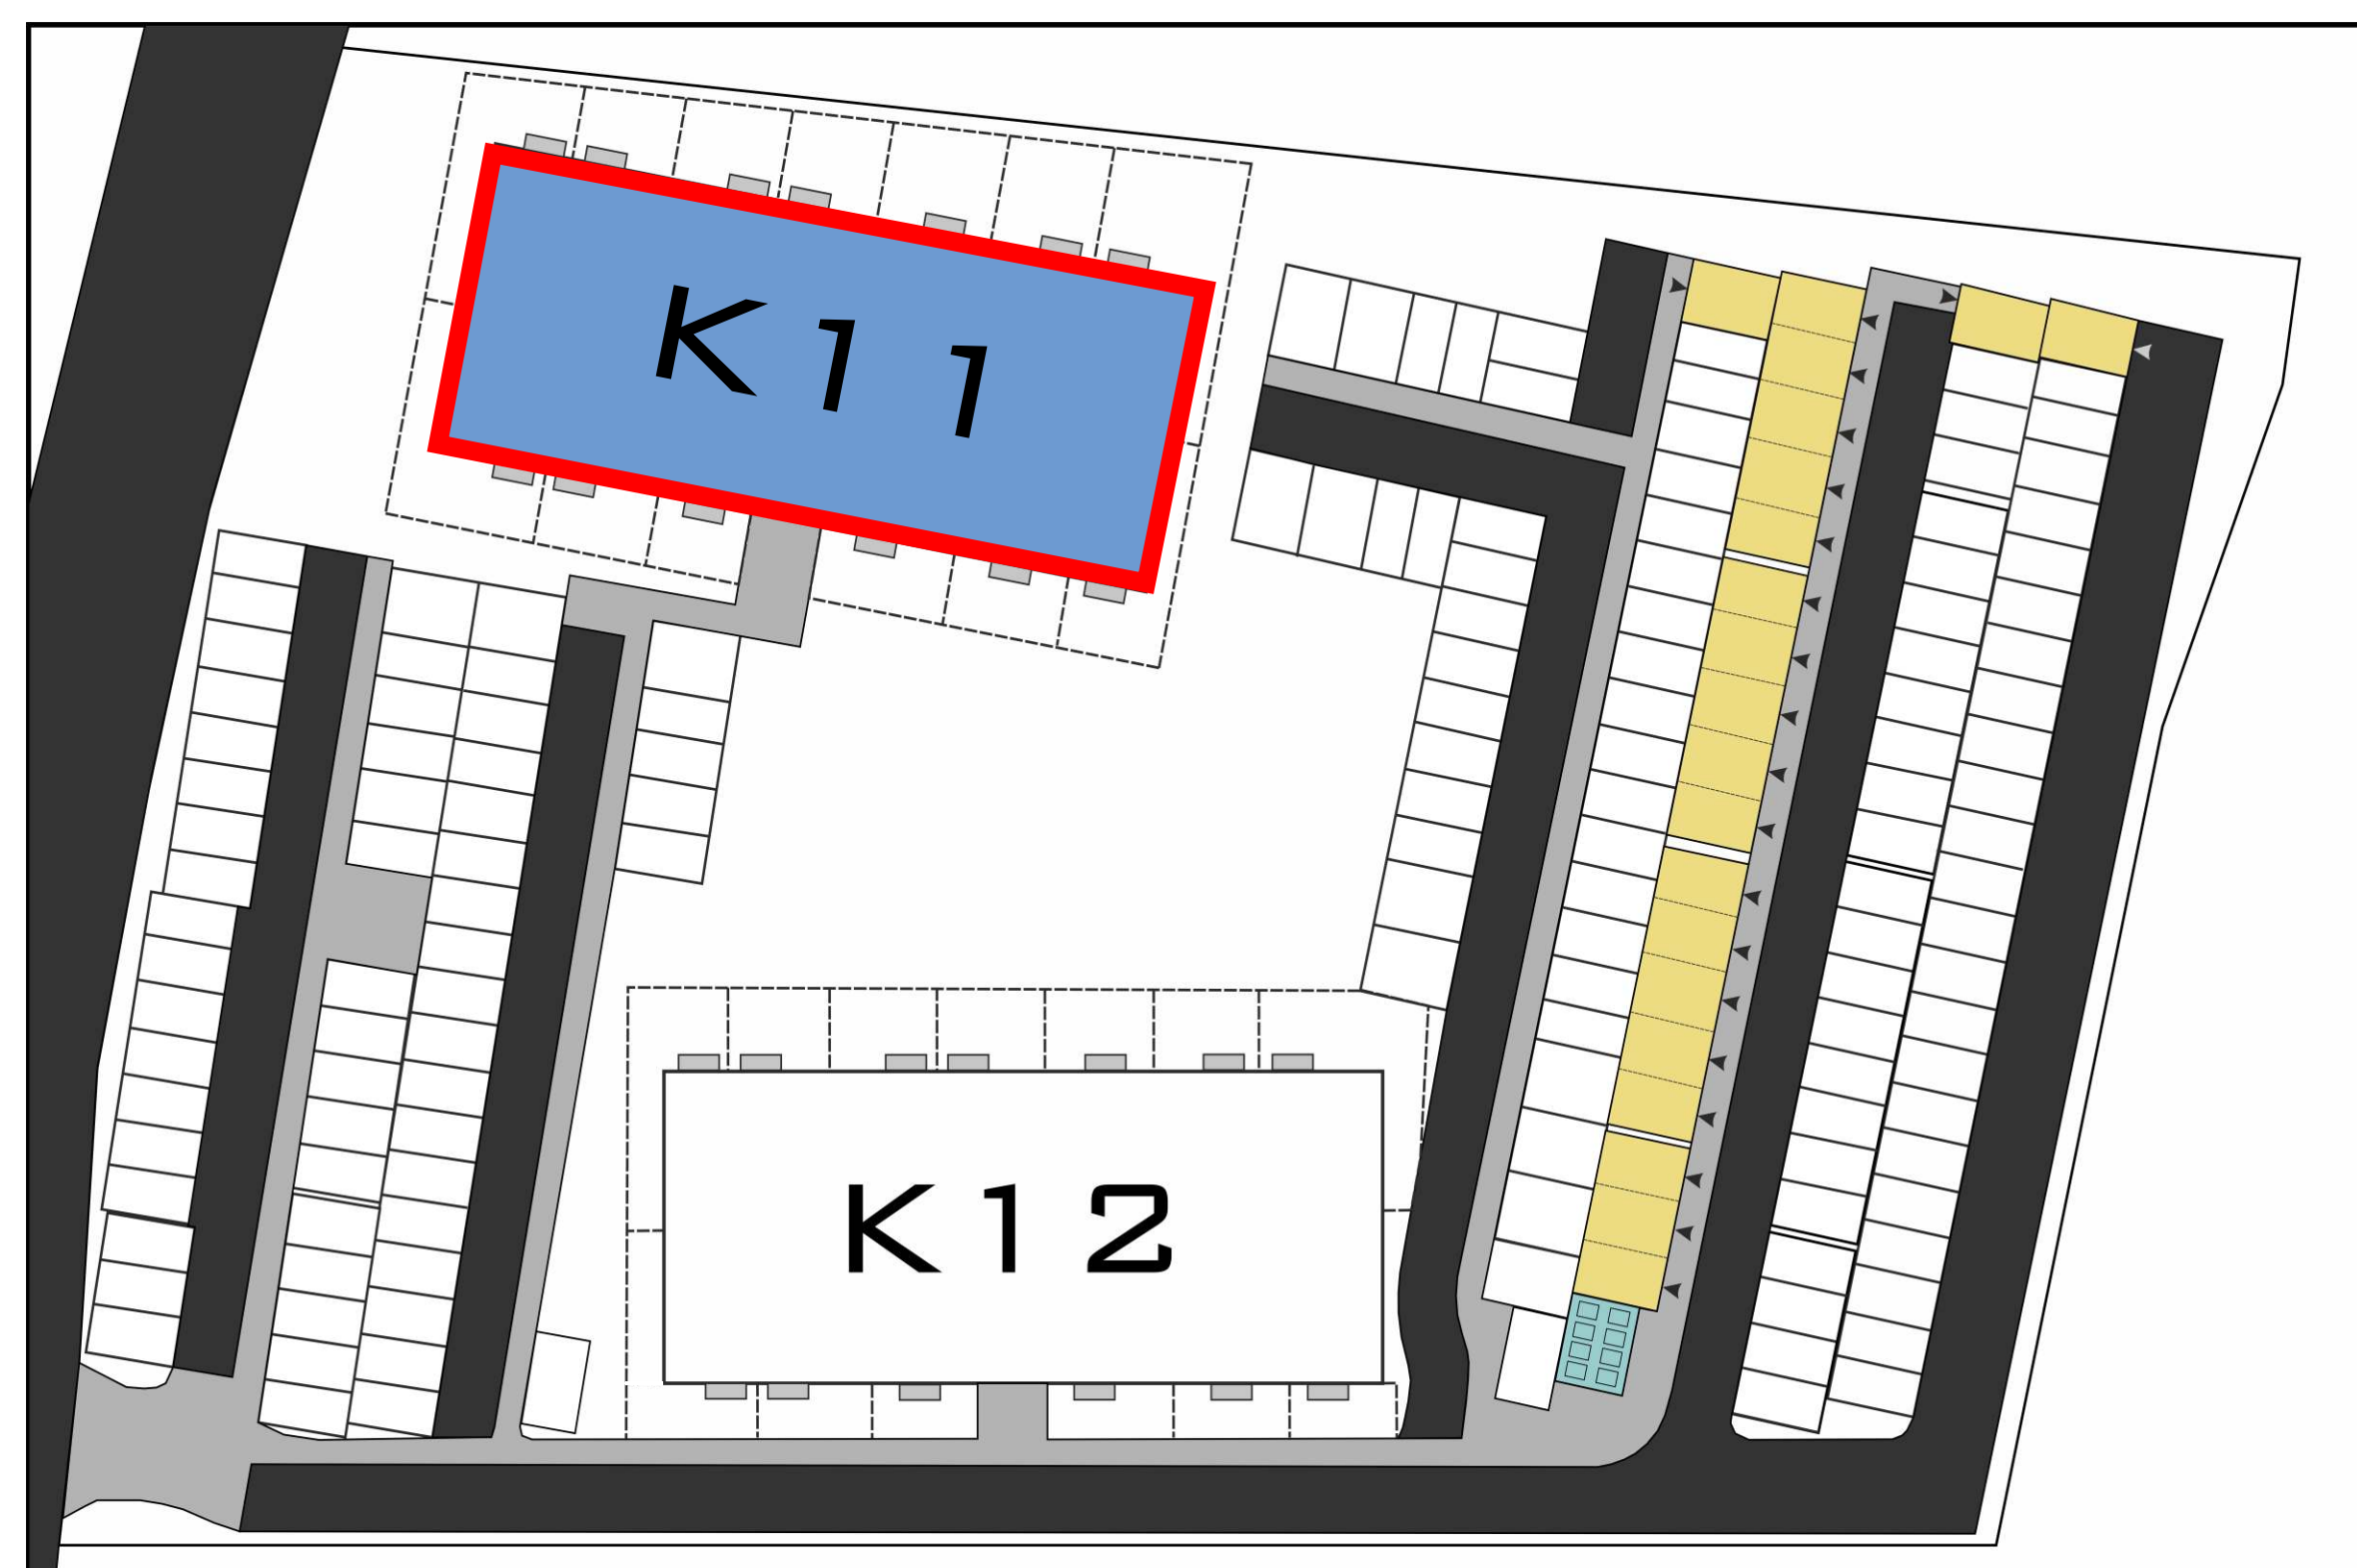
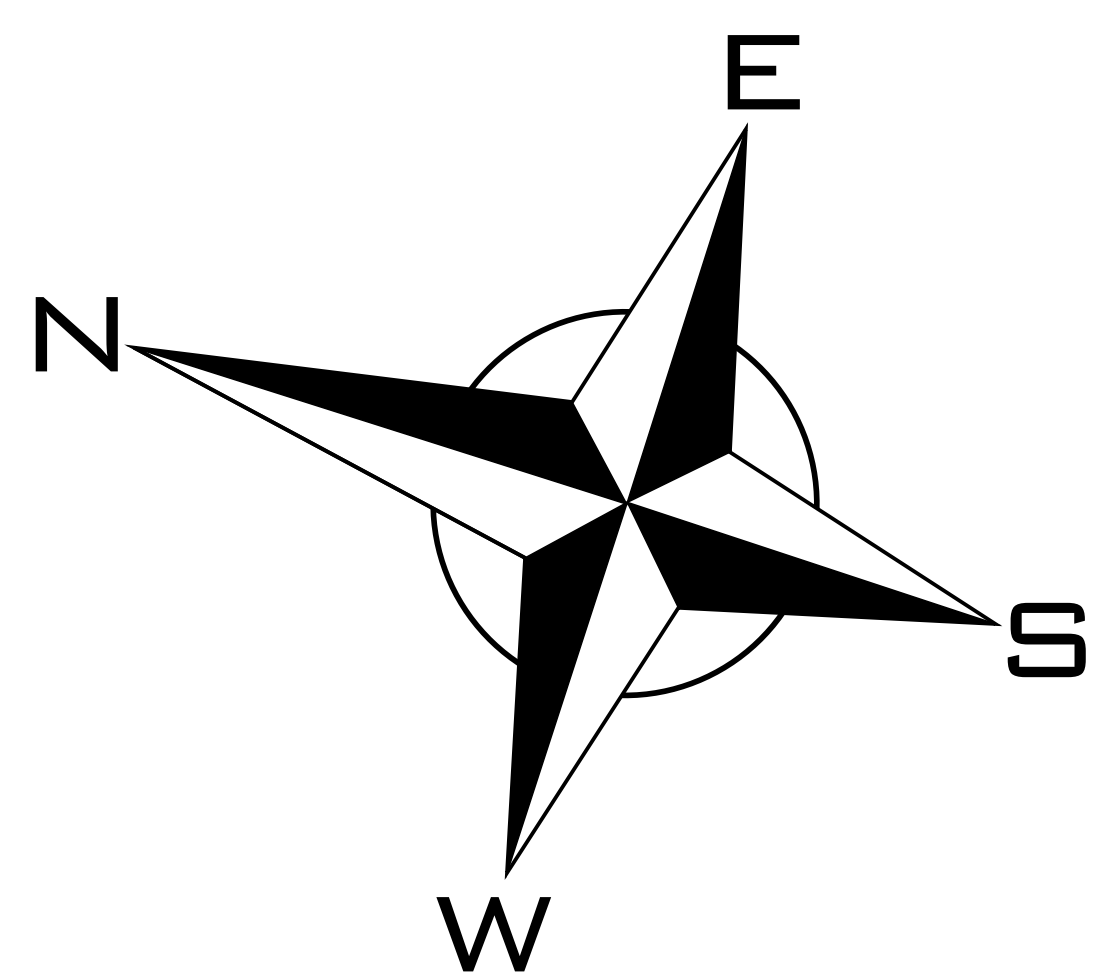


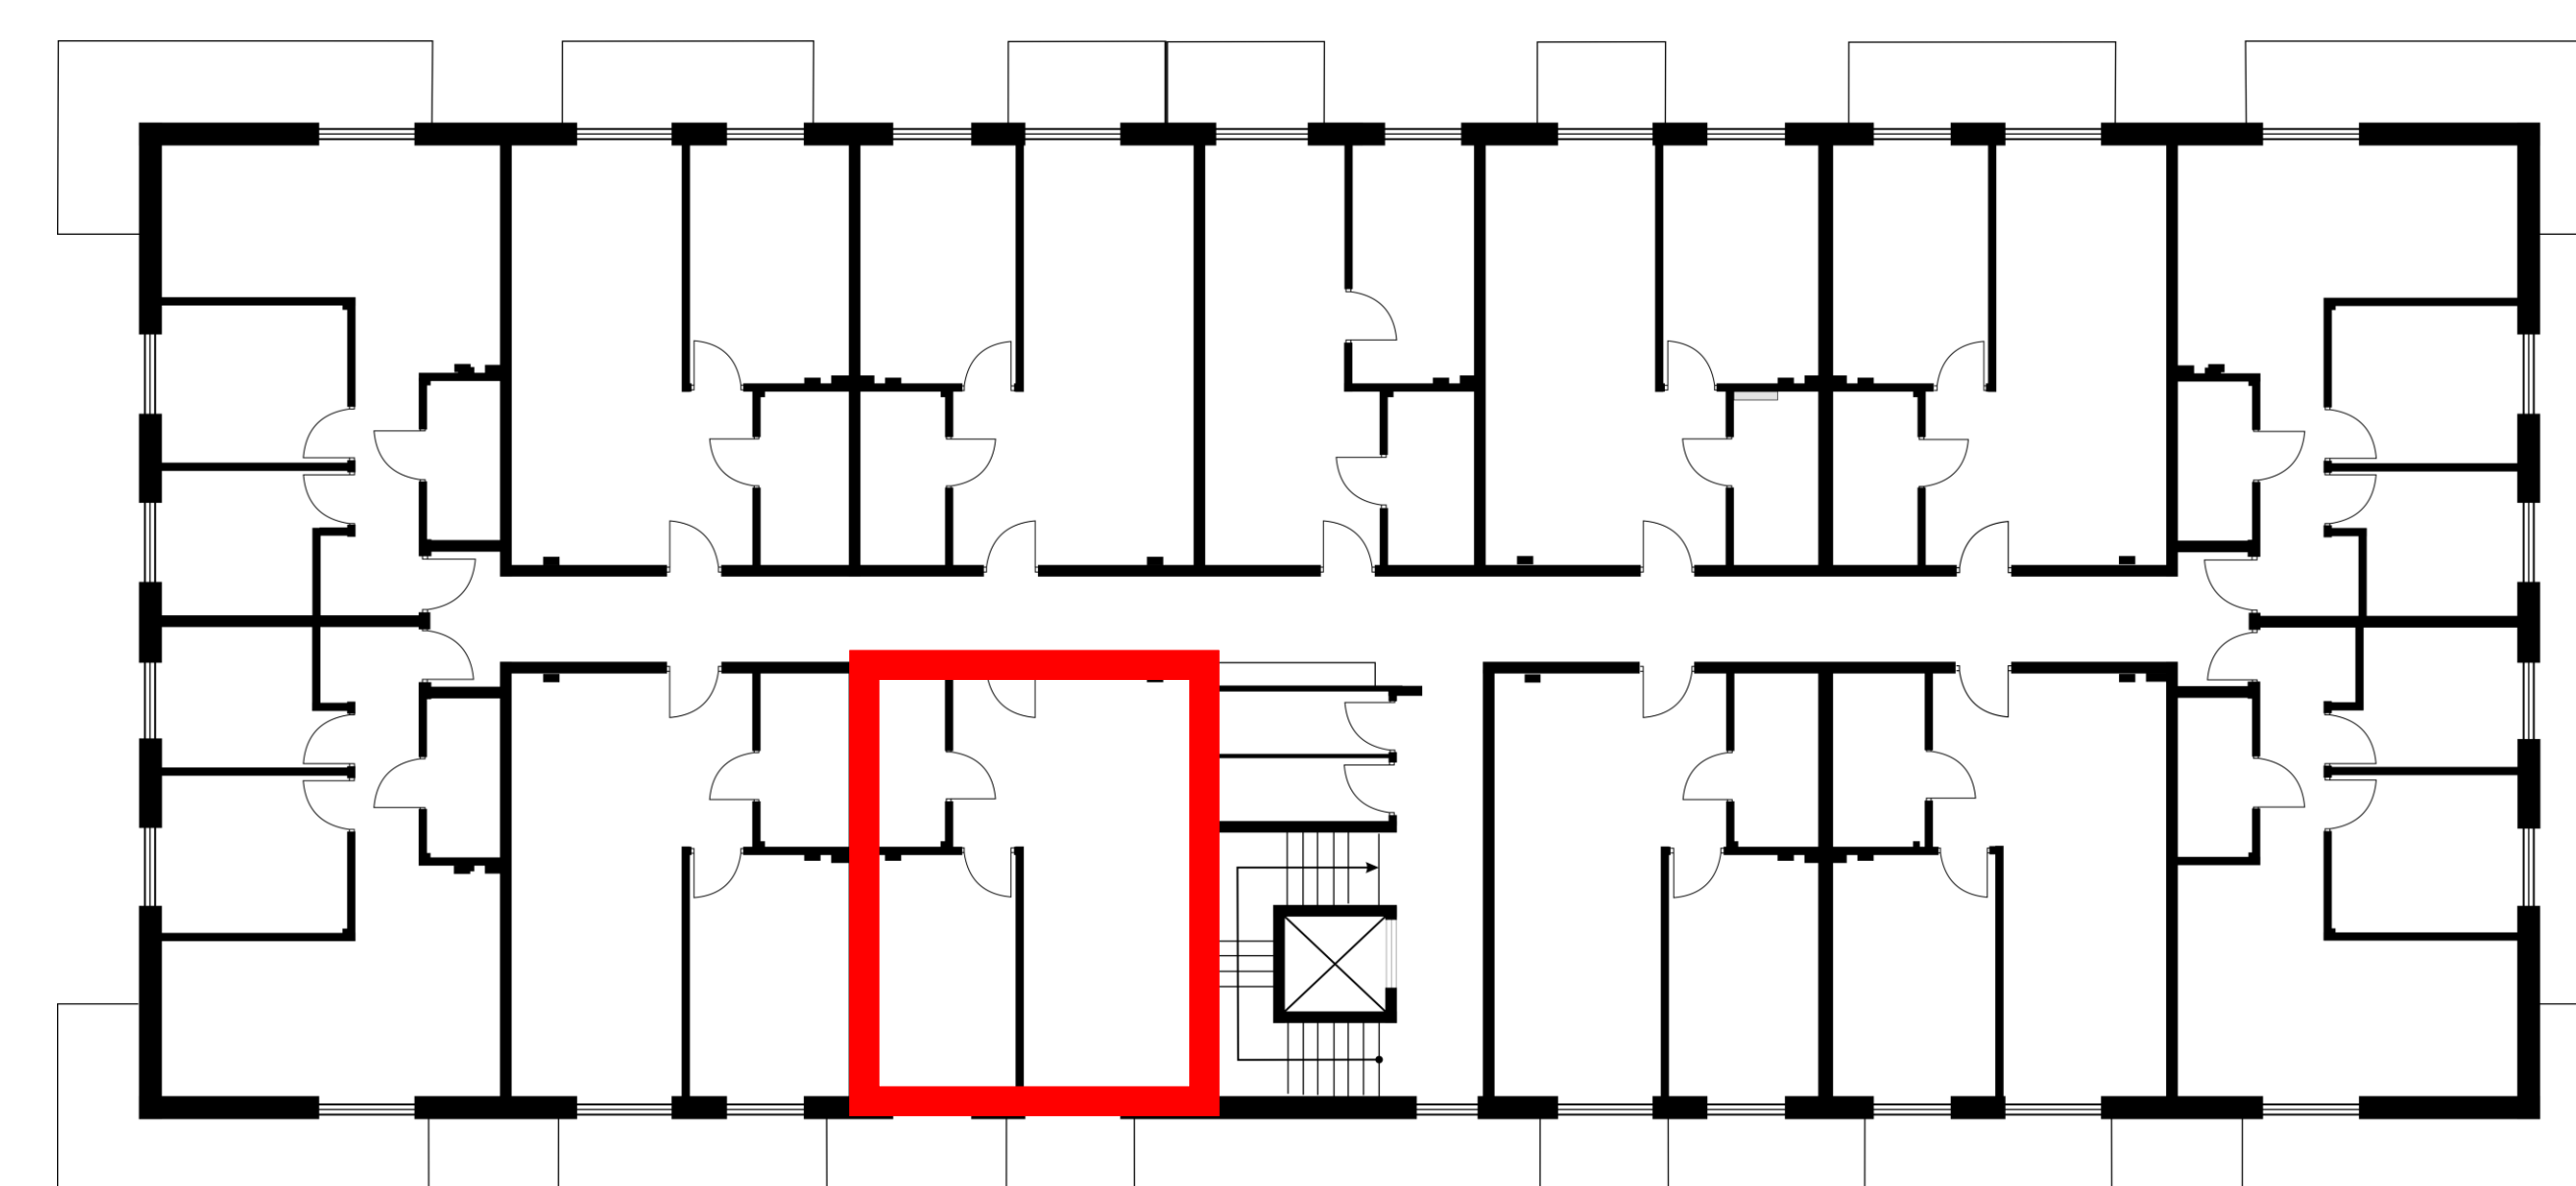

OSIEDLE BRZozOWE 3

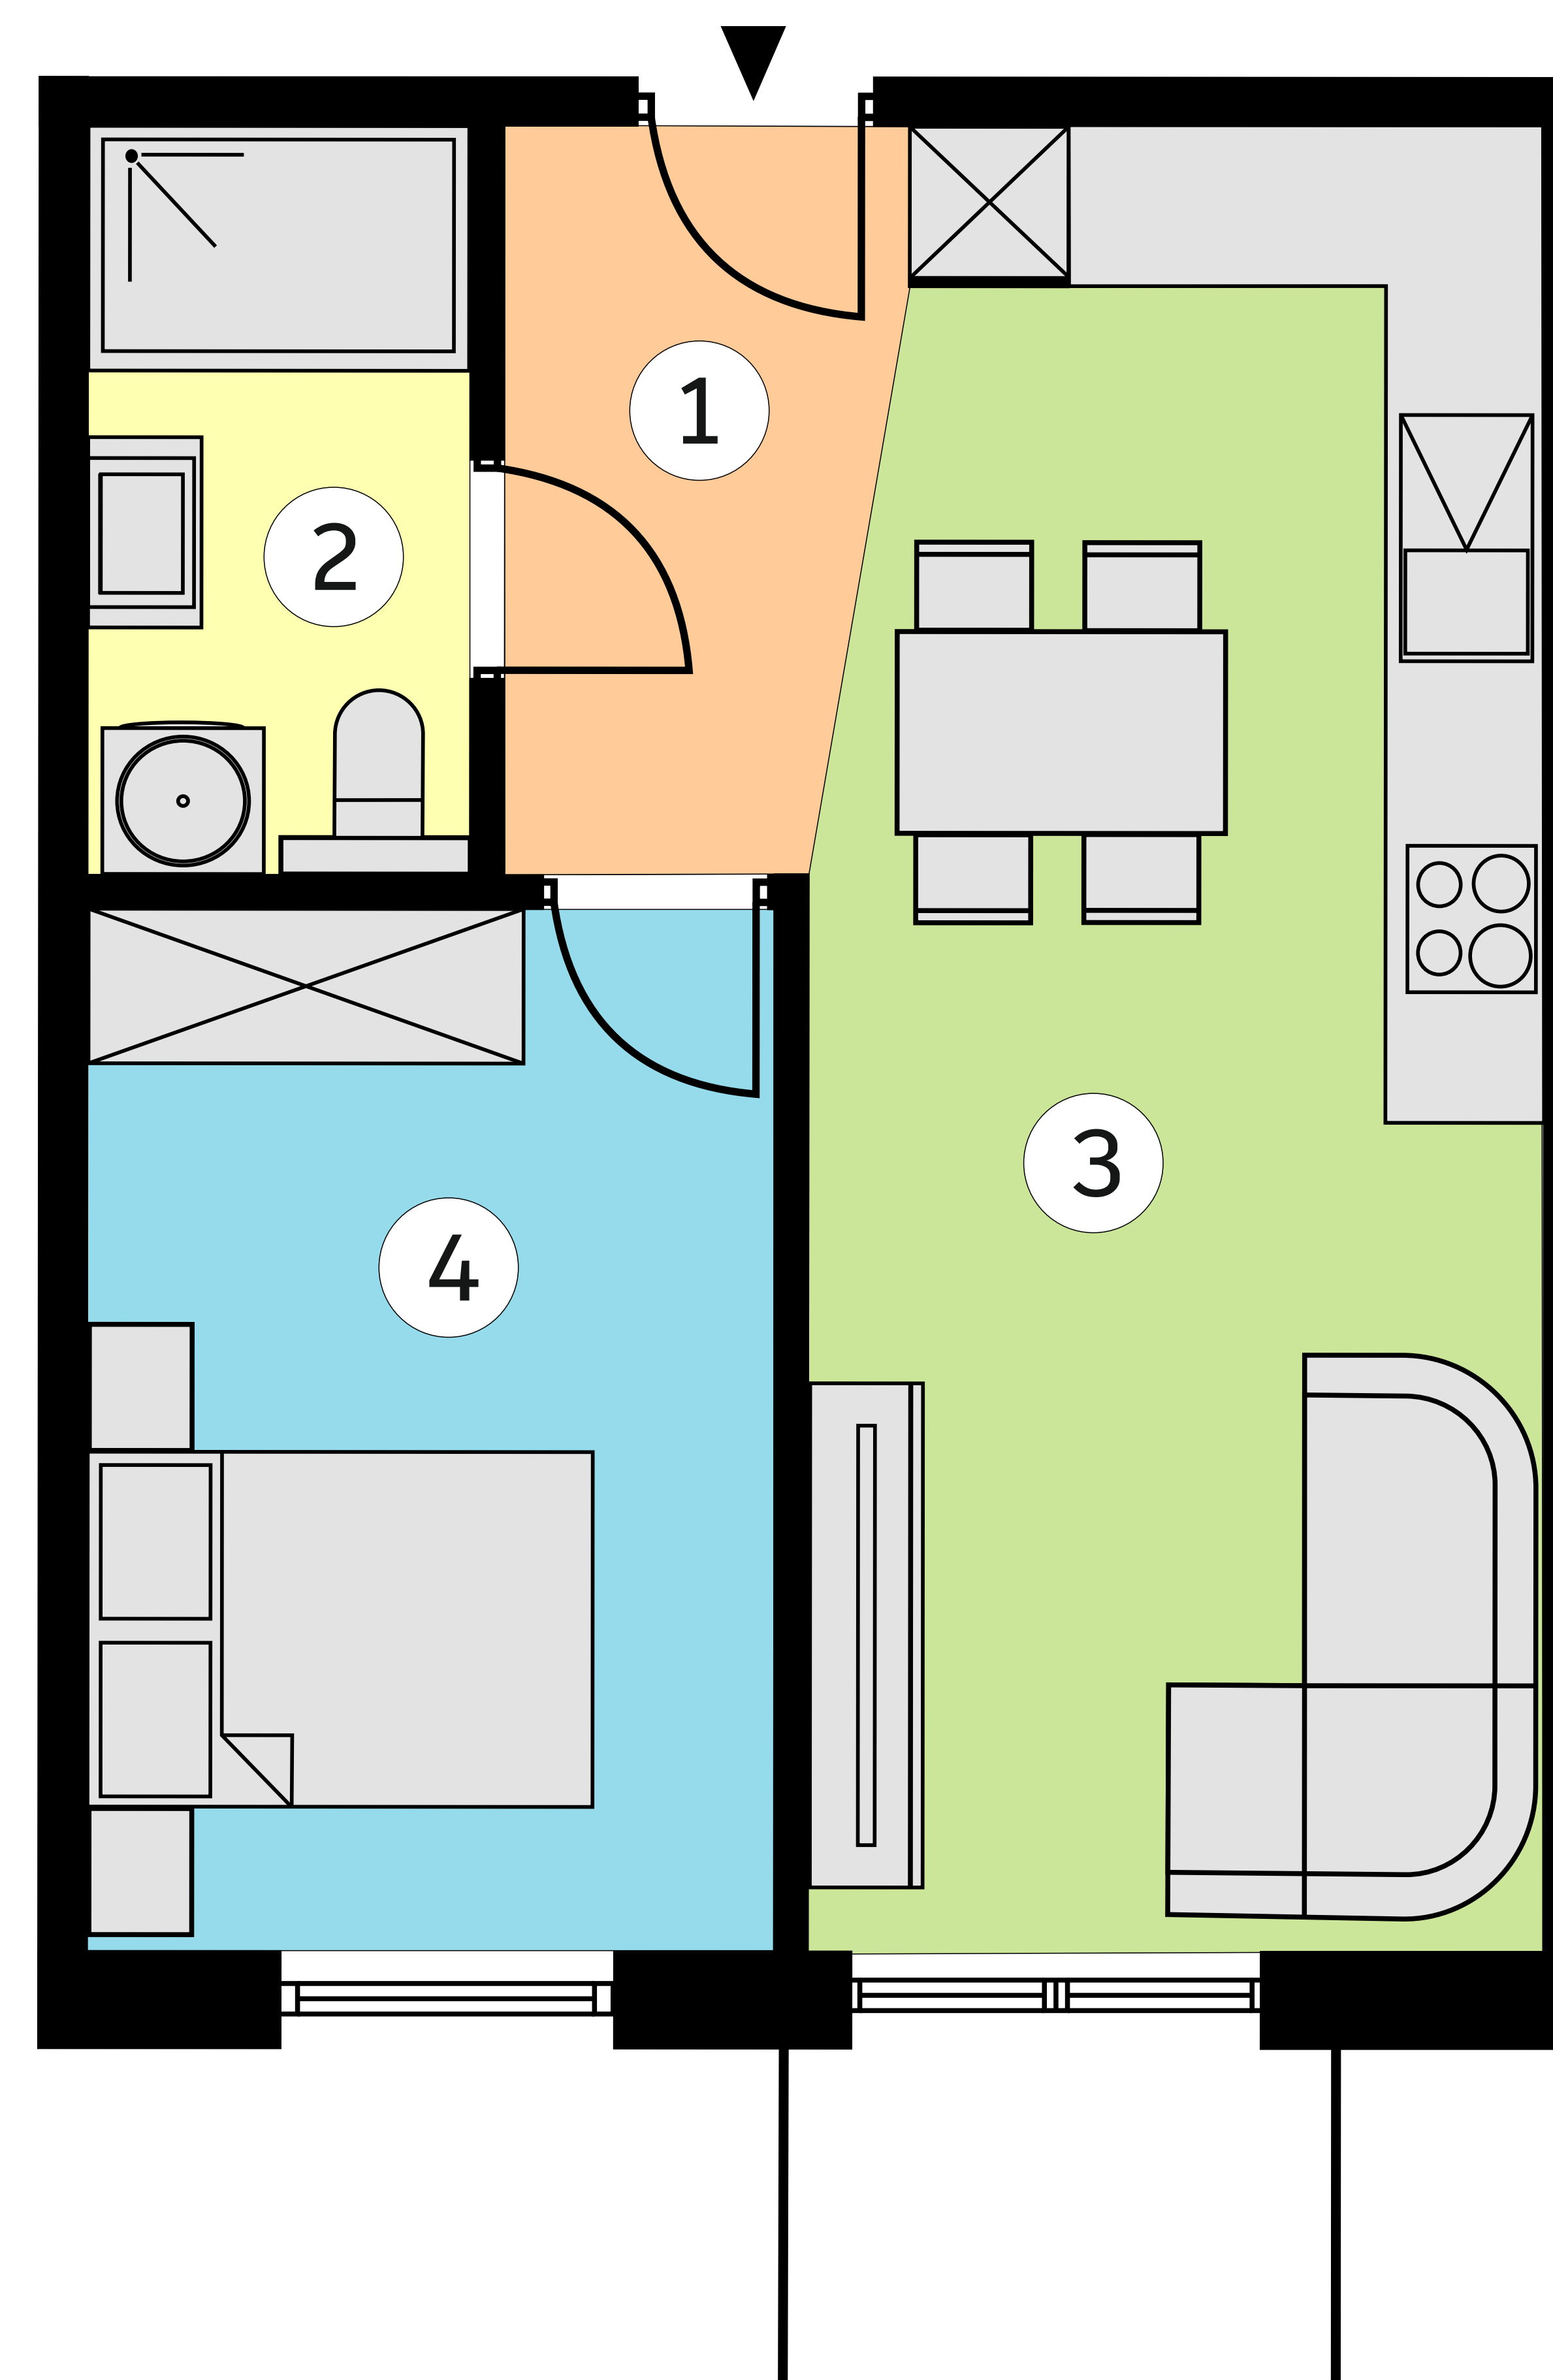

lokal K11/3p/M40
metraż 39,29 m²

Budynek 11
piętro 3

1	KOMUNIKACJA	3,98 m ²
2	ŁAZIENKA	4,48 m ²
3	SALON Z ANEKSEM KUCHENNYM	19,98 m ²
4	POKÓJ	10,85 m ²

Wymiary pomieszczeń podano na podstawie projektu budowlanego.
W toku budowy mogą wystąpić różnice w stosunku do stanu
wynikającego z projektu lub specyfiki prac budowlanych.
Aranżacja jest przykładowa i nie stanowi oferty handlowej.