

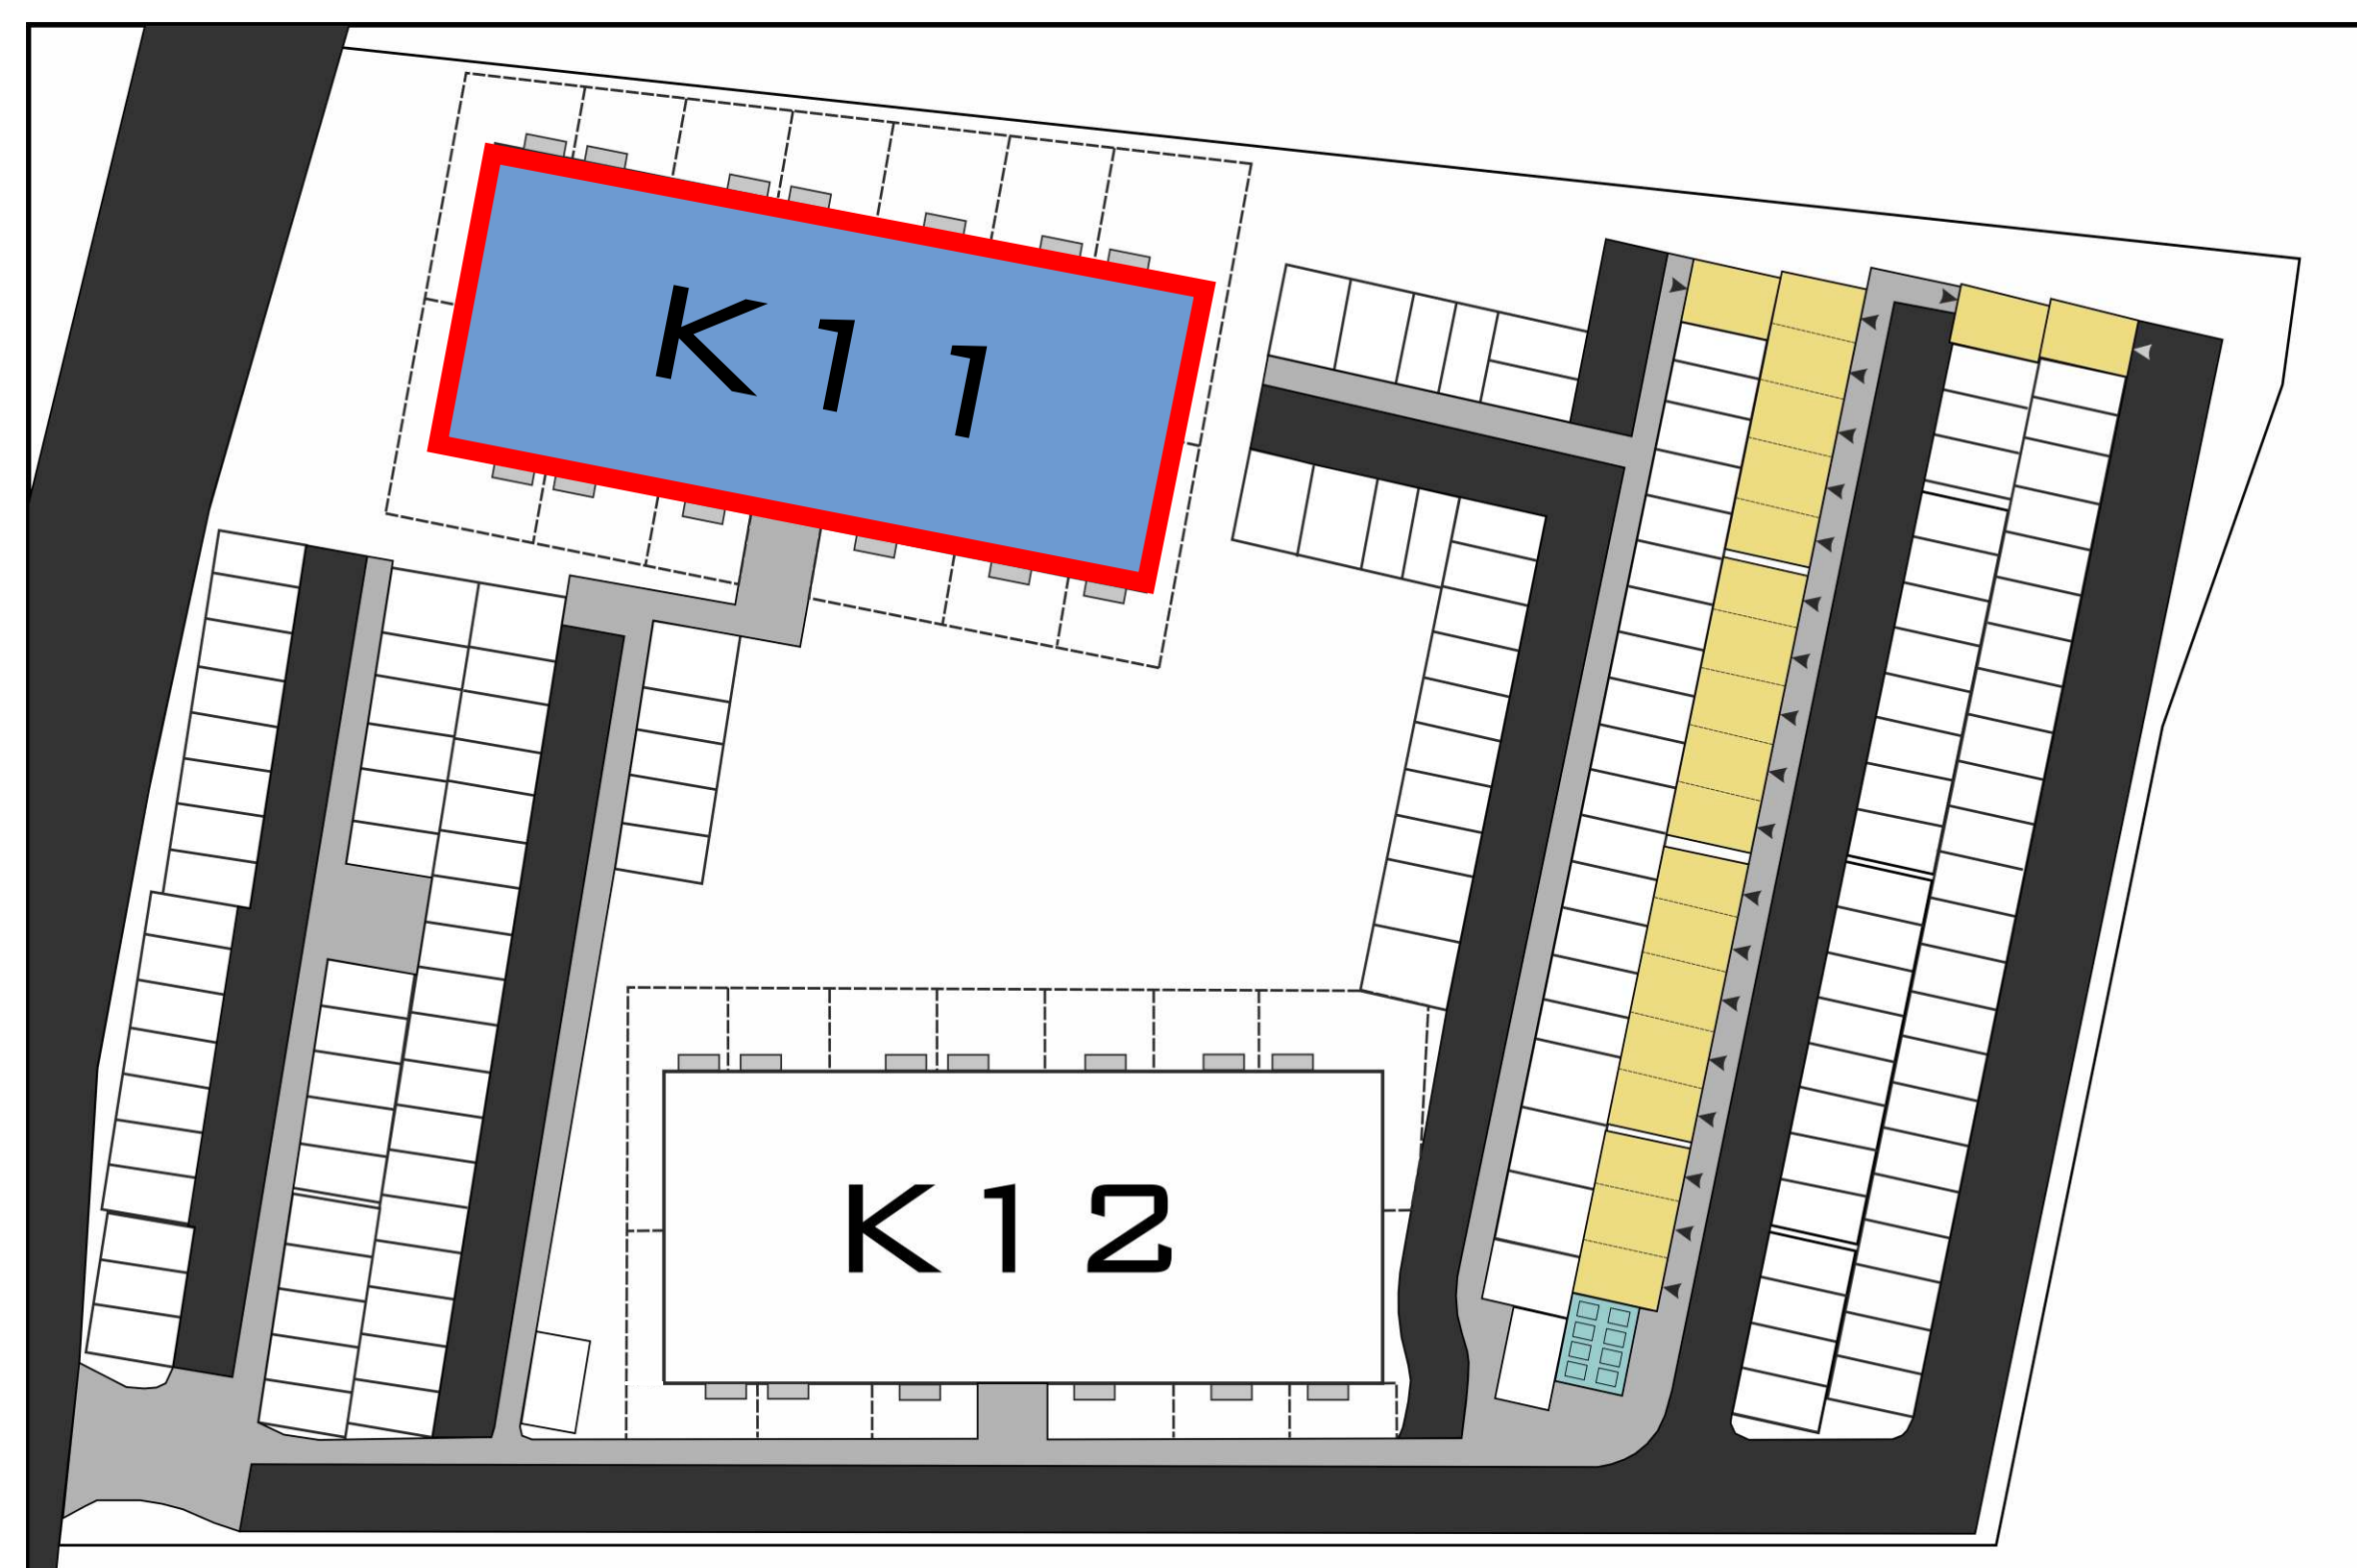
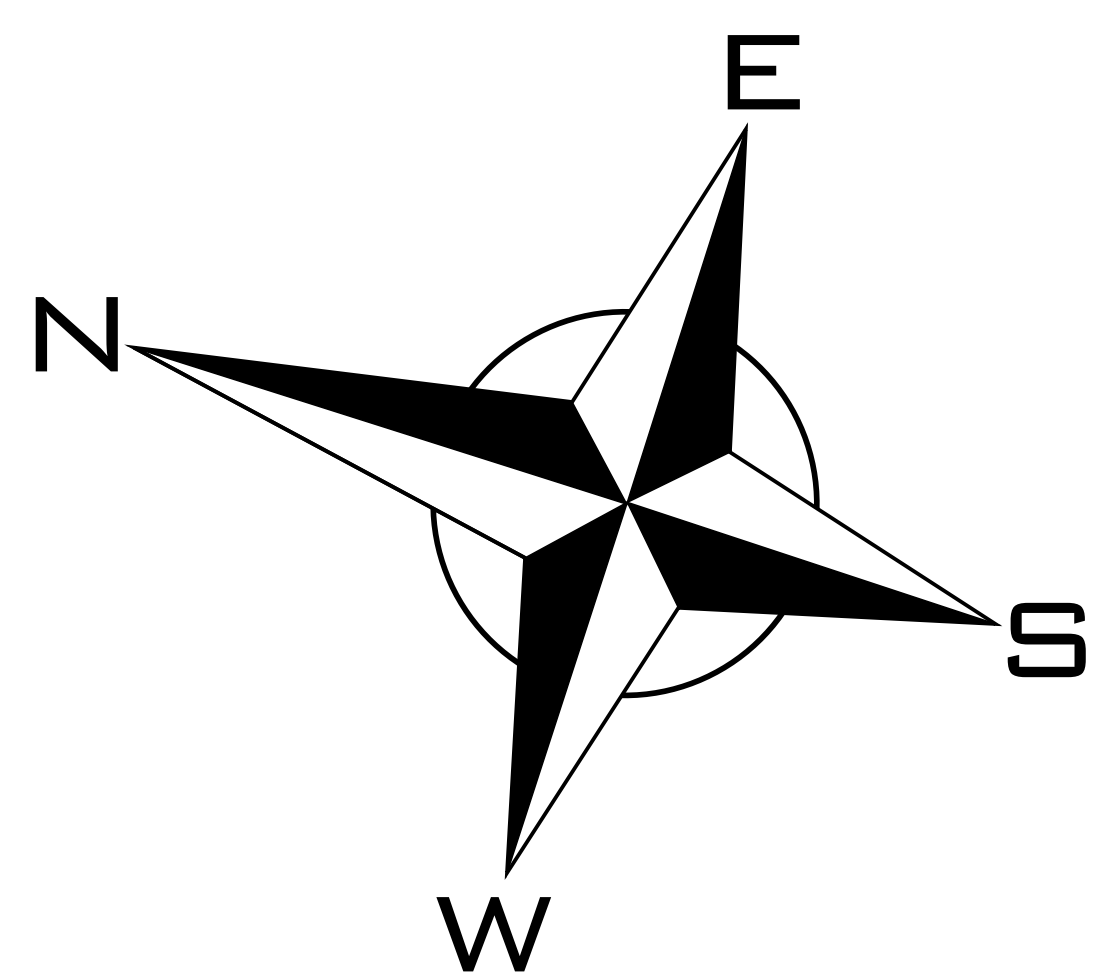


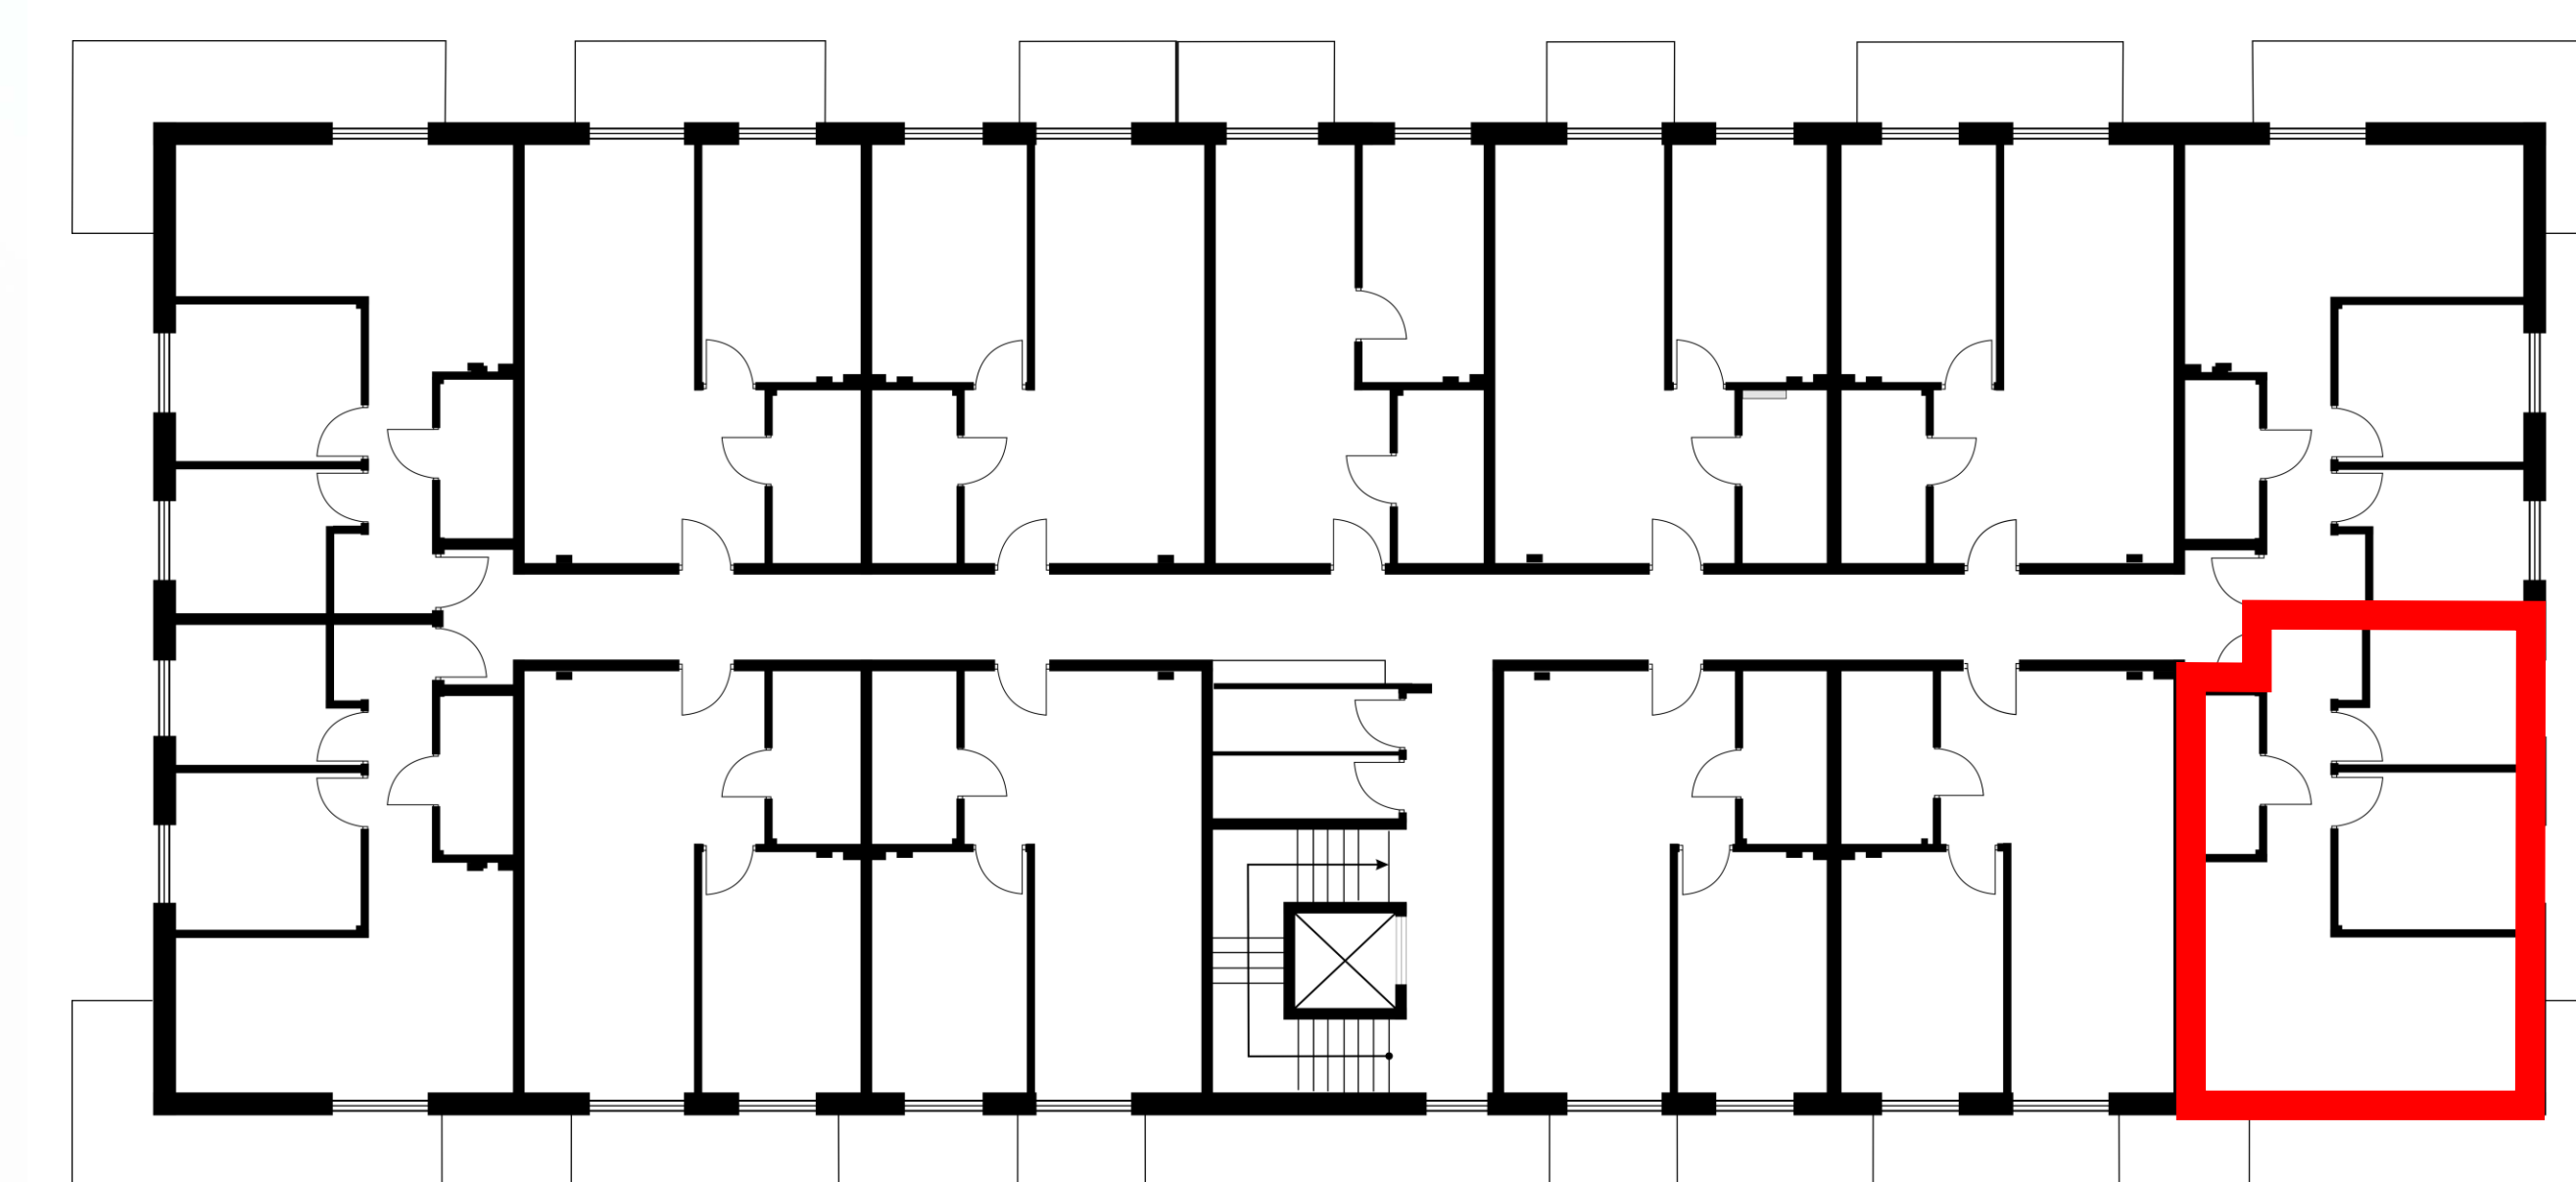

OSIEDLE BRZozowe 3

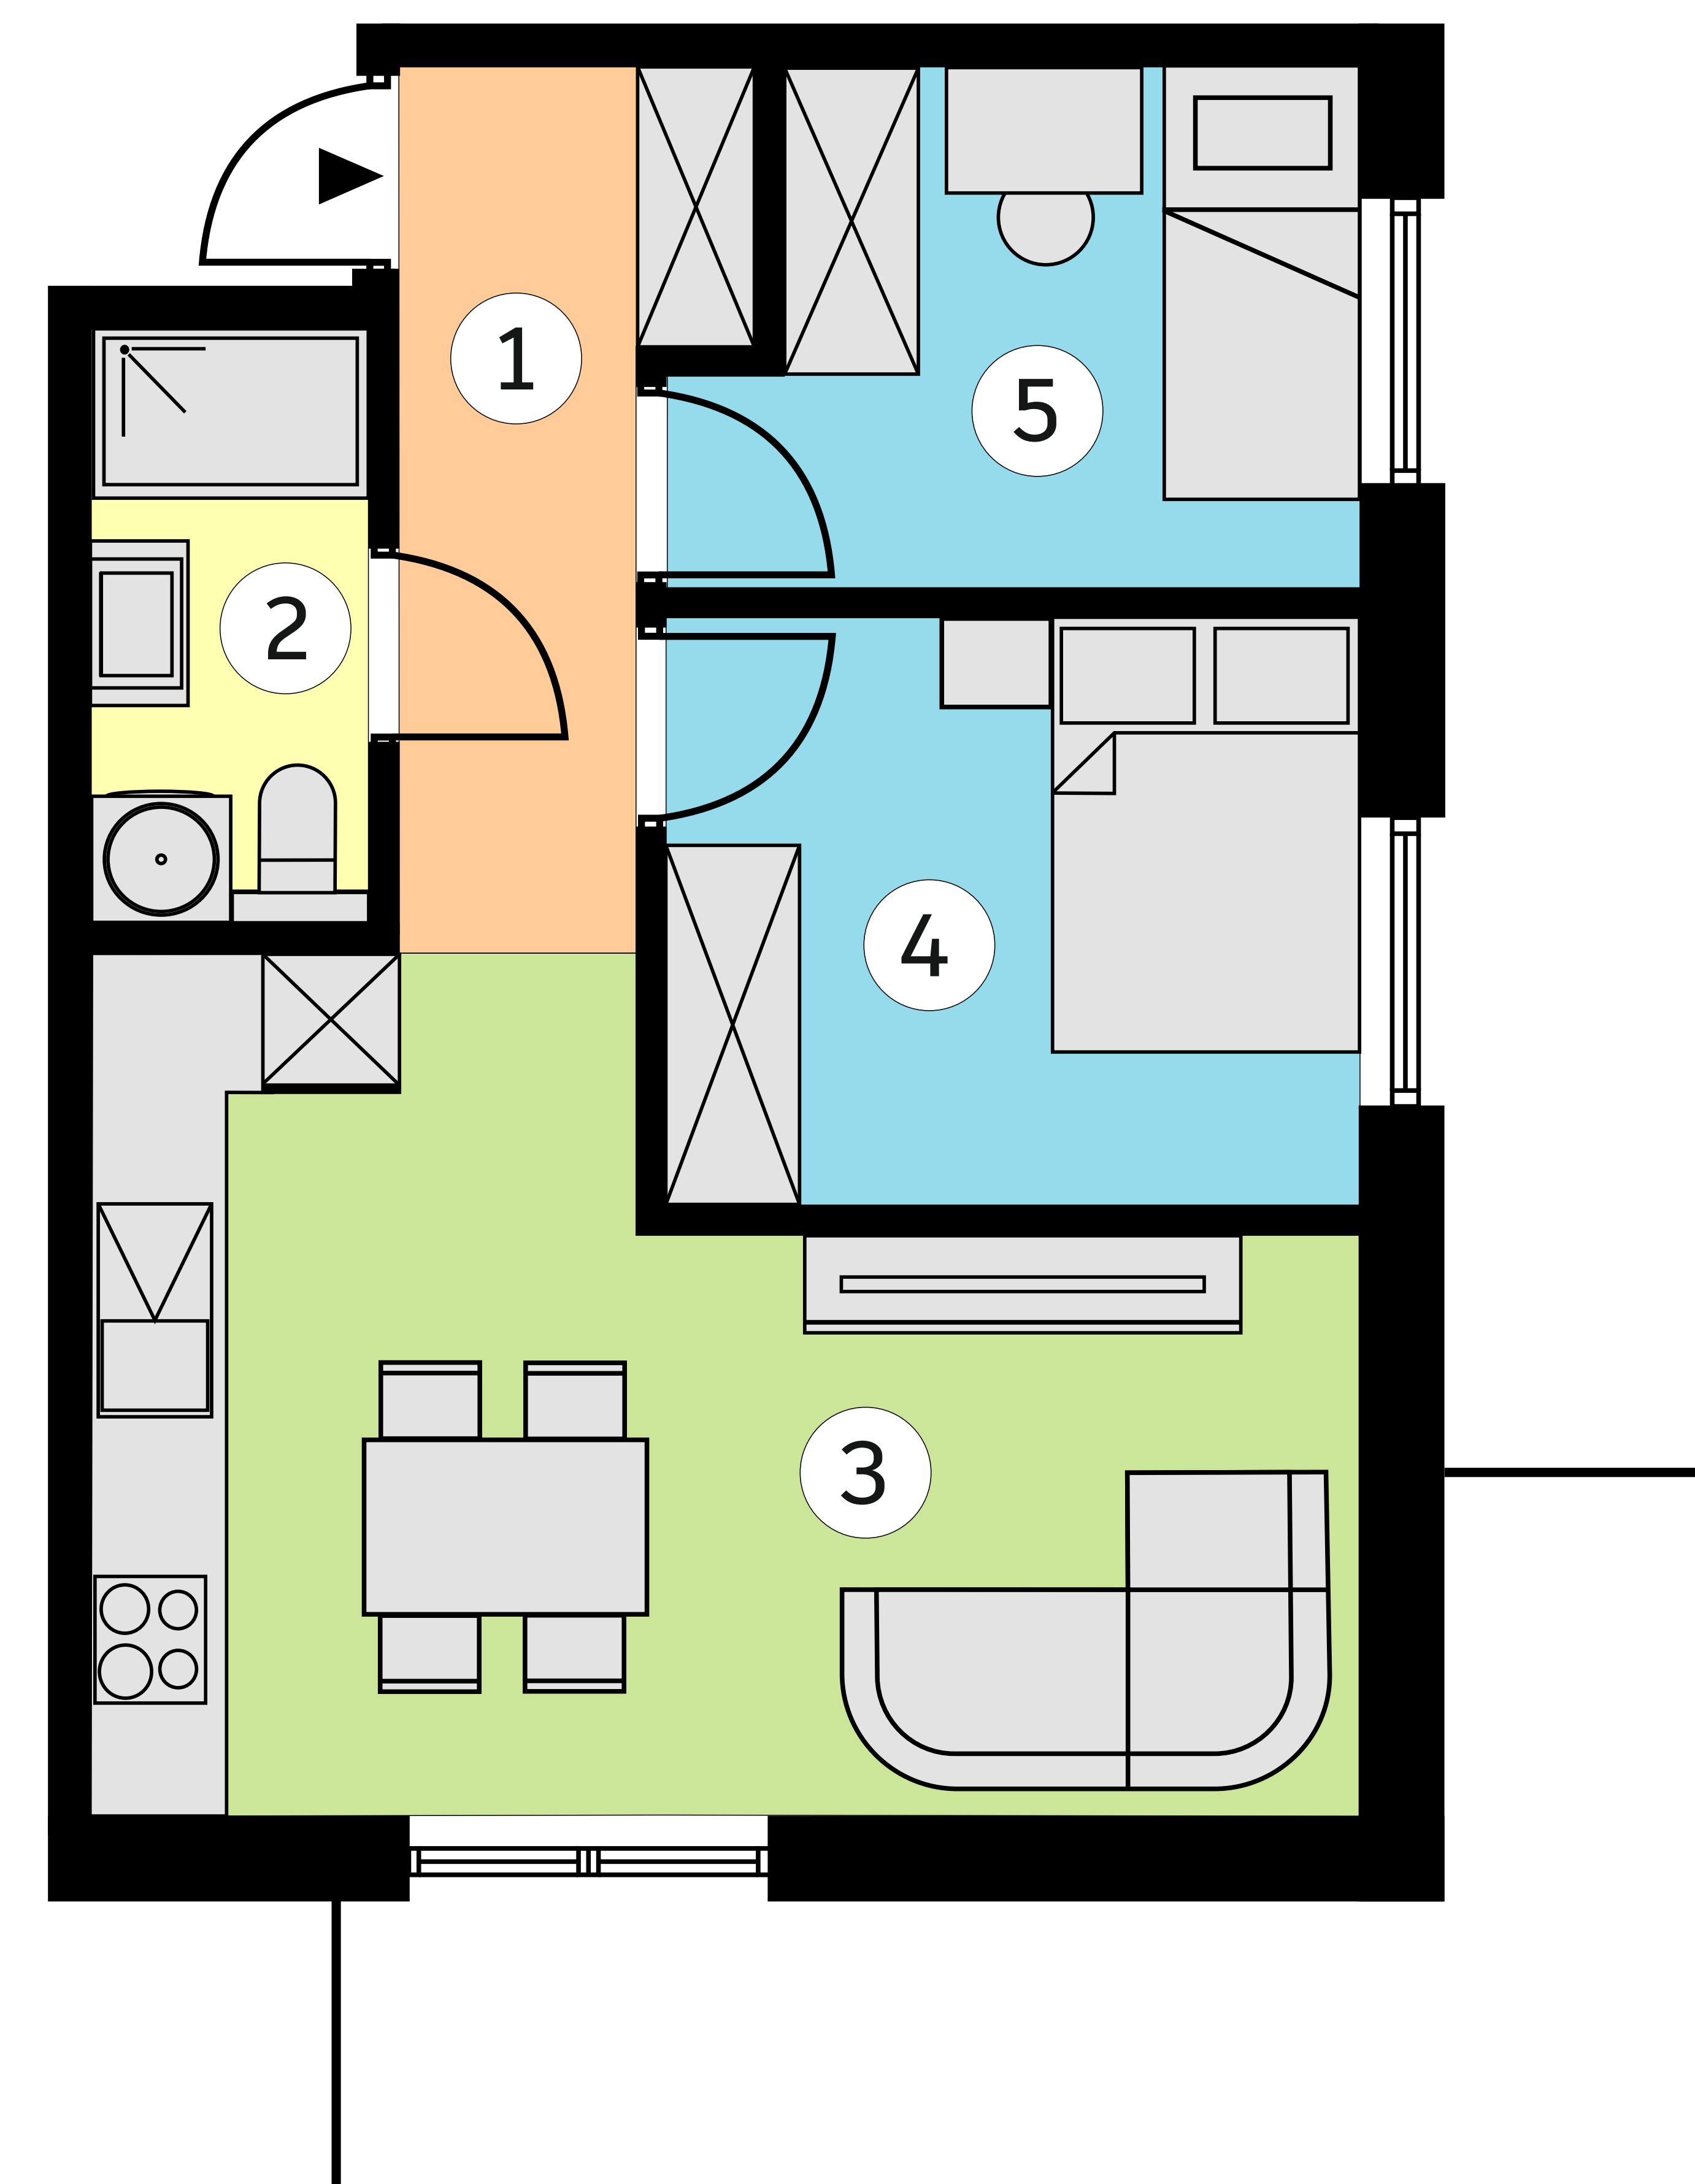

lokal K11/1p/M24
metraż 42,38m²

Budynek 11
piętro 1

1	KOMUNIKACJA	5,29 m ²
2	ŁAZIENKA	3,44 m ²
3	SALON Z ANEKSEM KUCHENNYM	18,06 m ²
4	POKÓJ	8,58 m ²
5	POKÓJ	7,01 m ²

Wymiary pomieszczeń podano na podstawie projektu budowlanego. W toku budowy mogą wystąpić różnice w stosunku do stanu wynikającego z projektu lub specyfiki prac budowlanych. Aranżacja jest przykładowa i nie stanowi oferty handlowej.