




lokal D8/0p/M15 metraż 52,44 m²

Budynek 8
piętro 0

1	WIATROŁAP	2,20 m ²
2	HOL	7,07m ²
3	POM. GOSPODARCZE	2,16 m ²
4	POKÓJ	7,46 m ²
5	SALON Z ANEKSEM KUCHENNYM	18,33 m ²
6	ŁAZIENKA	5,73 m ²
7	POKÓJ	9,49 m ²

OSIEDLE SŁONECZNE 2

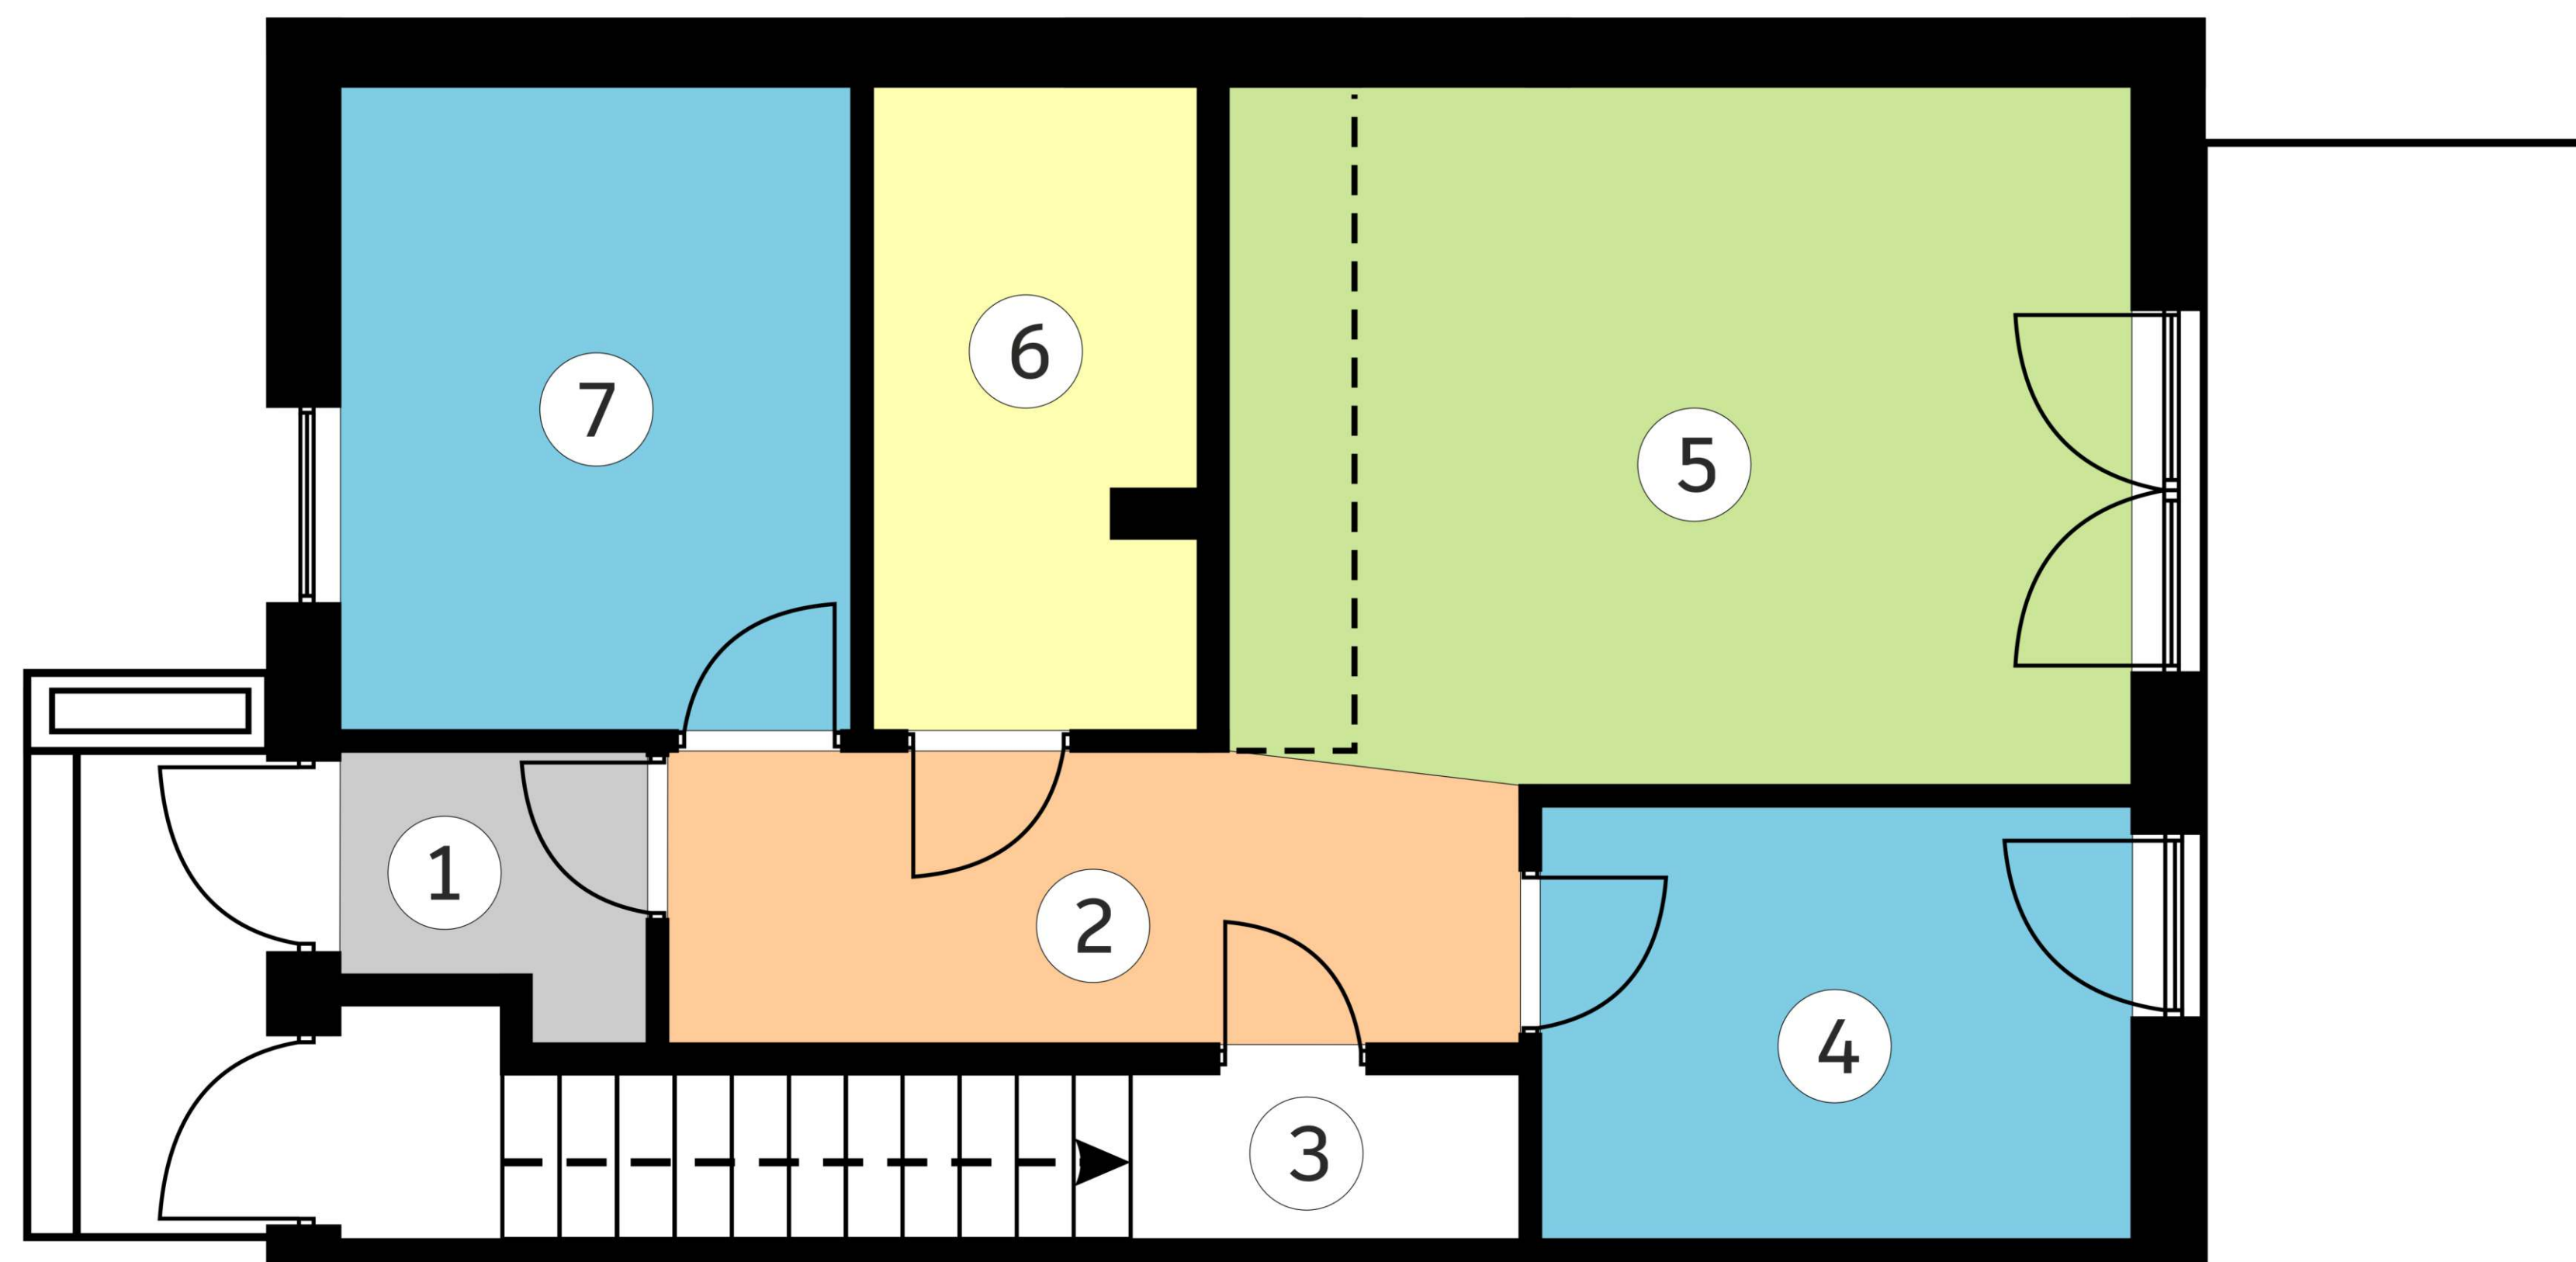

Wymiary pomieszczeń podano na podstawie projektu budowlanego. W toku budowy mogą wystąpić różnice w stosunku do stanu wynikającego z projektu lub specyfiki prac budowlanych. Aranżacja jest przykładowa i nie stanowi oferty handlowej.