

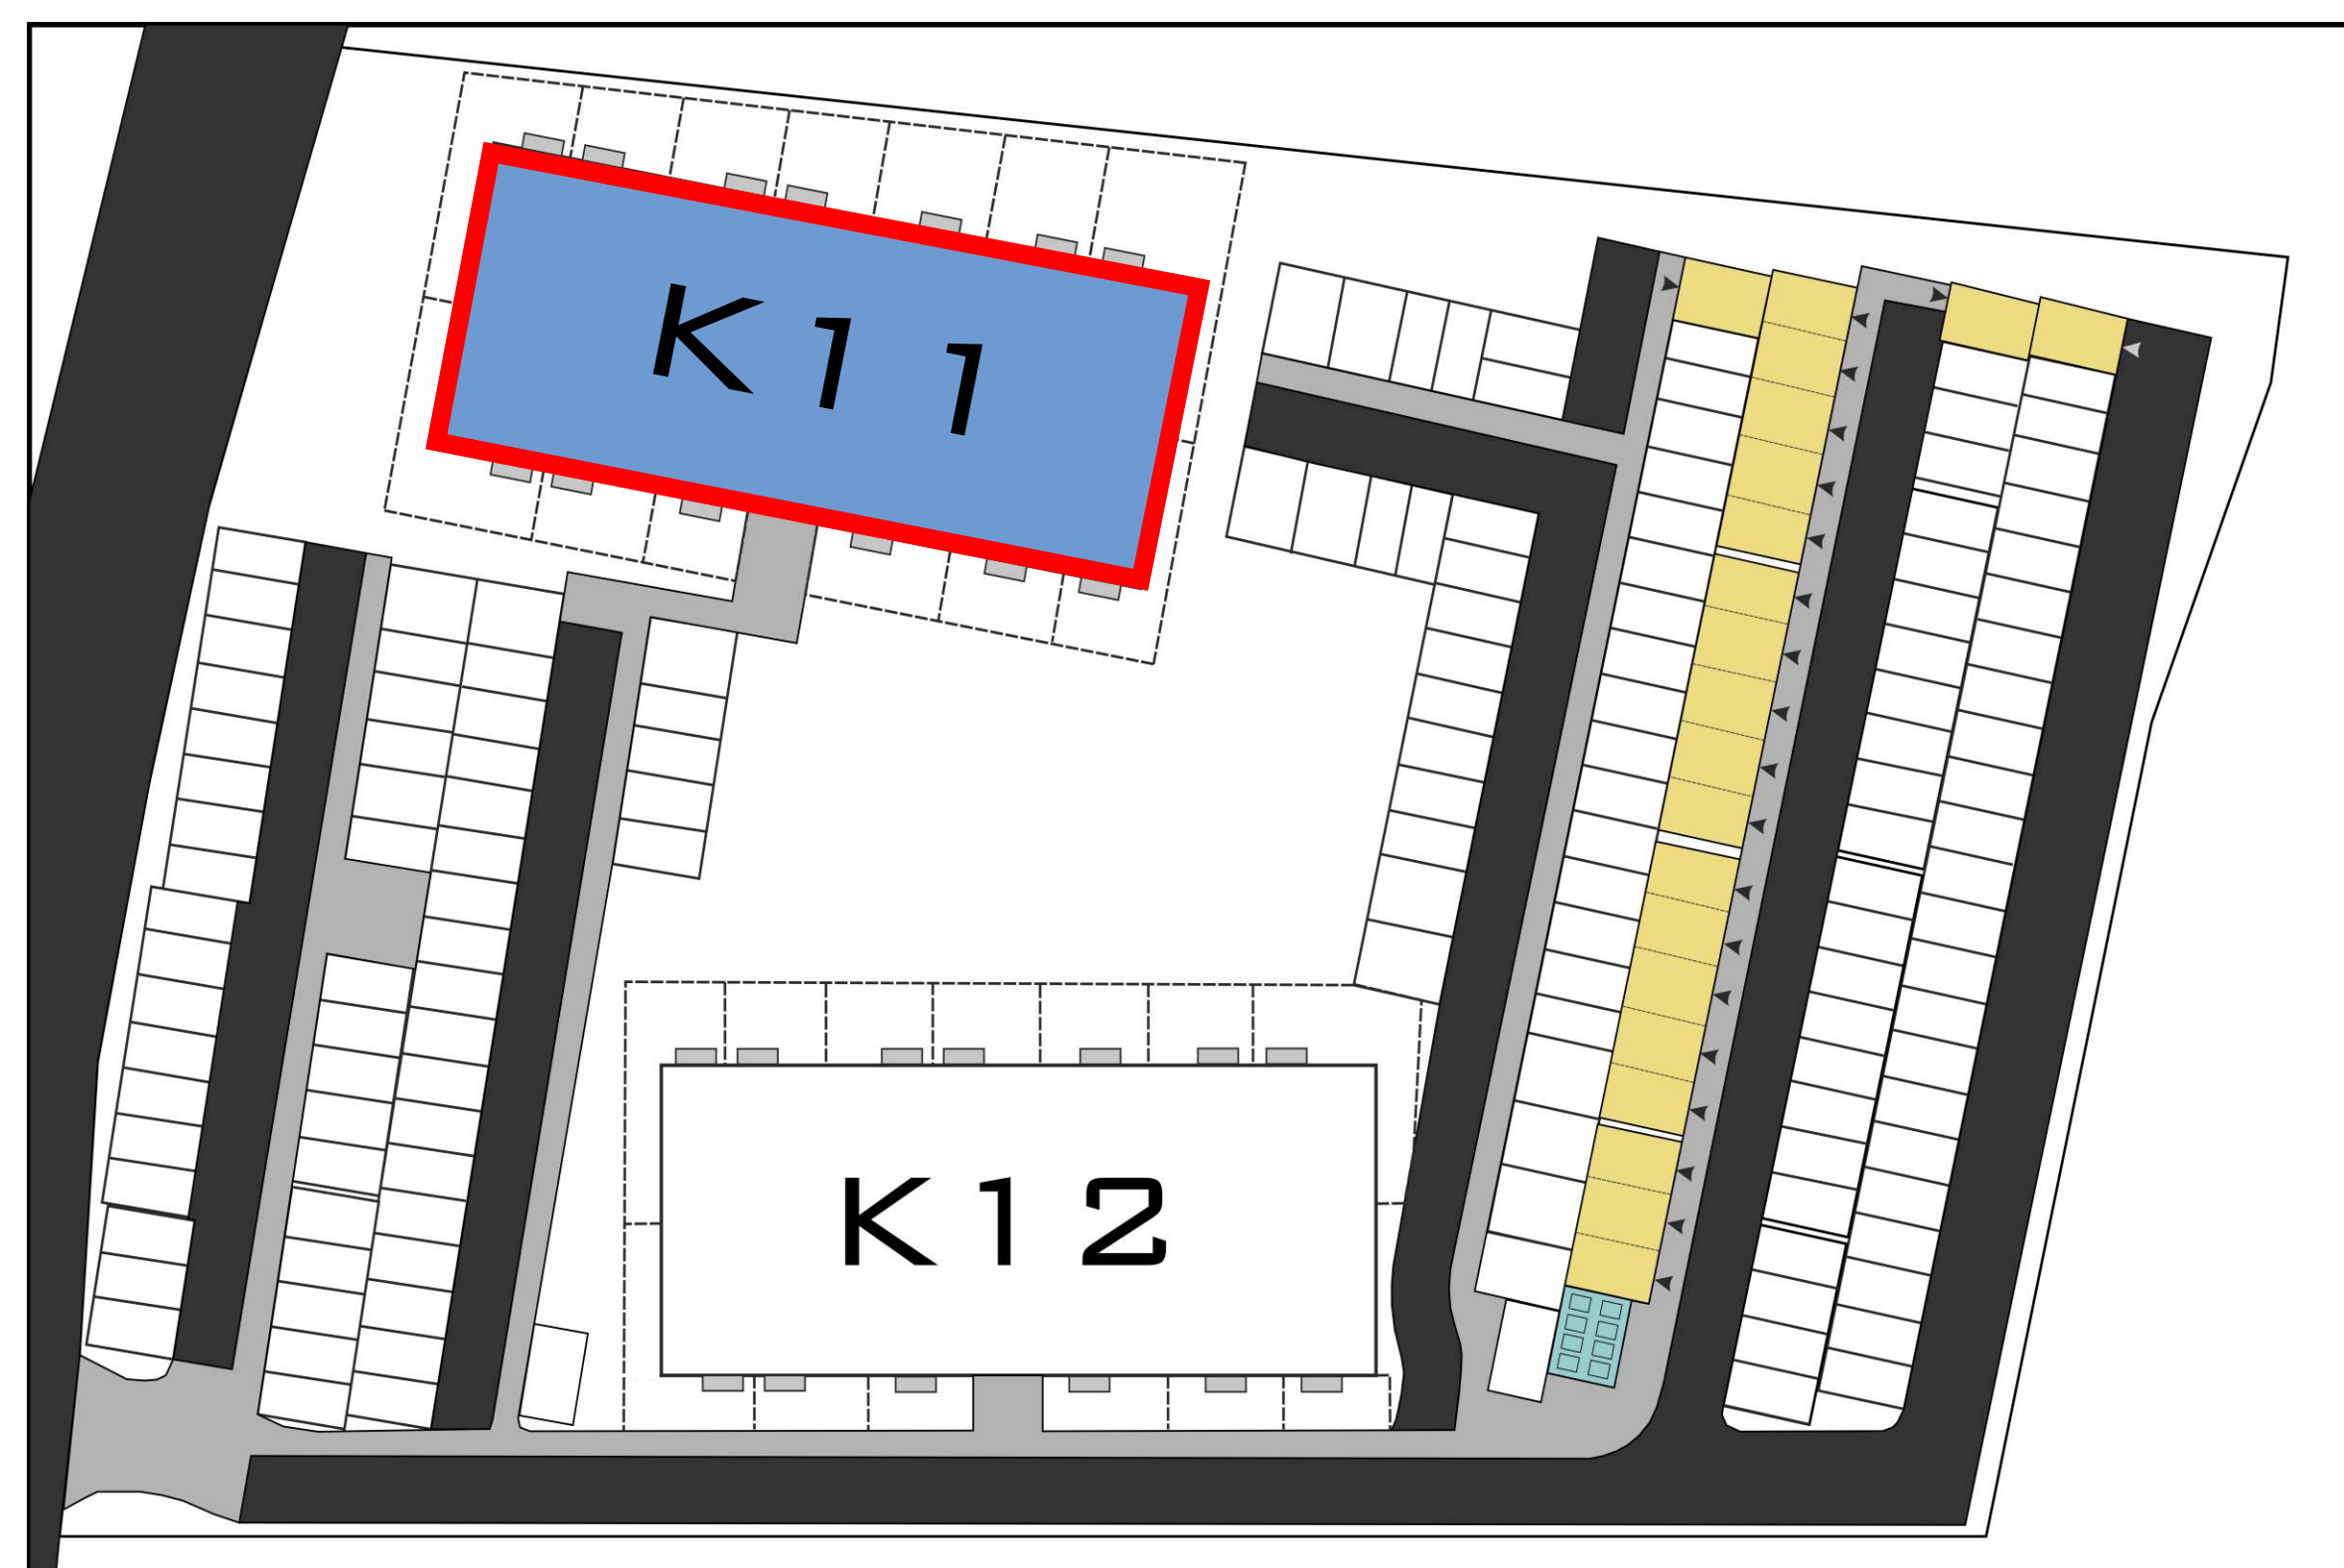
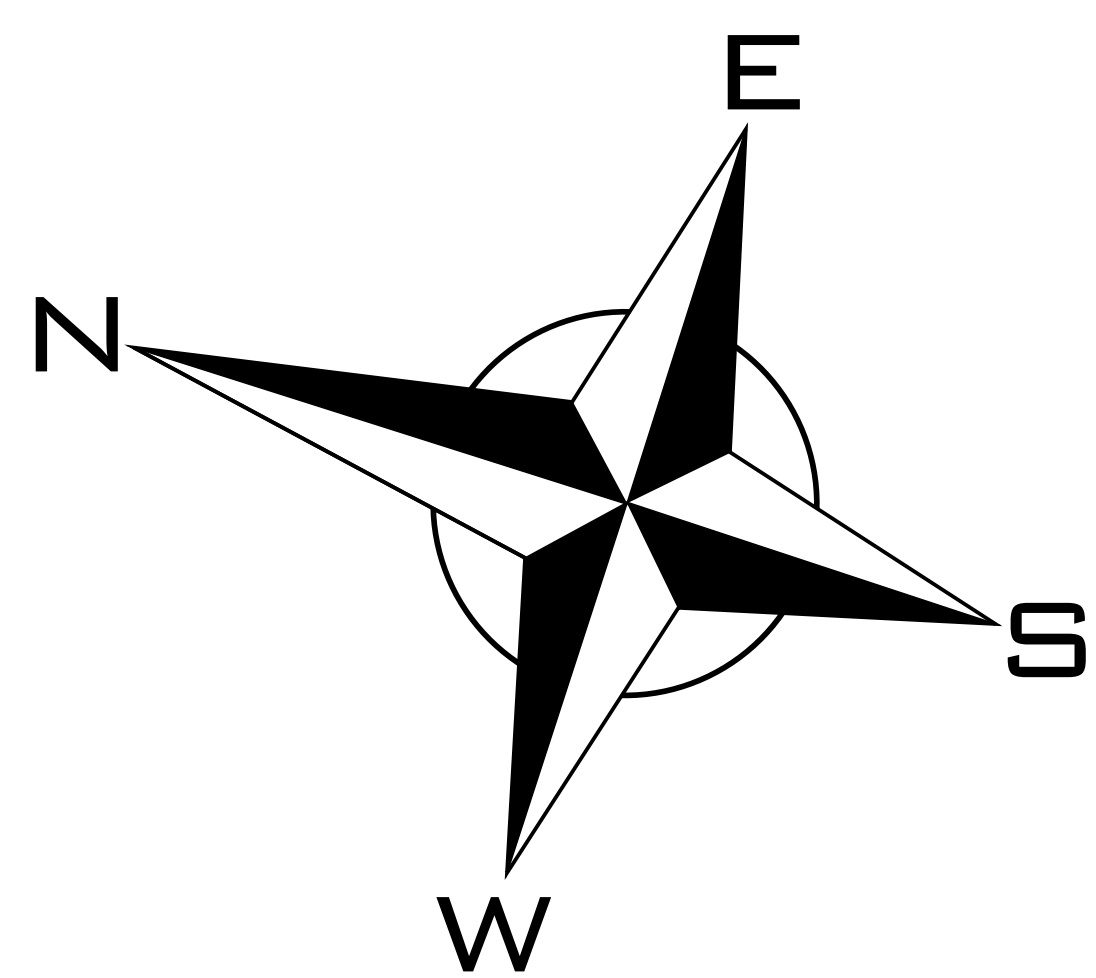


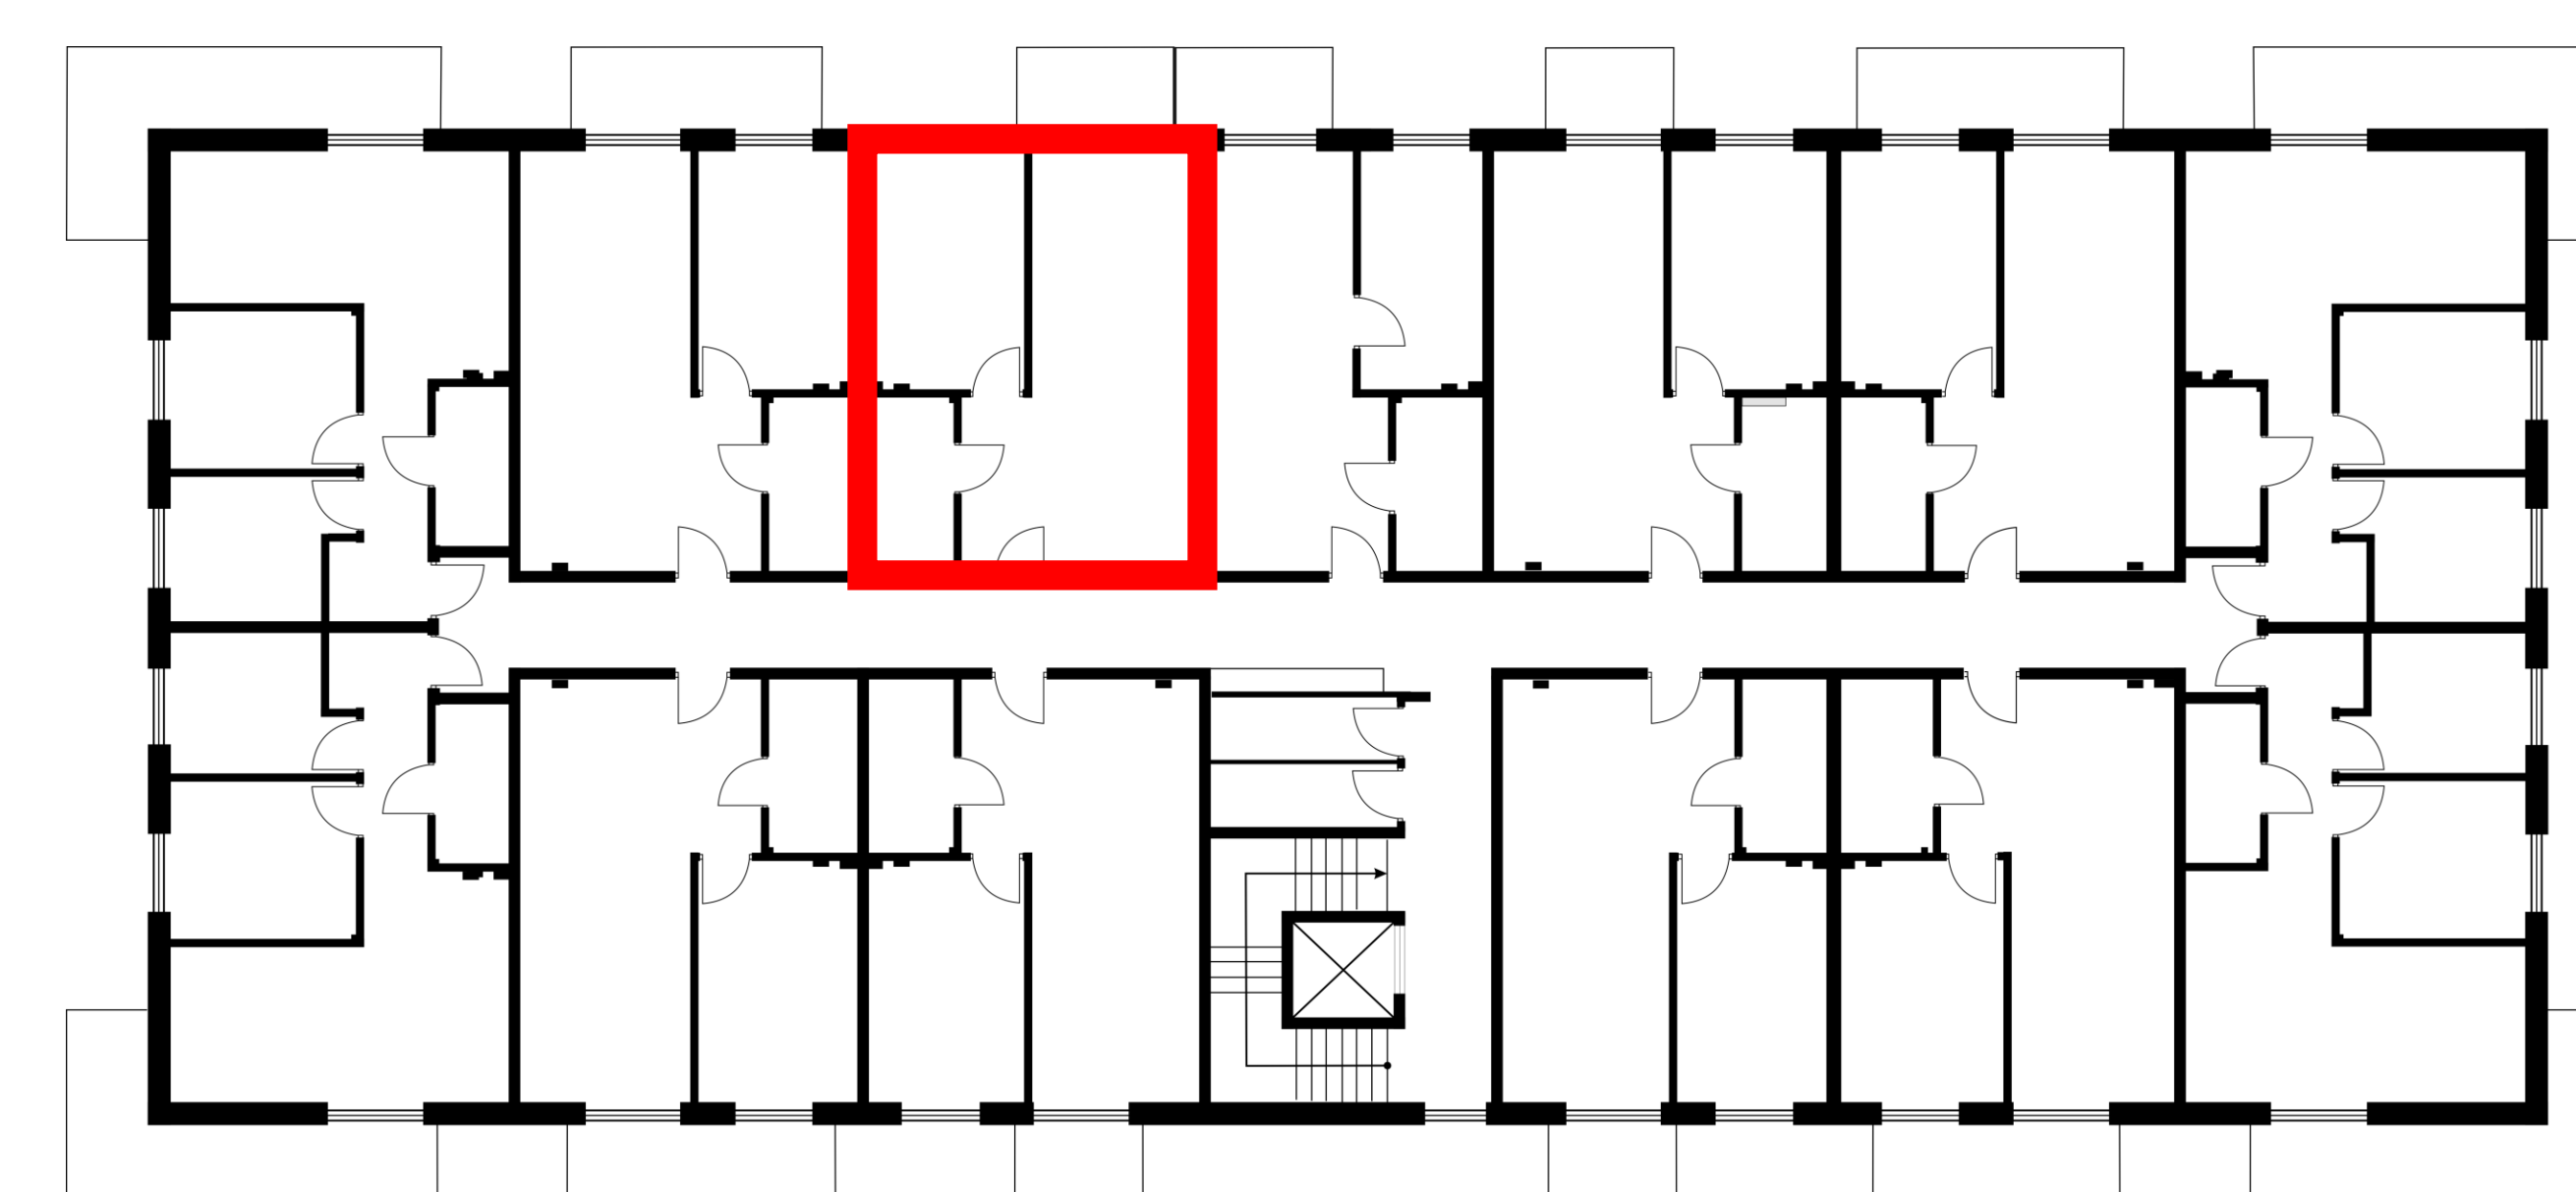

OSIEDLE BRZozOWE 3

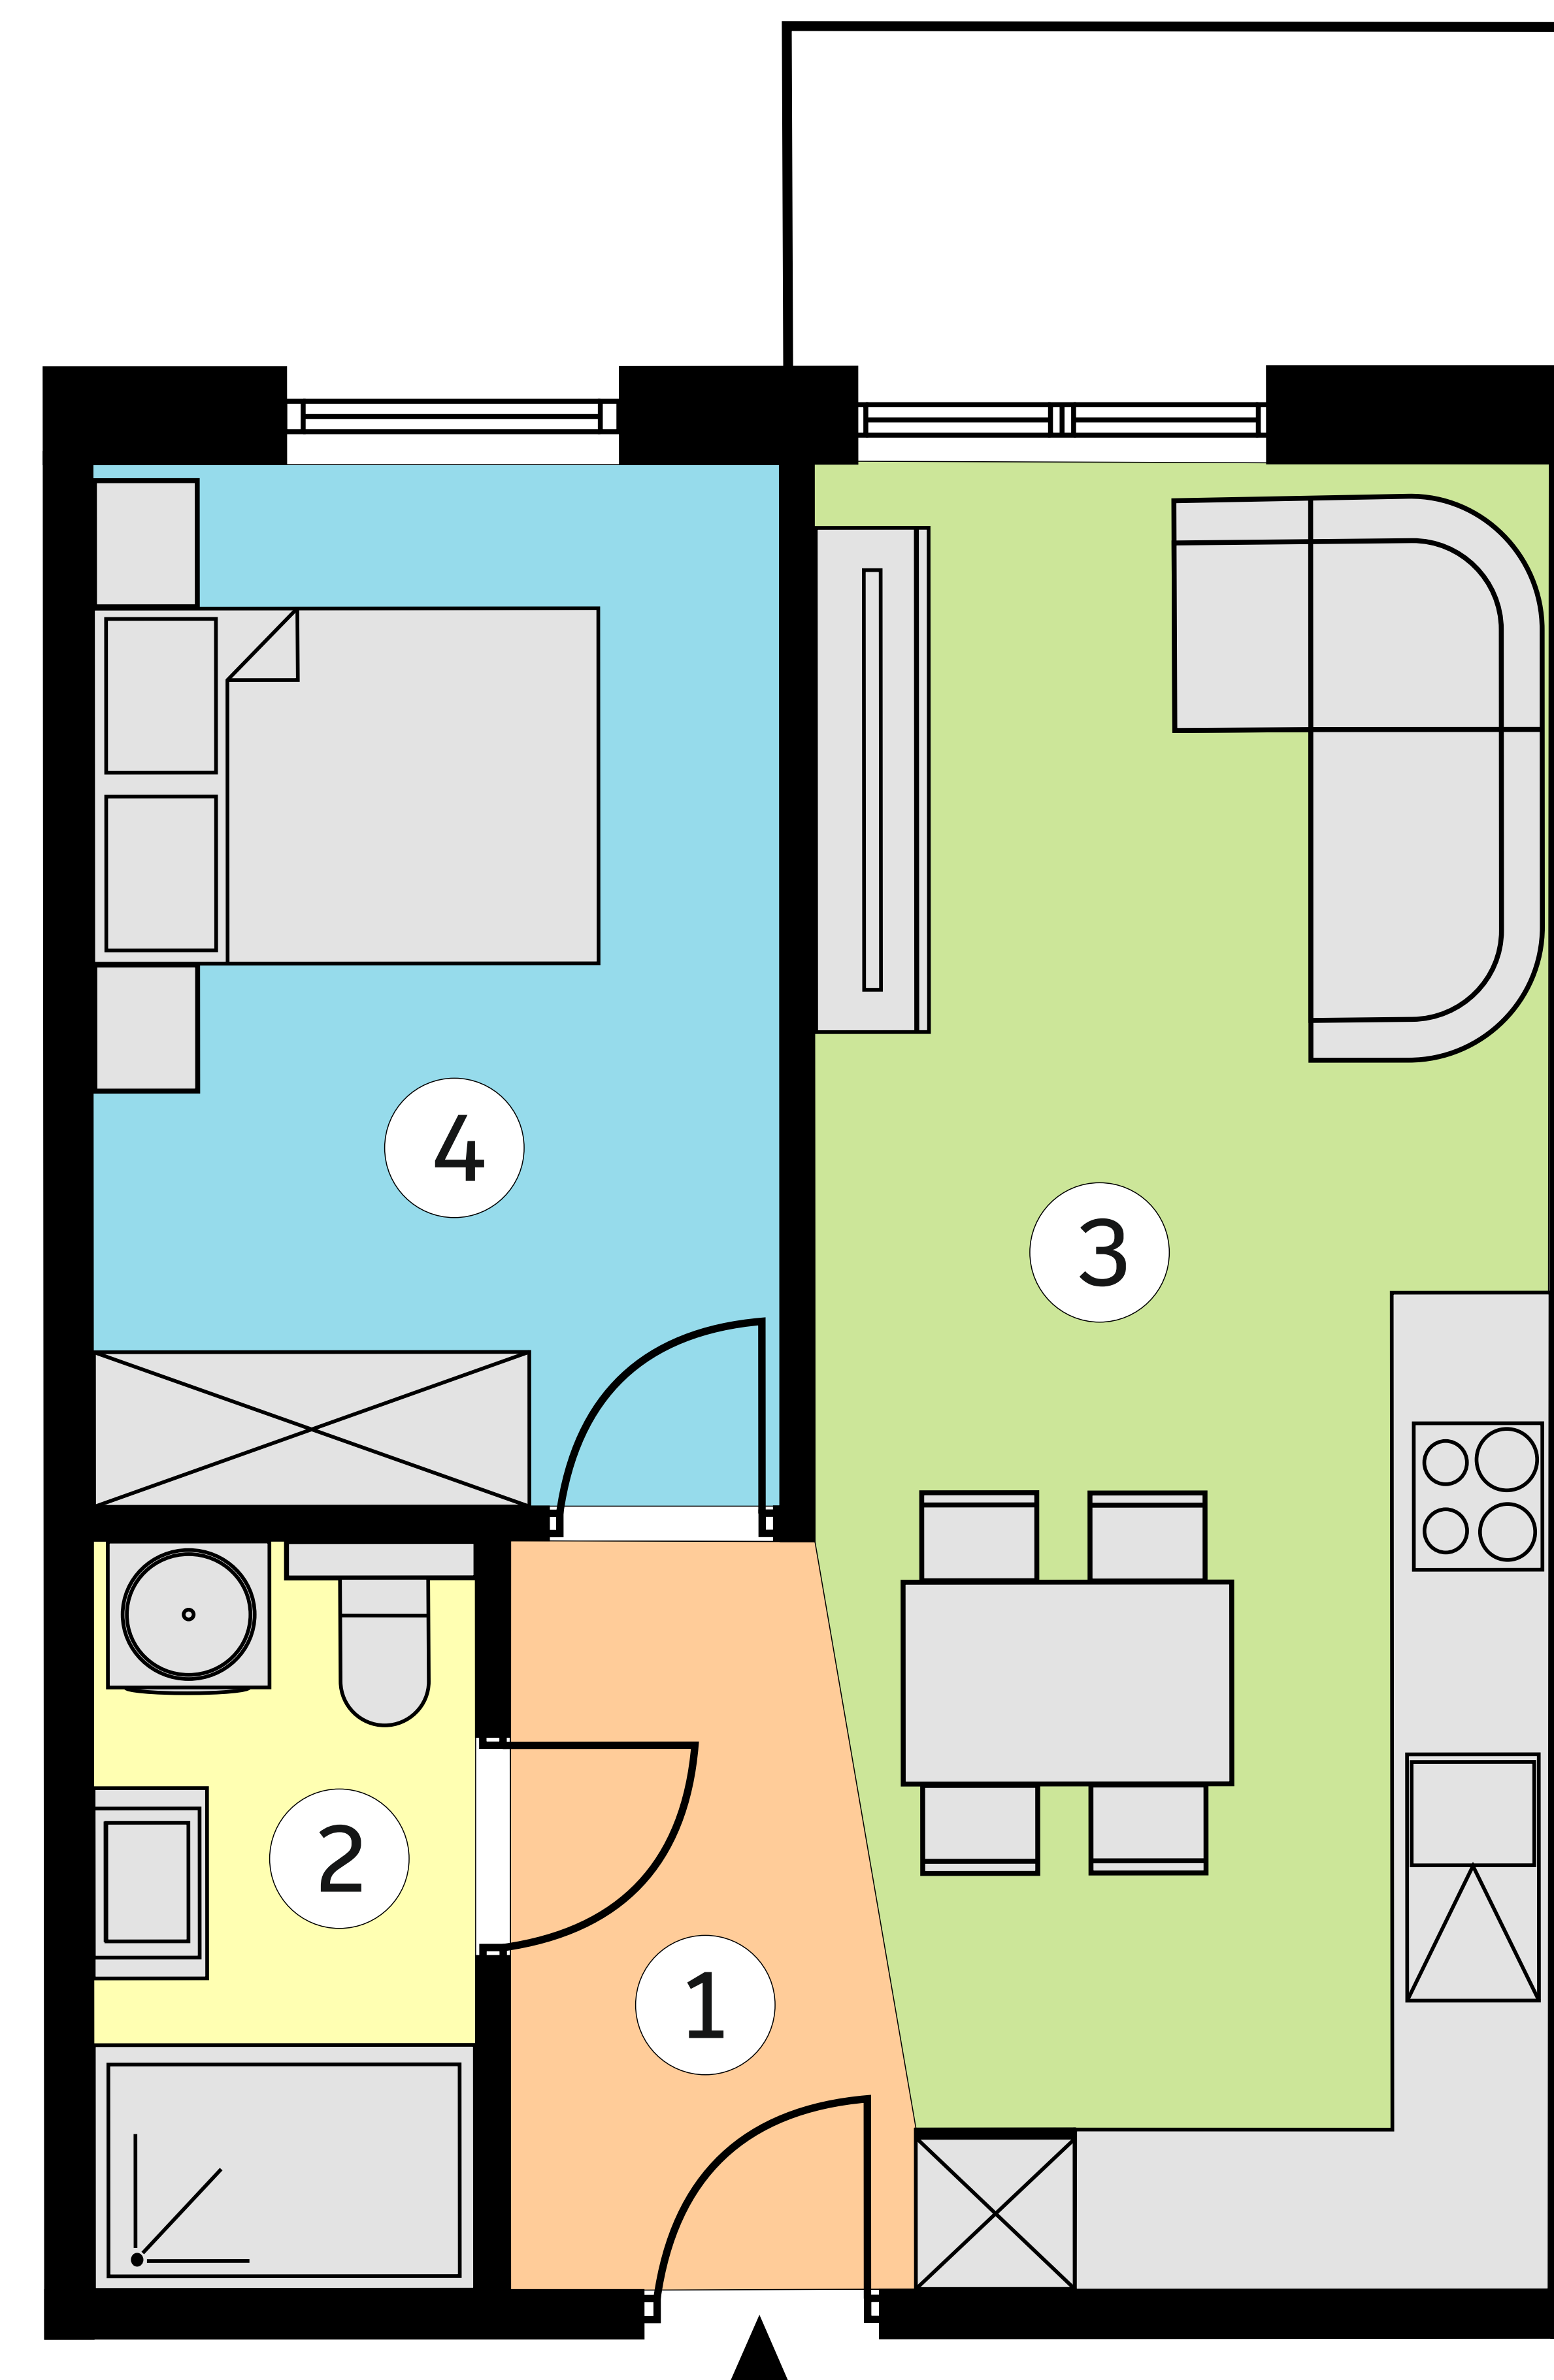

lokal K11/3p/M45
metraż 39,63 m²

Budynek 11
piętro 3

1	KOMUNIKACJA	3,93 m ²
2	ŁAZIENKA	4,41 m ²
3	SALON Z ANEKSEM KUCHENNYM	20,43 m ²
4	POKÓJ	10,86 m ²

Wymiary pomieszczeń podano na podstawie projektu budowlanego.
W toku budowy mogą wystąpić różnice w stosunku do stanu
wynikającego z projektu lub specyfikacji prac budowlanych.
Aranżacja jest przykładowa i nie stanowi oferty handlowej.