



OSIEDLE BRZozOWE 3

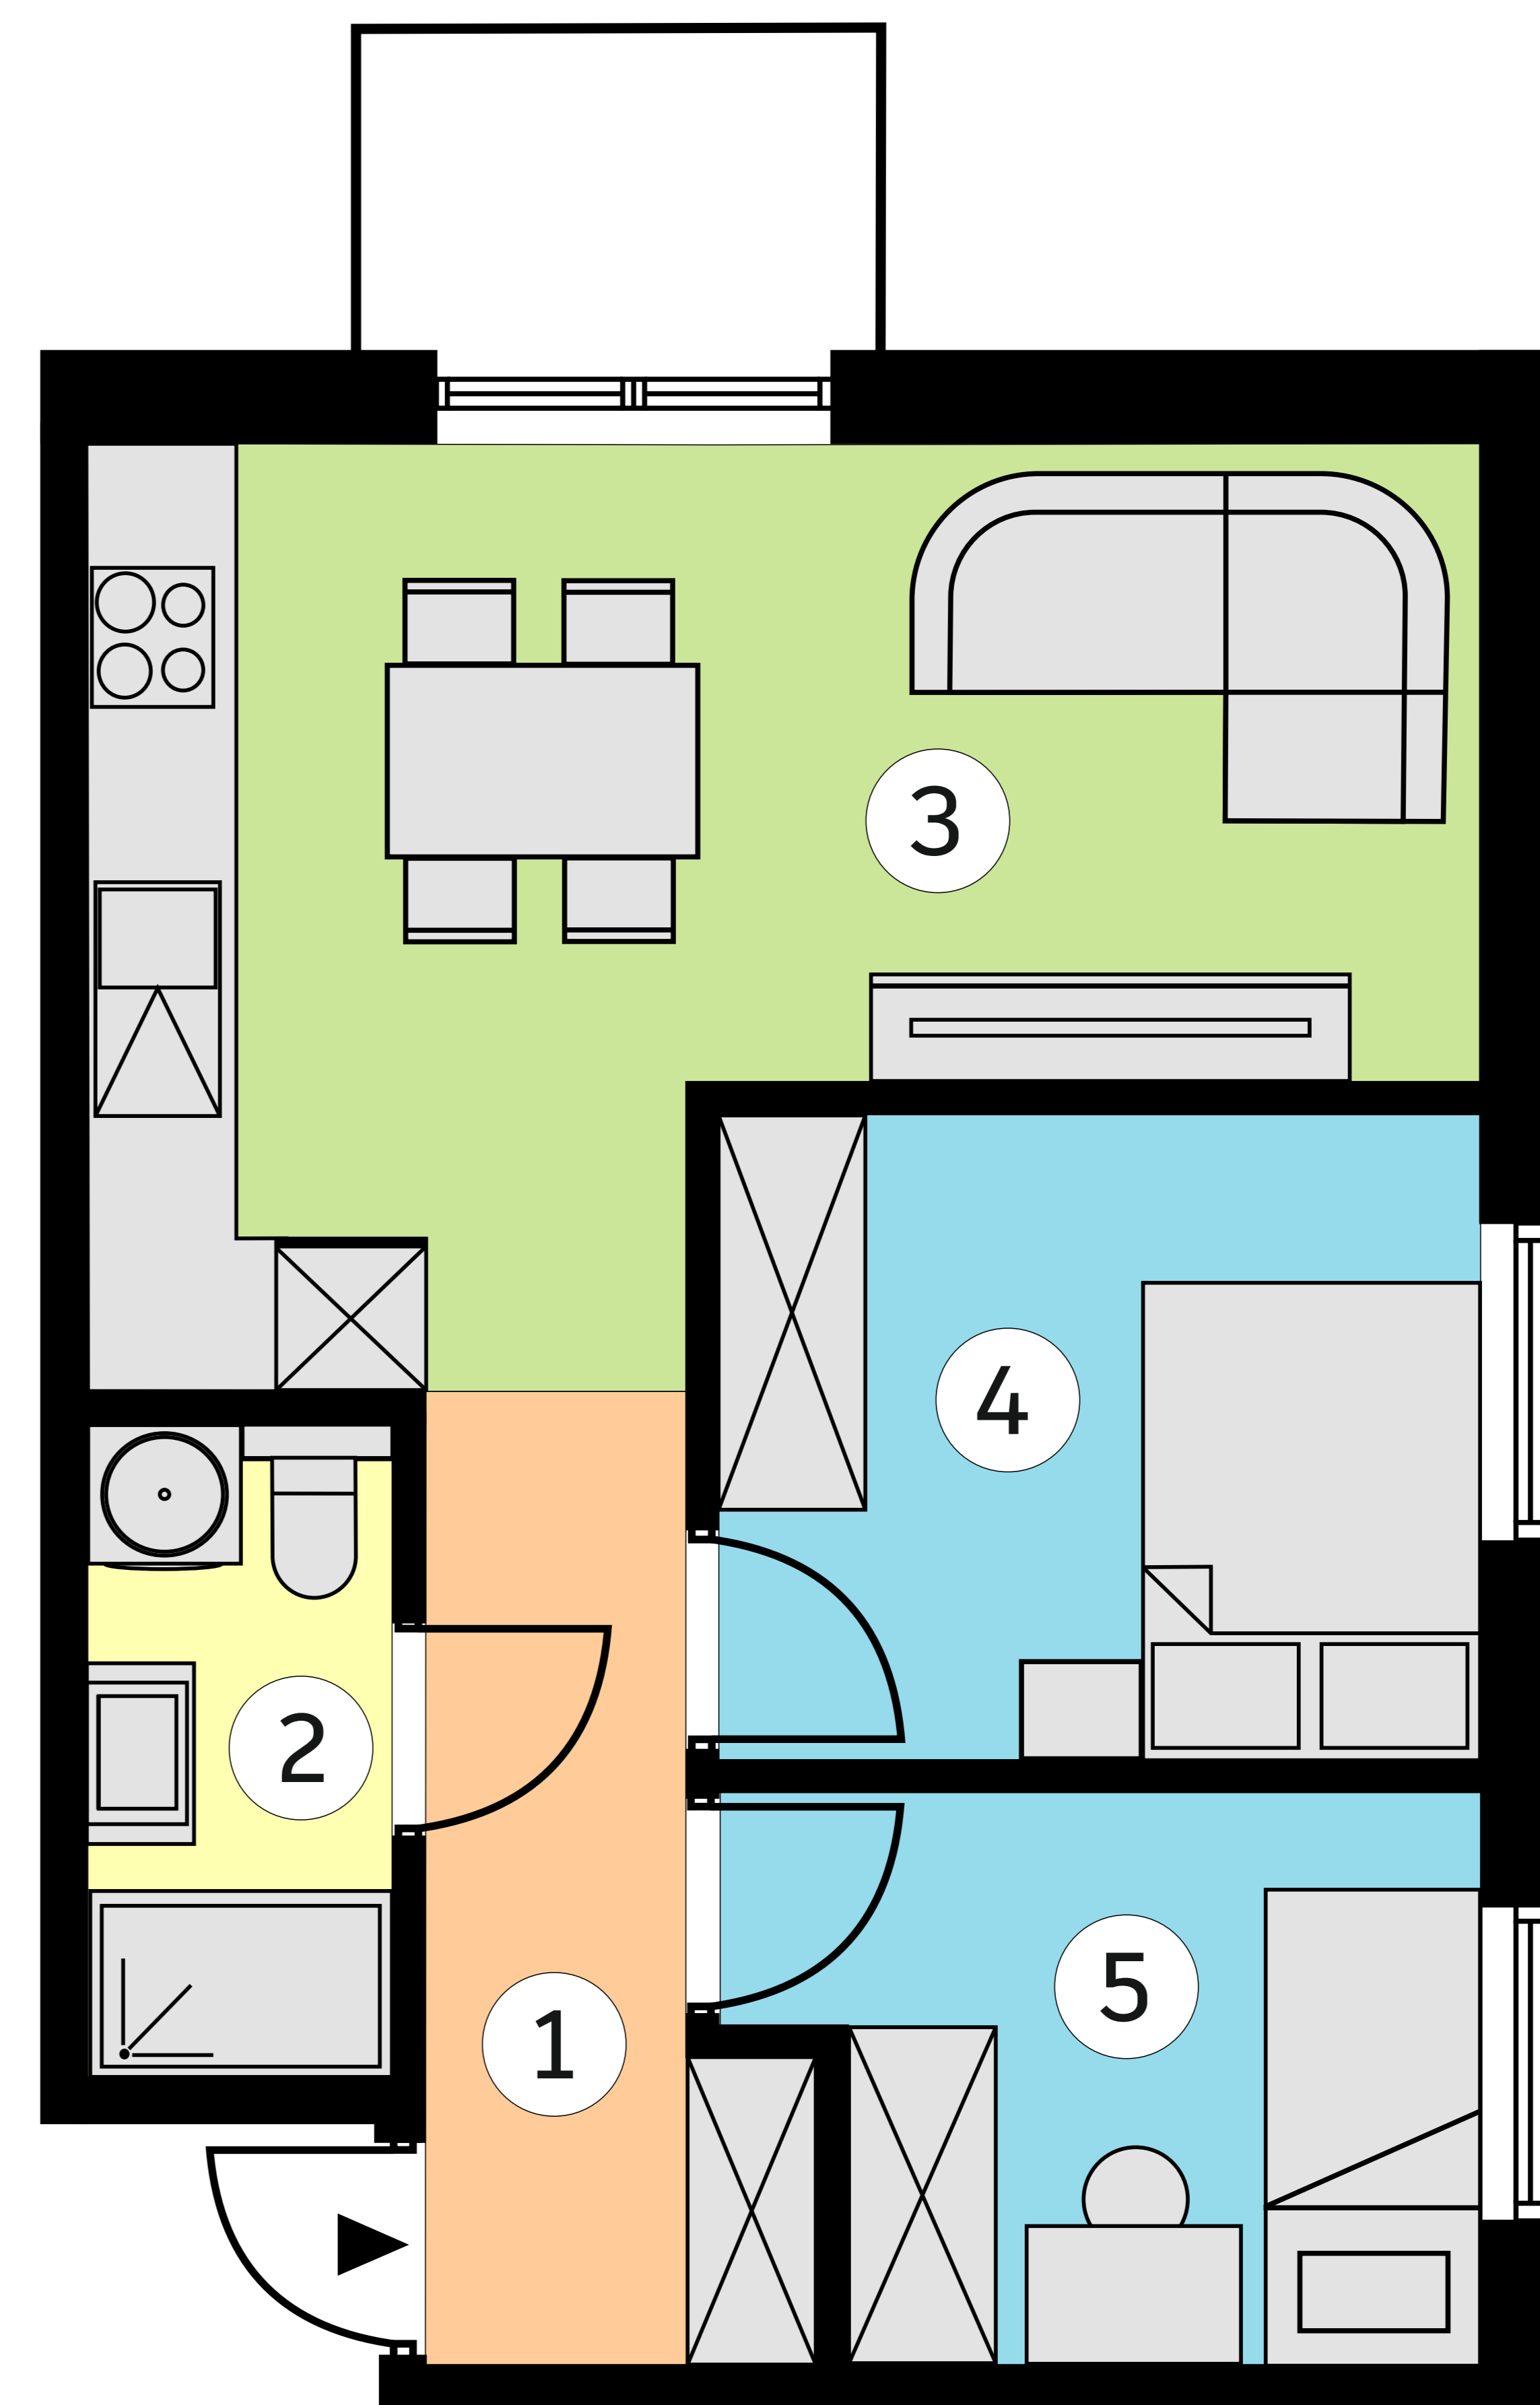

lokal K12/0p/M10
metraż 42,57 m²

Budynek 12
piętro 0

1	KOMUNIKACJA	5,29 m ²
2	ŁAZIENKA	3,44 m ²
3	SALON Z ANEKSEM KUCHENNYM	18,25 m ²
4	POKÓJ	8,58 m ²
5	POKÓJ	7,01 m ²

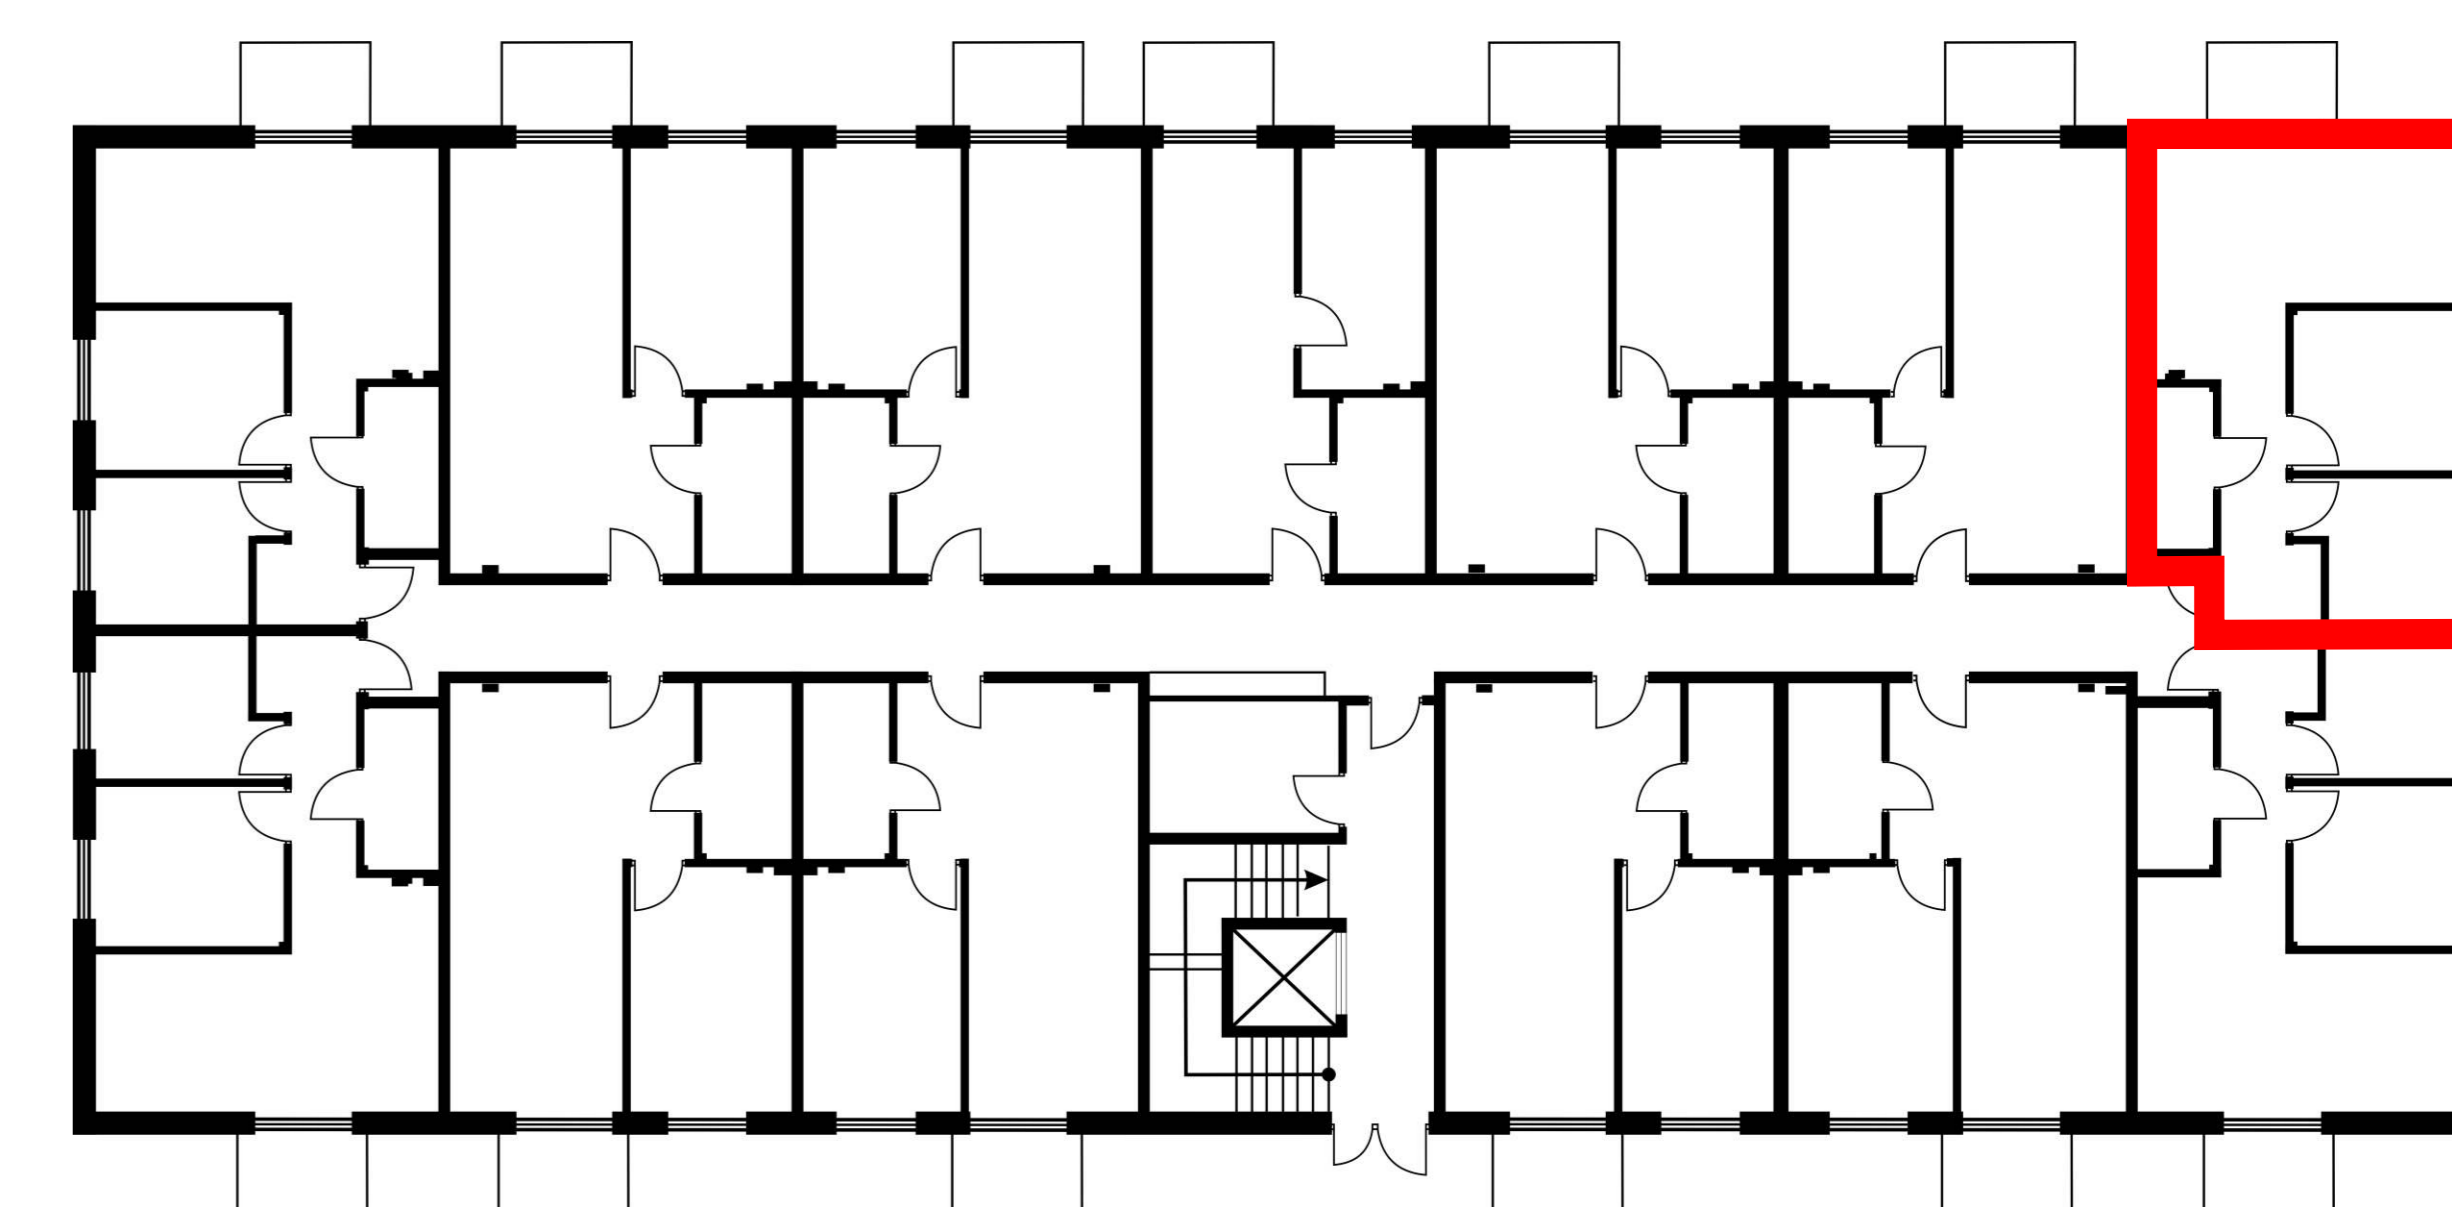

Wymiary pomieszczeń podano na podstawie projektu budowlanego.
W toku budowy mogą wystąpić różnice w stosunku do stanu
wynikającego z projektu lub specyfikacji prac budowlanych.
Aranżacja jest przykładowa i nie stanowi oferty handlowej.