
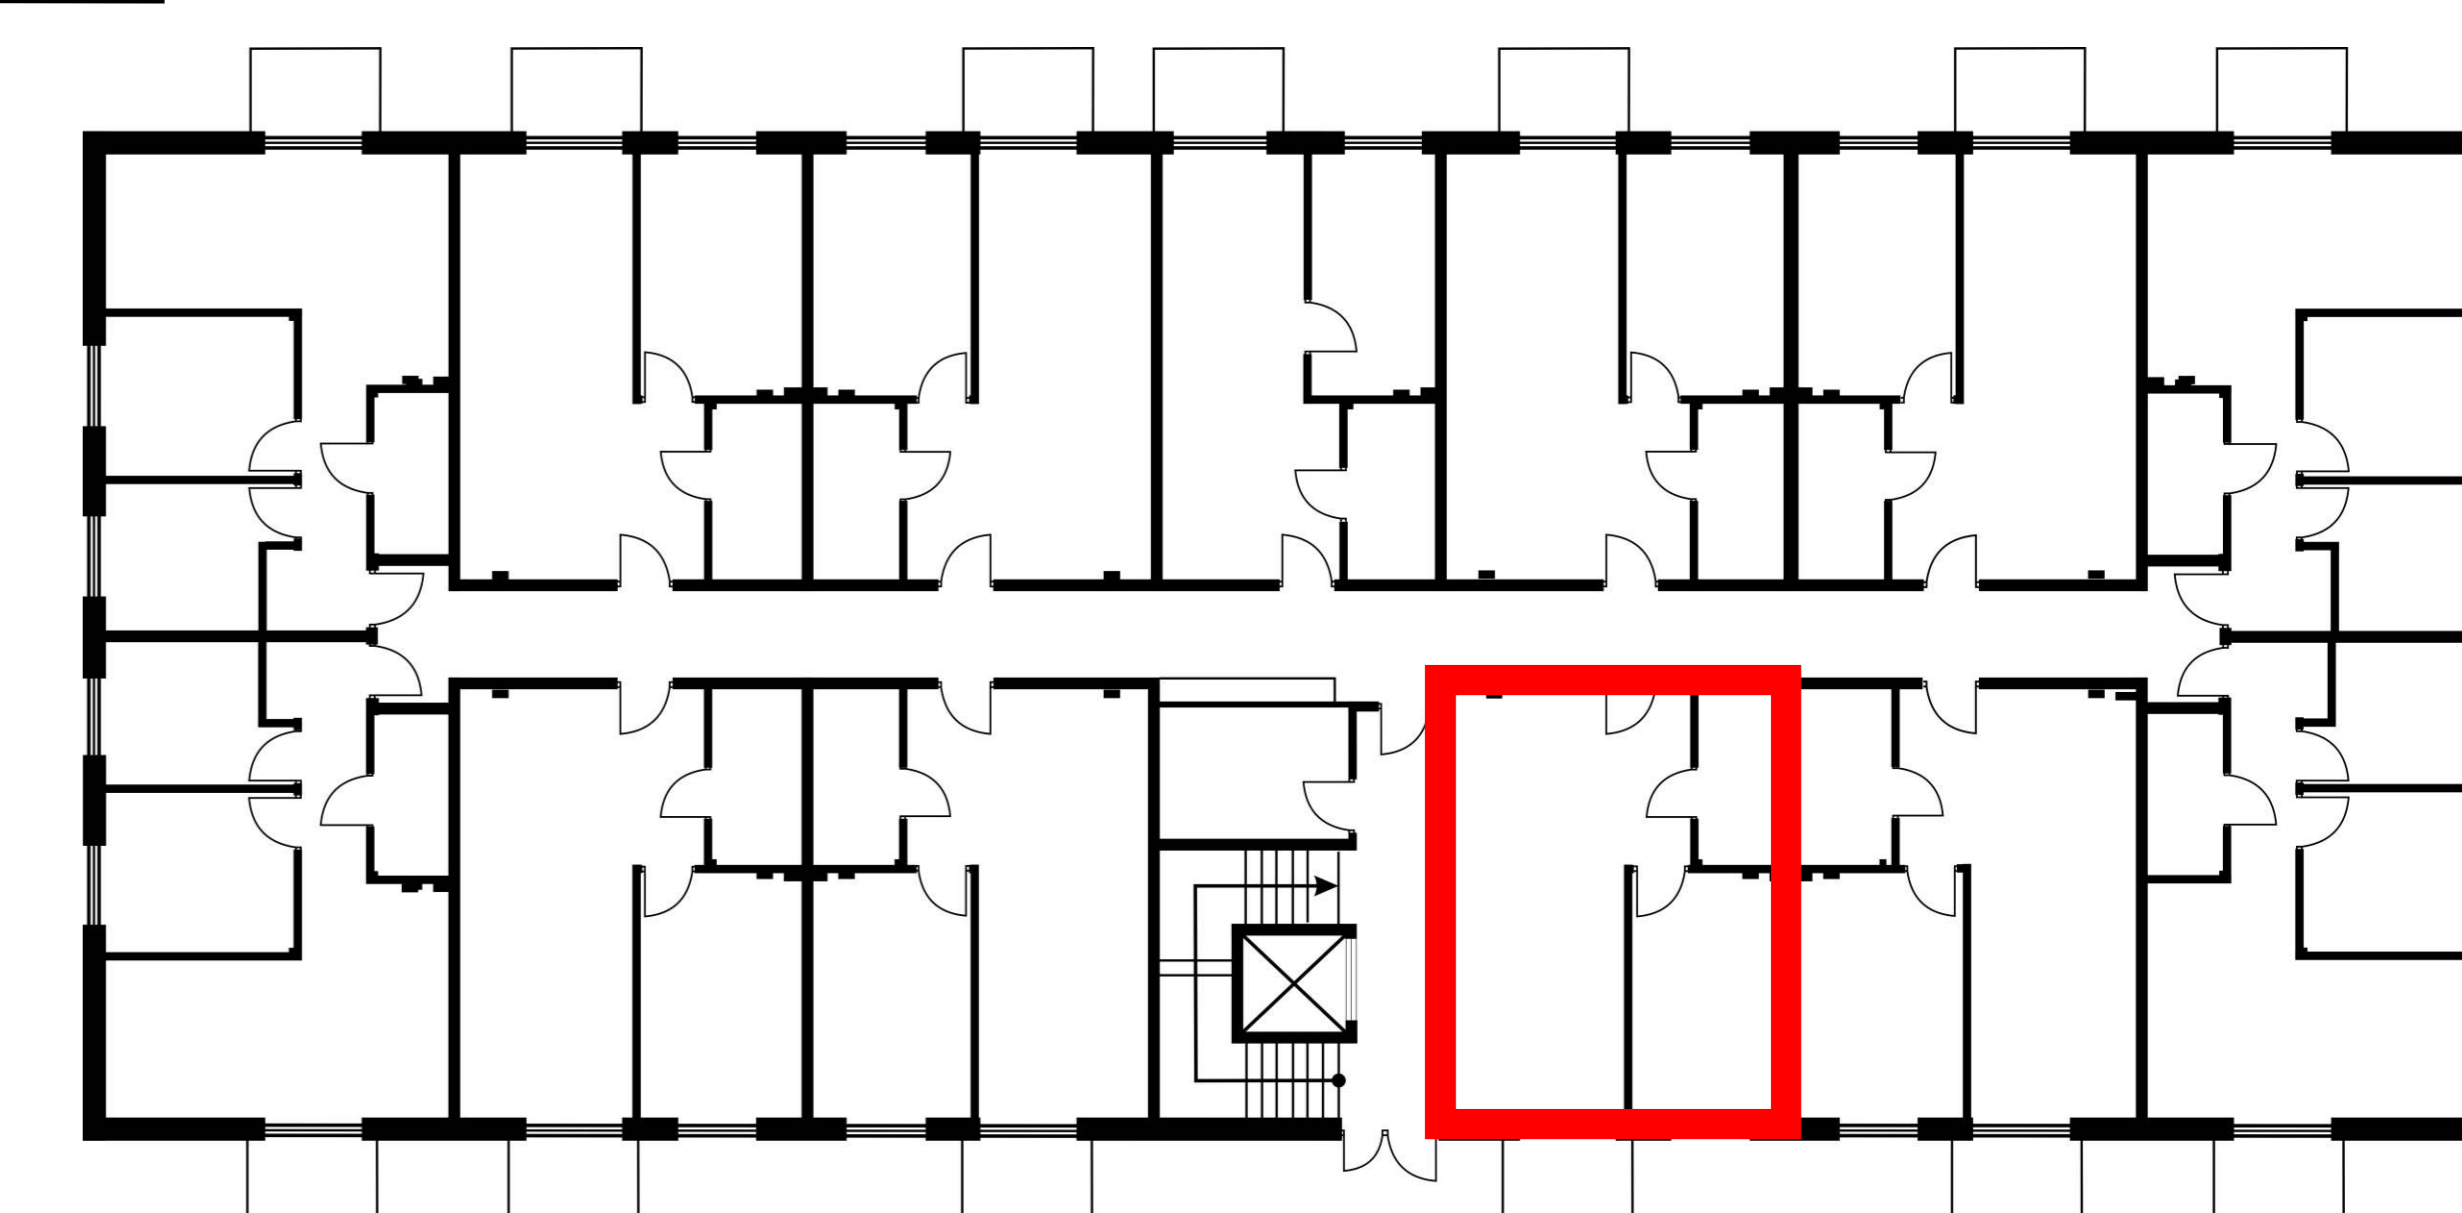


OSIEDLE BRZozOWE 3

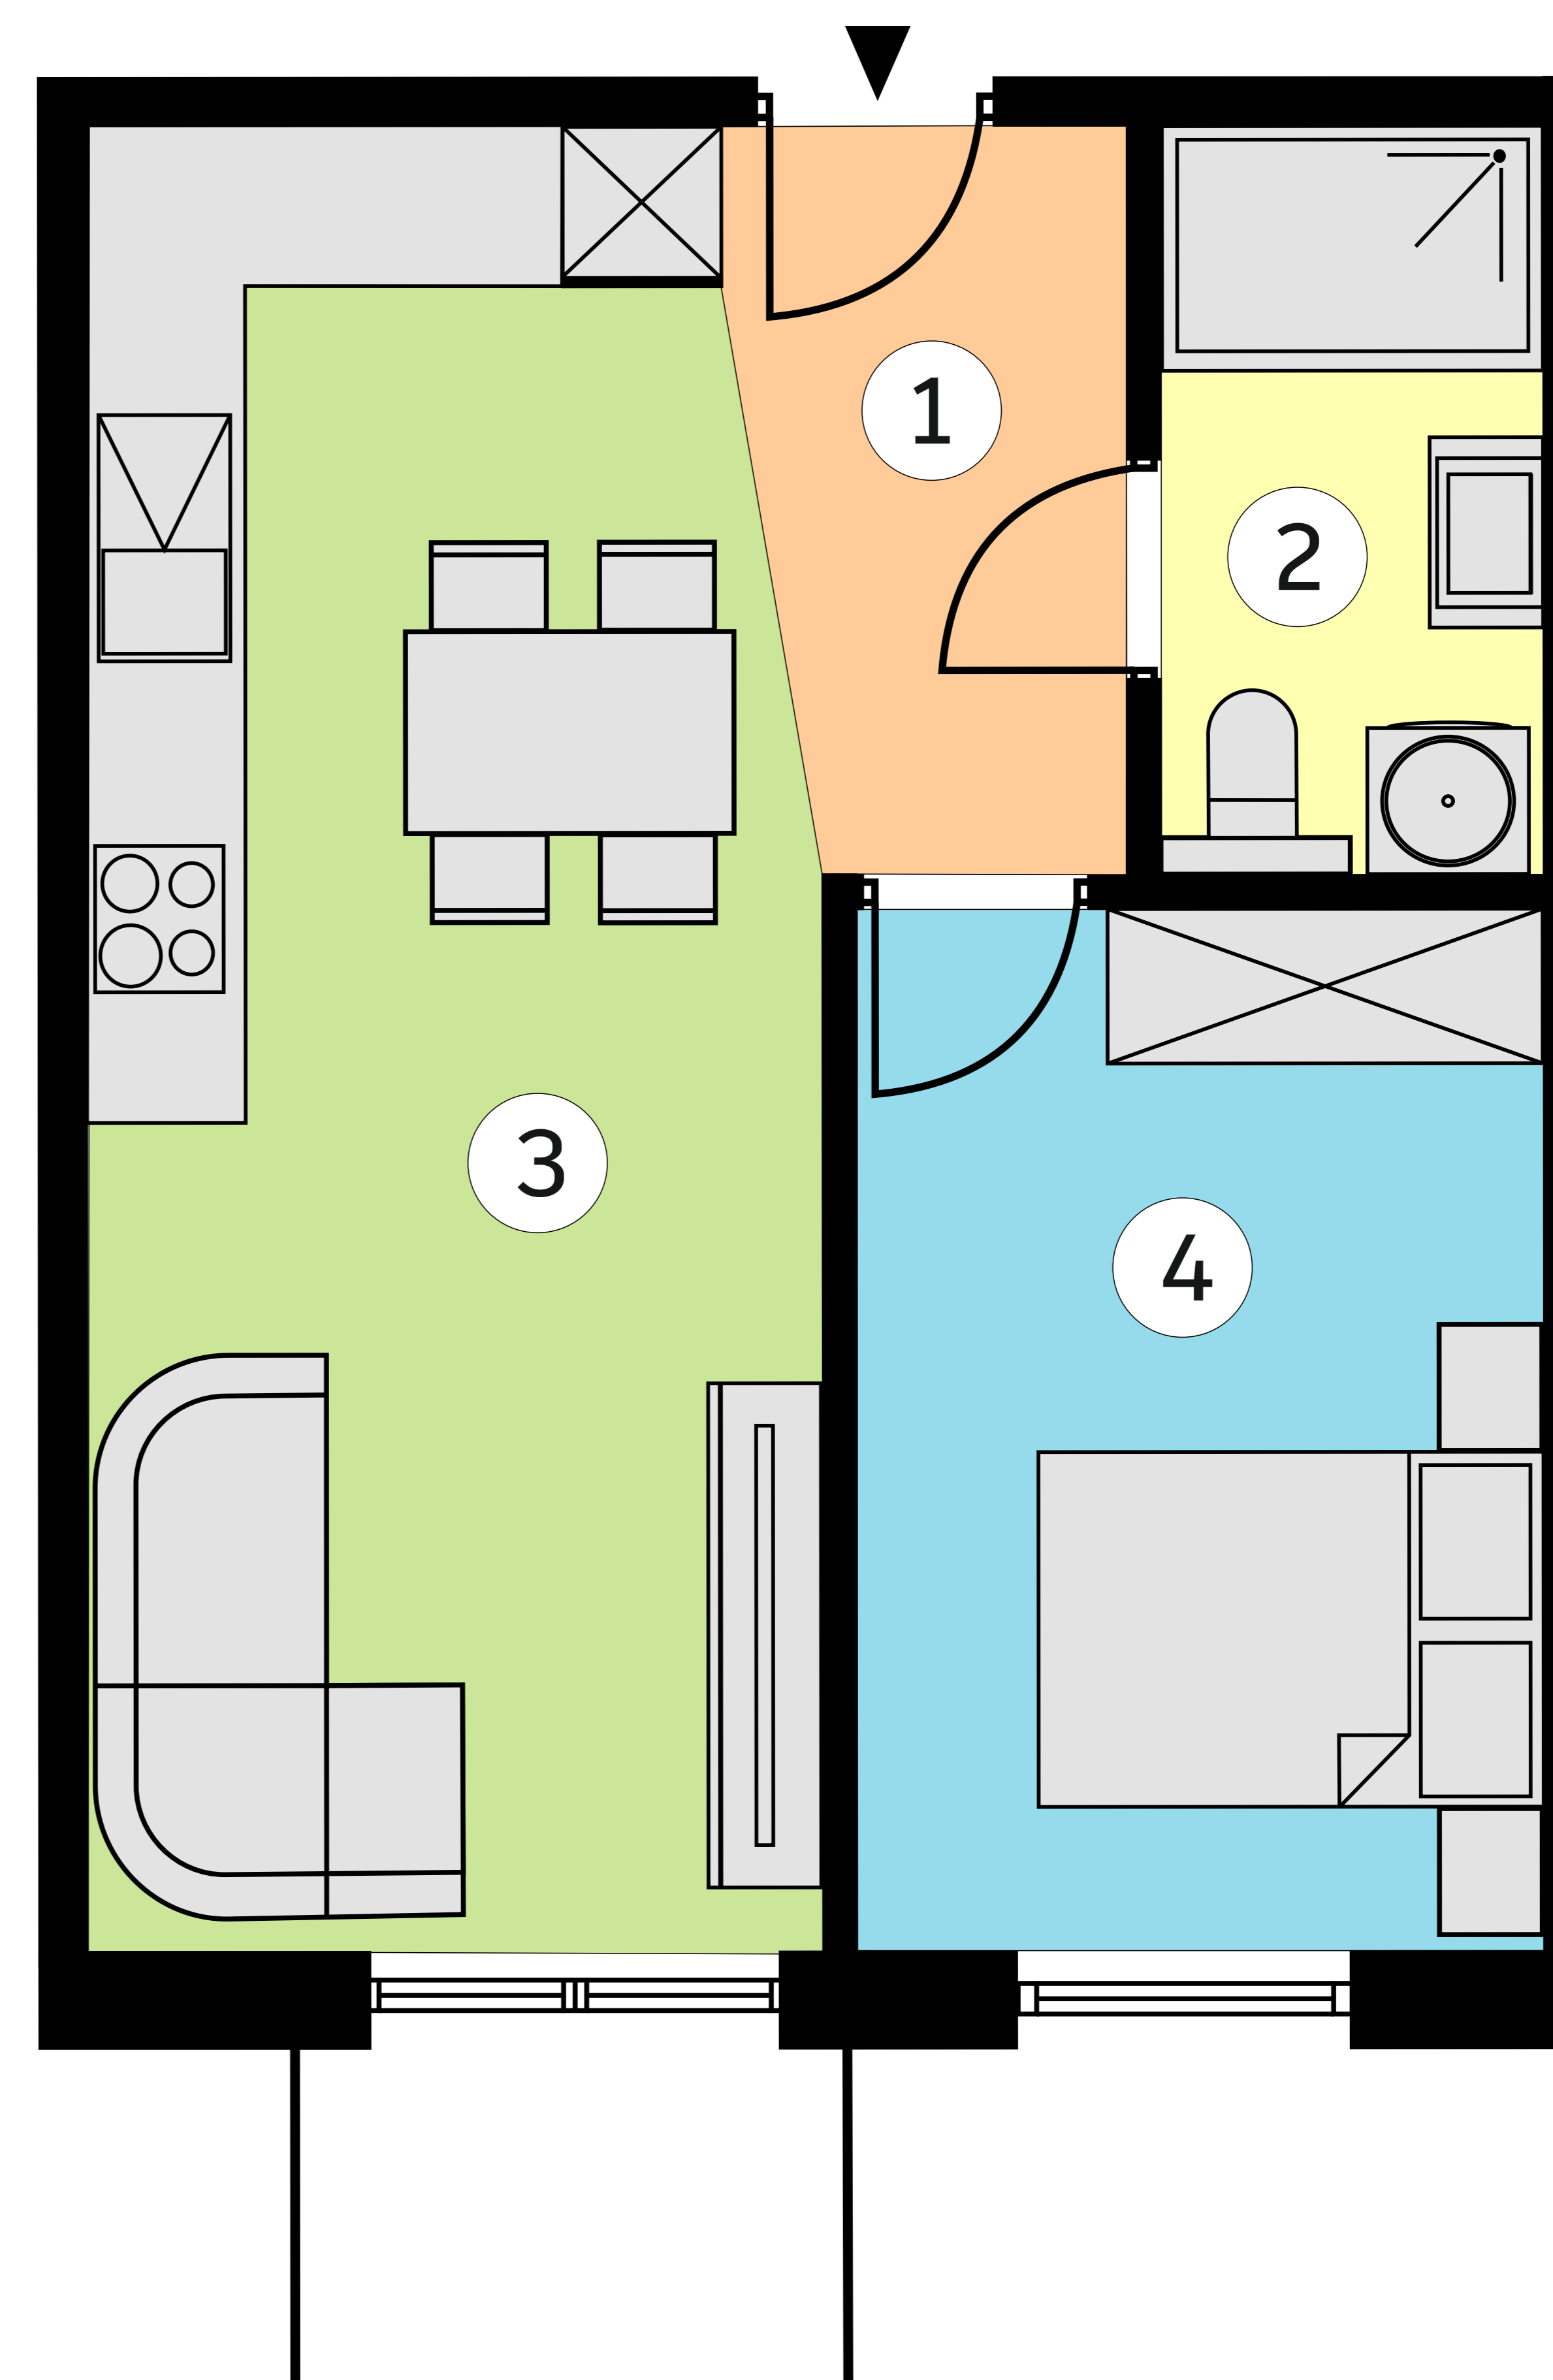

lokal K12/0p/M13
metraż 39,61 m²

Budynek 12
piętro 0

1	KOMUNIKACJA	3,62 m ²
2	ŁAZIENKA	4,49 m ²
3	SALON Z ANEKSEM KUCHENNYM	20,53 m ²
4	POKÓJ	10,97 m ²



Wymiary pomieszczeń podano na podstawie projektu budowlanego. W toku budowy mogą wystąpić różnice w stosunku do stanu wynikającego z projektu lub specyfiki prac budowlanych. Aranżacja jest przykładowa i nie stanowi oferty handlowej.