

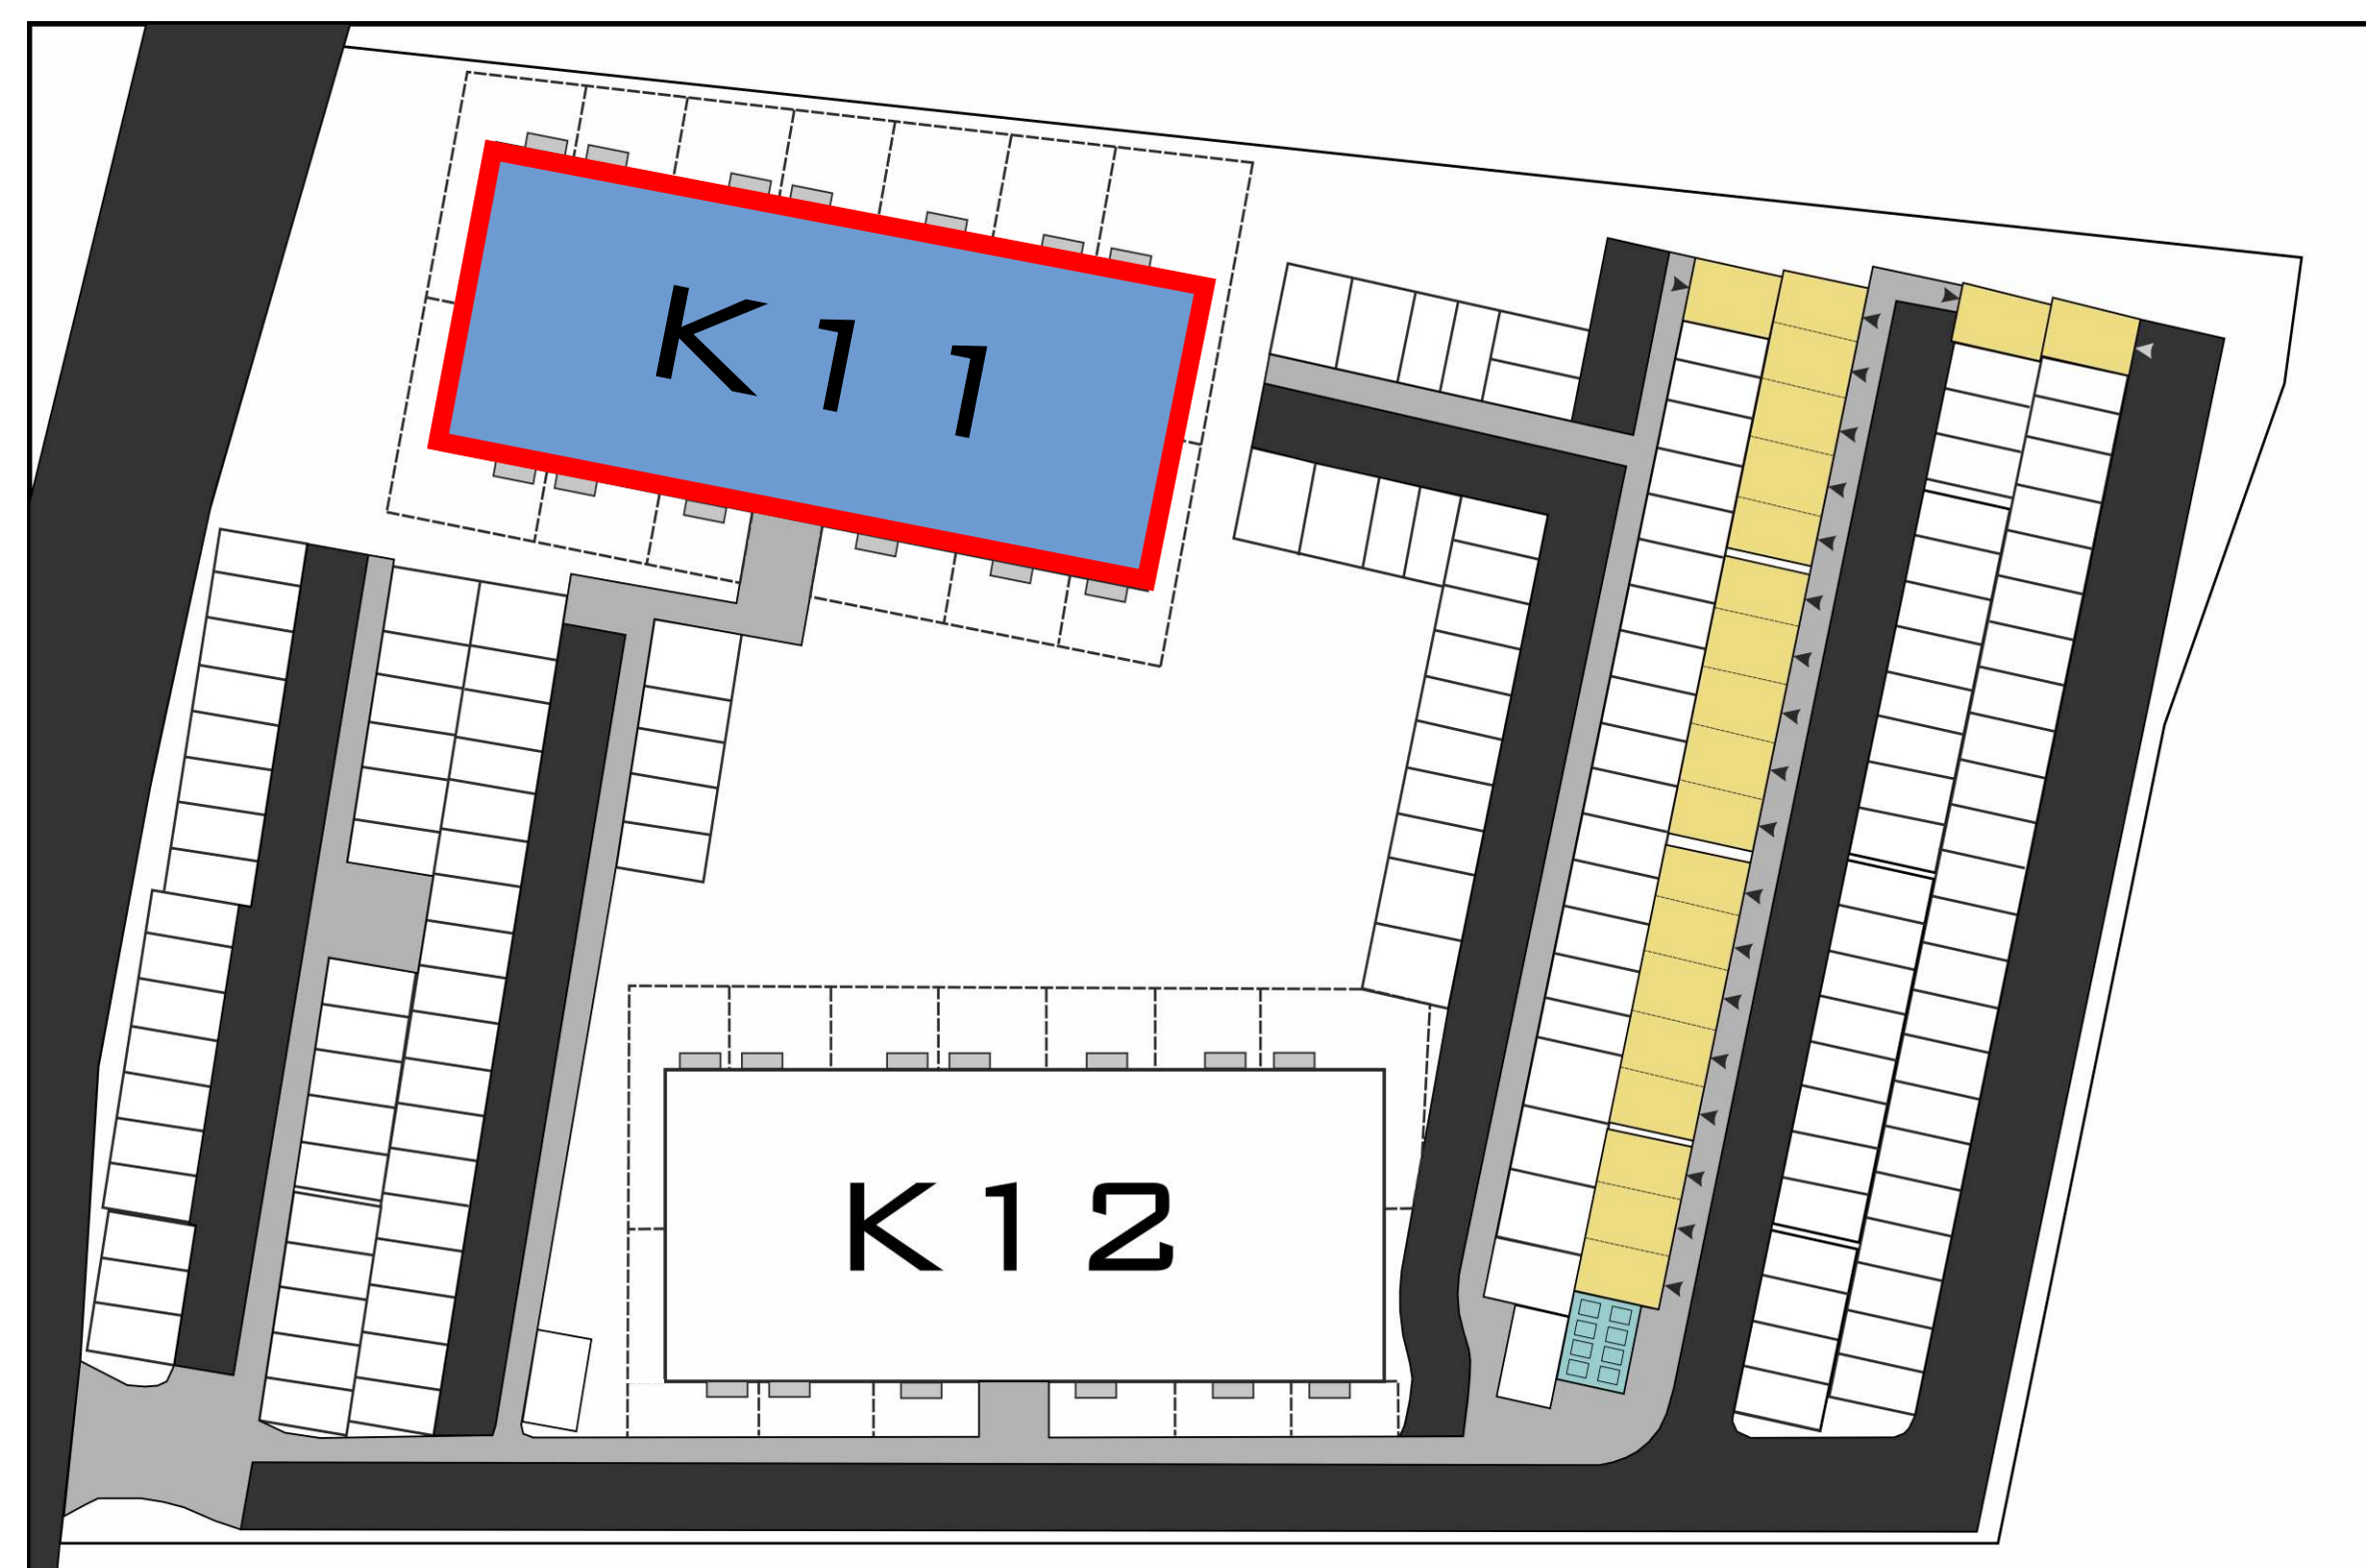
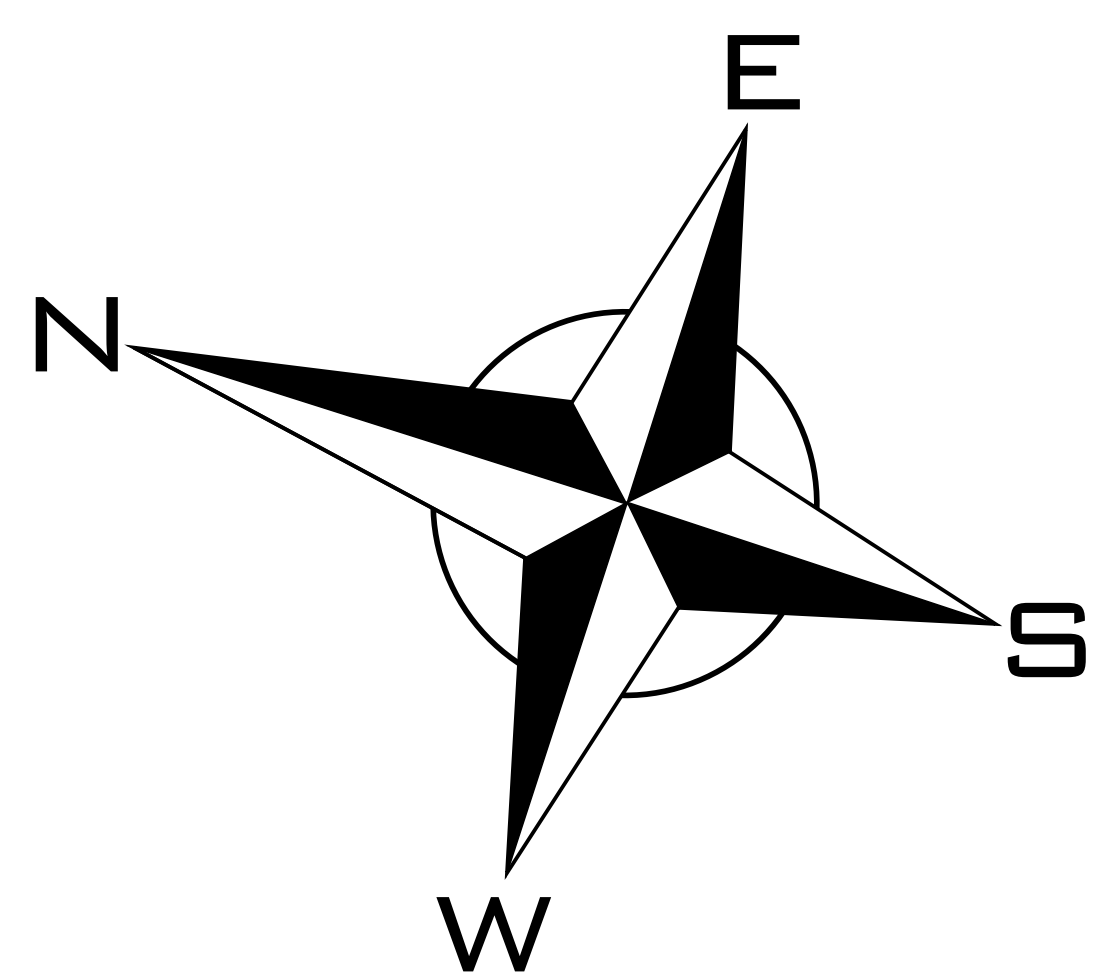


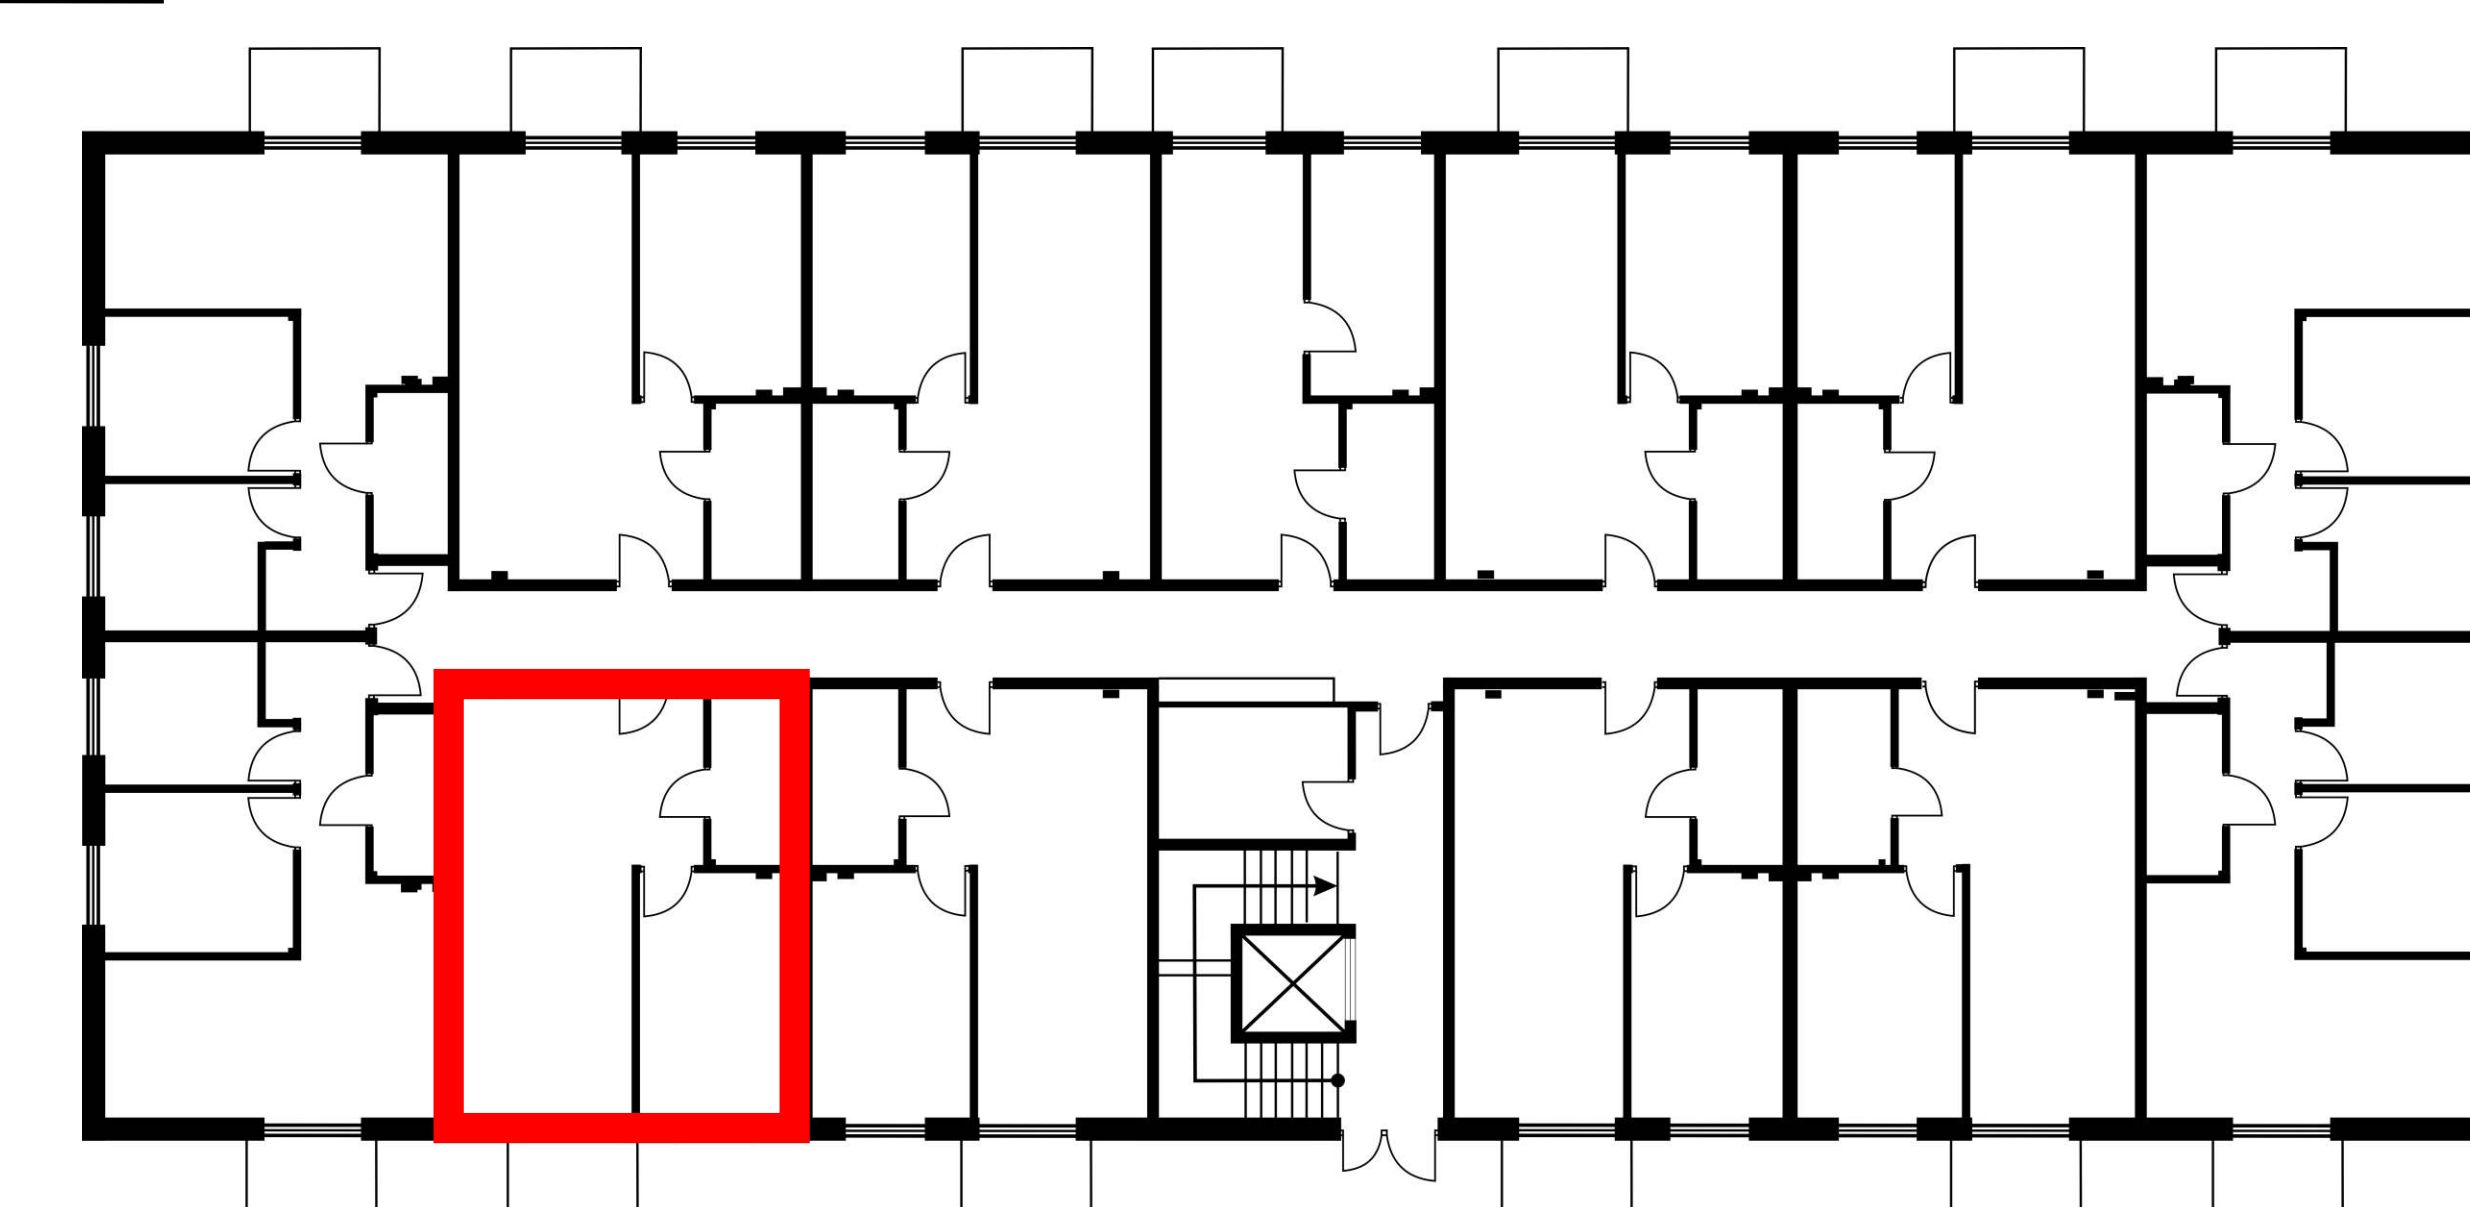

# OSIEDLE BRZozOWE 3

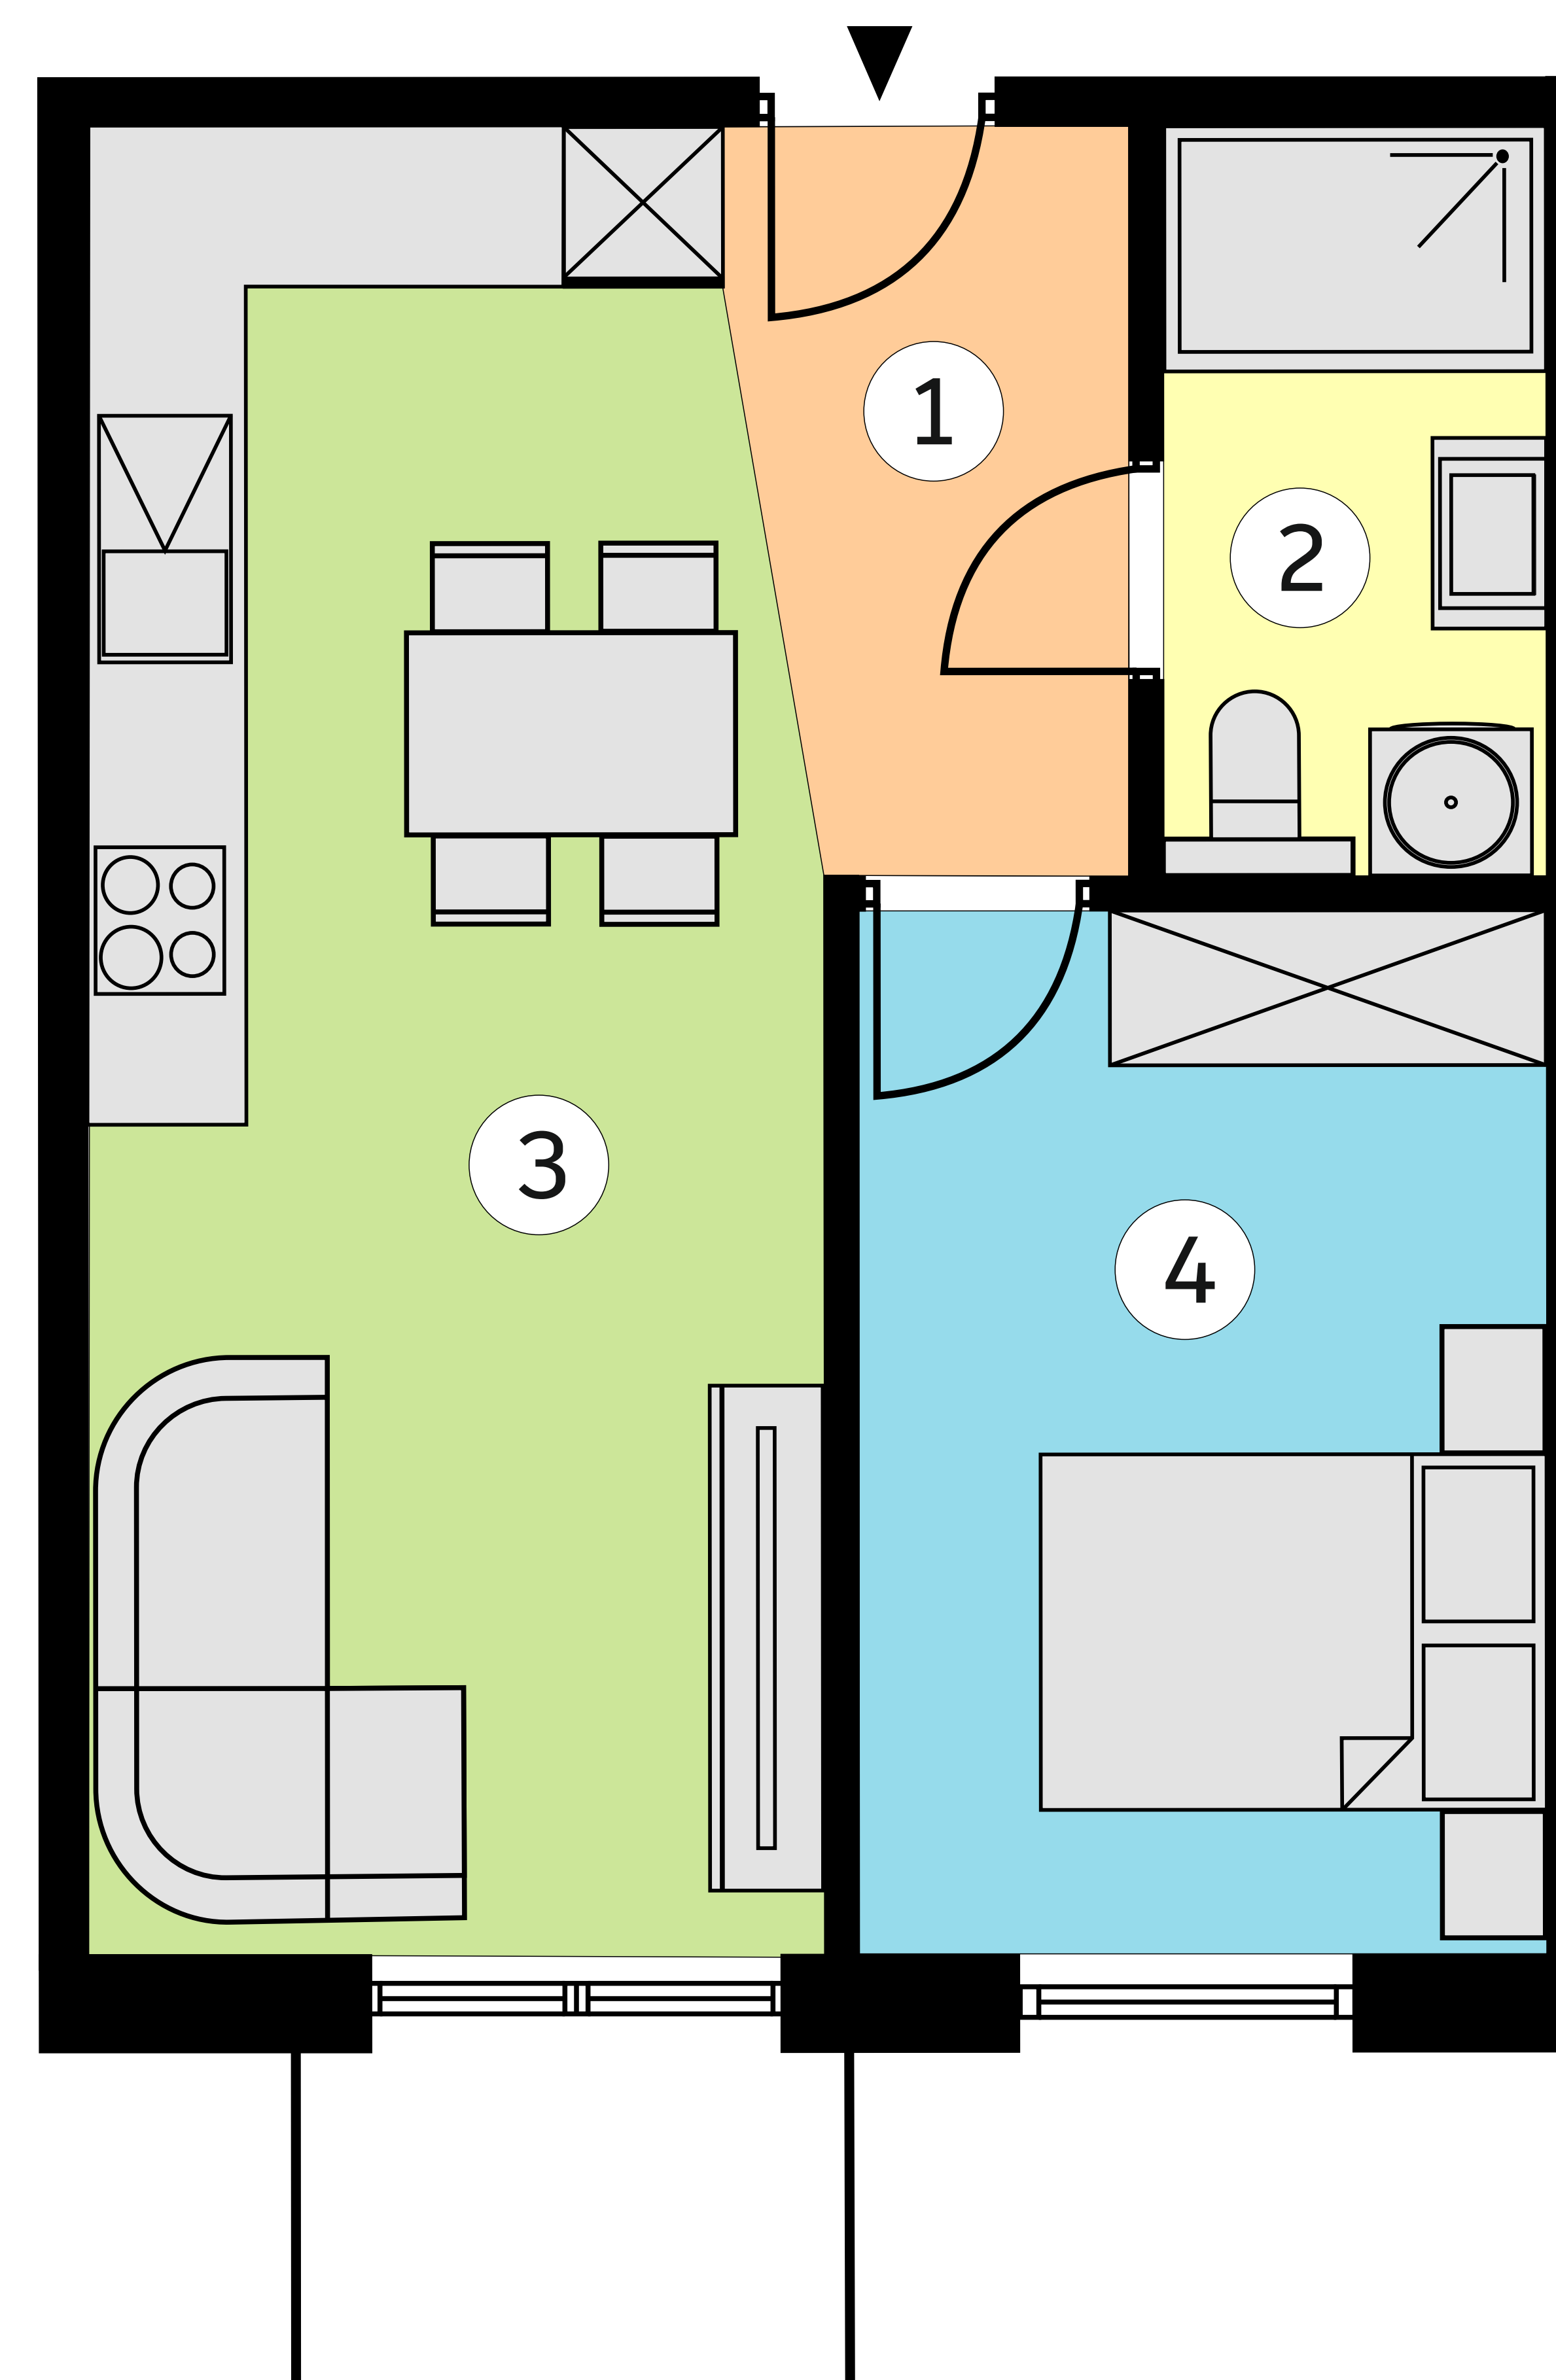

**lokal K11/Op/M2**  
**metraż 39,14 m<sup>2</sup>**

Budynek 11  
piętro 0

|   |                           |                      |
|---|---------------------------|----------------------|
| 1 | KOMUNIKACJA               | 3,62 m <sup>2</sup>  |
| 2 | ŁAZIENKA                  | 4,48 m <sup>2</sup>  |
| 3 | SALON Z ANEKSEM KUCHENNYM | 20,08 m <sup>2</sup> |
| 4 | POKÓJ                     | 10,96 m <sup>2</sup> |



Wymiary pomieszczeń podano na podstawie projektu budowlanego.  
W toku budowy mogą wystąpić różnice w stosunku do stanu  
wynikającego z projektu lub specyfikacji prac budowlanych.  
Aranżacja jest przykładowa i nie stanowi oferty handlowej.