
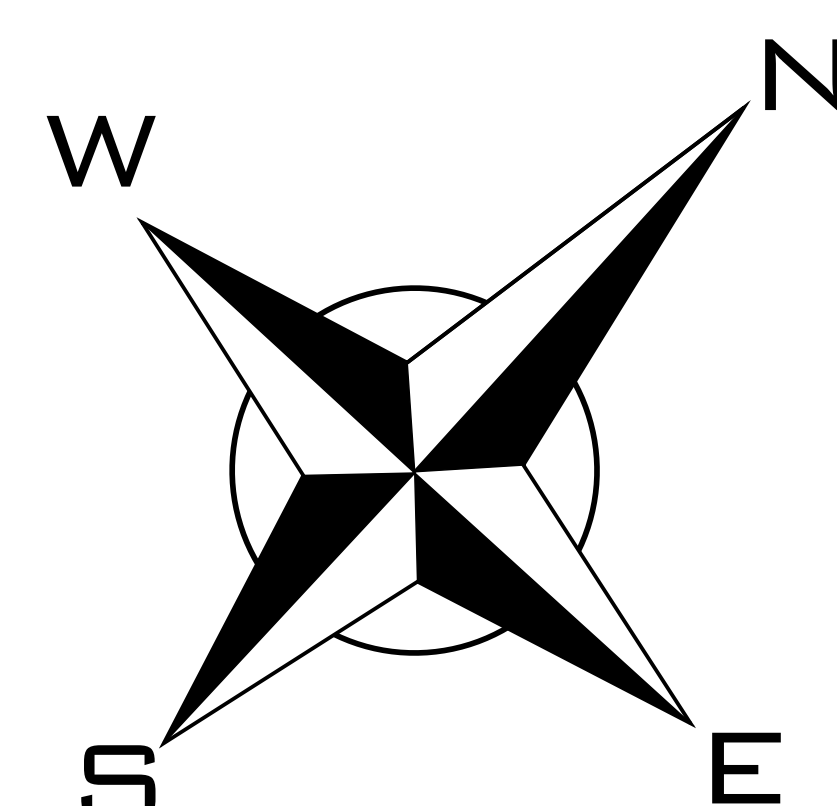


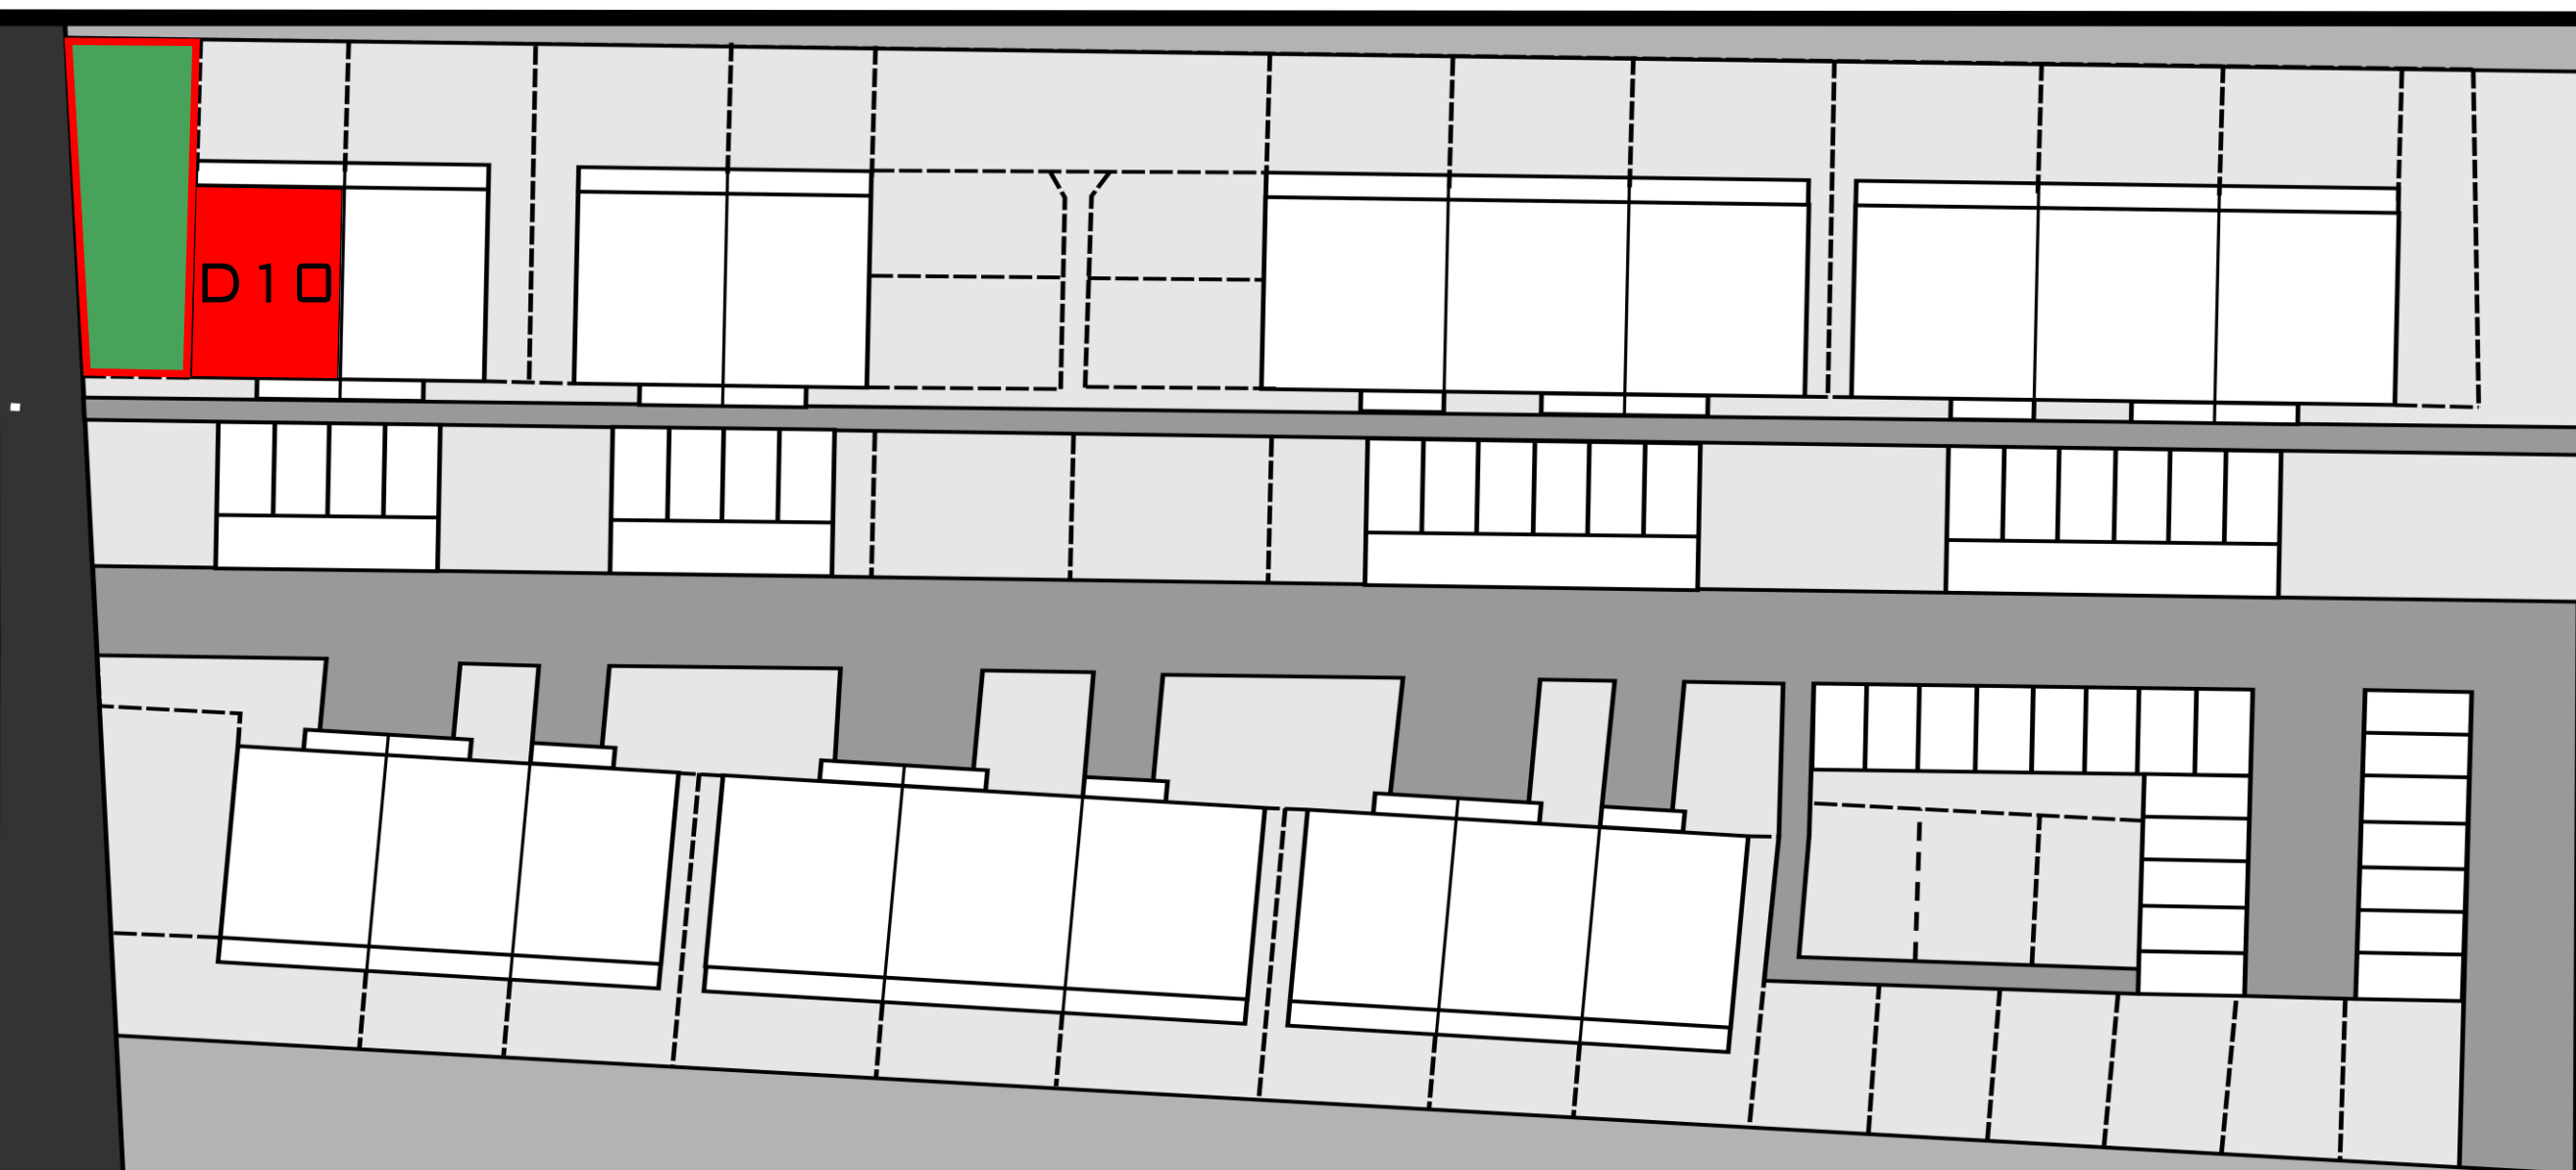



lokal D10/1p/M20

Budynek 10

metraż 56,41 m²+21,16m² piętro 1

1	WIATROŁAP	5,65 m ²
2	HOL	10,09m ²
3	POKÓJ	7,46 m ²
4	SALON Z ANEKSEM KUCHENNYM	18,33 m ²
5	ŁAZIENKA	5,39 m ²
6	POKÓJ	9,49 m ²
7	PODDASZE	21,16 m ²

OSIEDLE SŁONECZNE 2

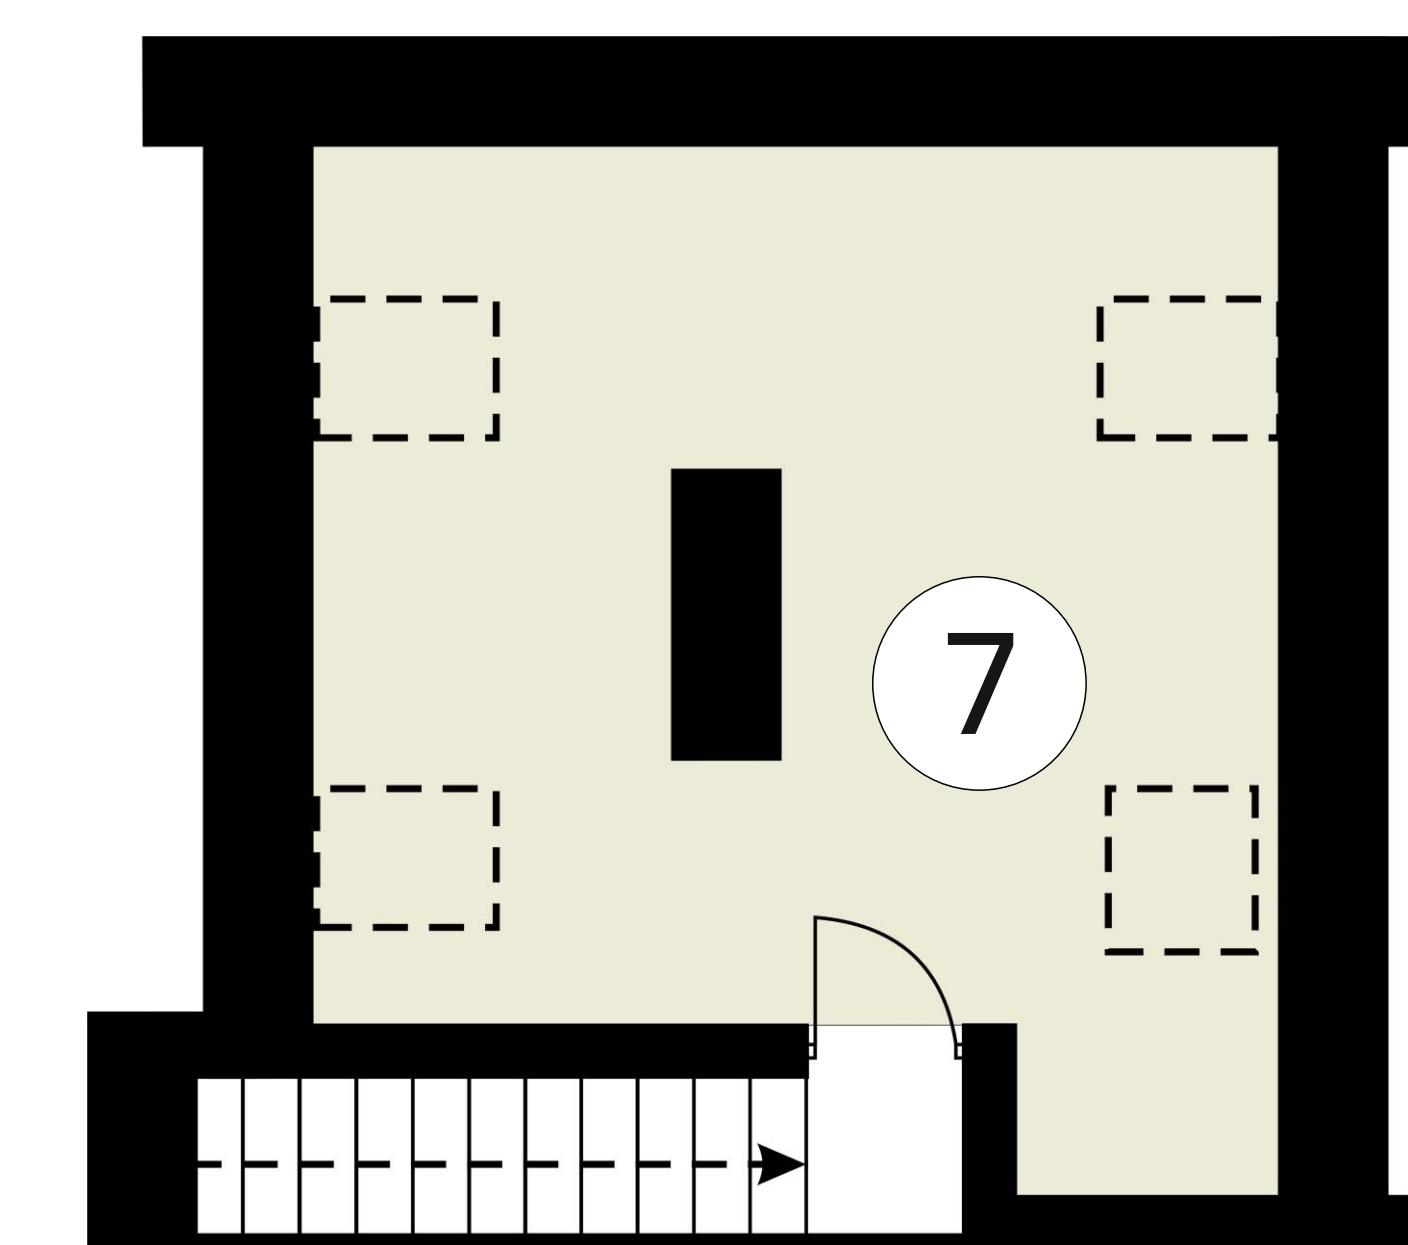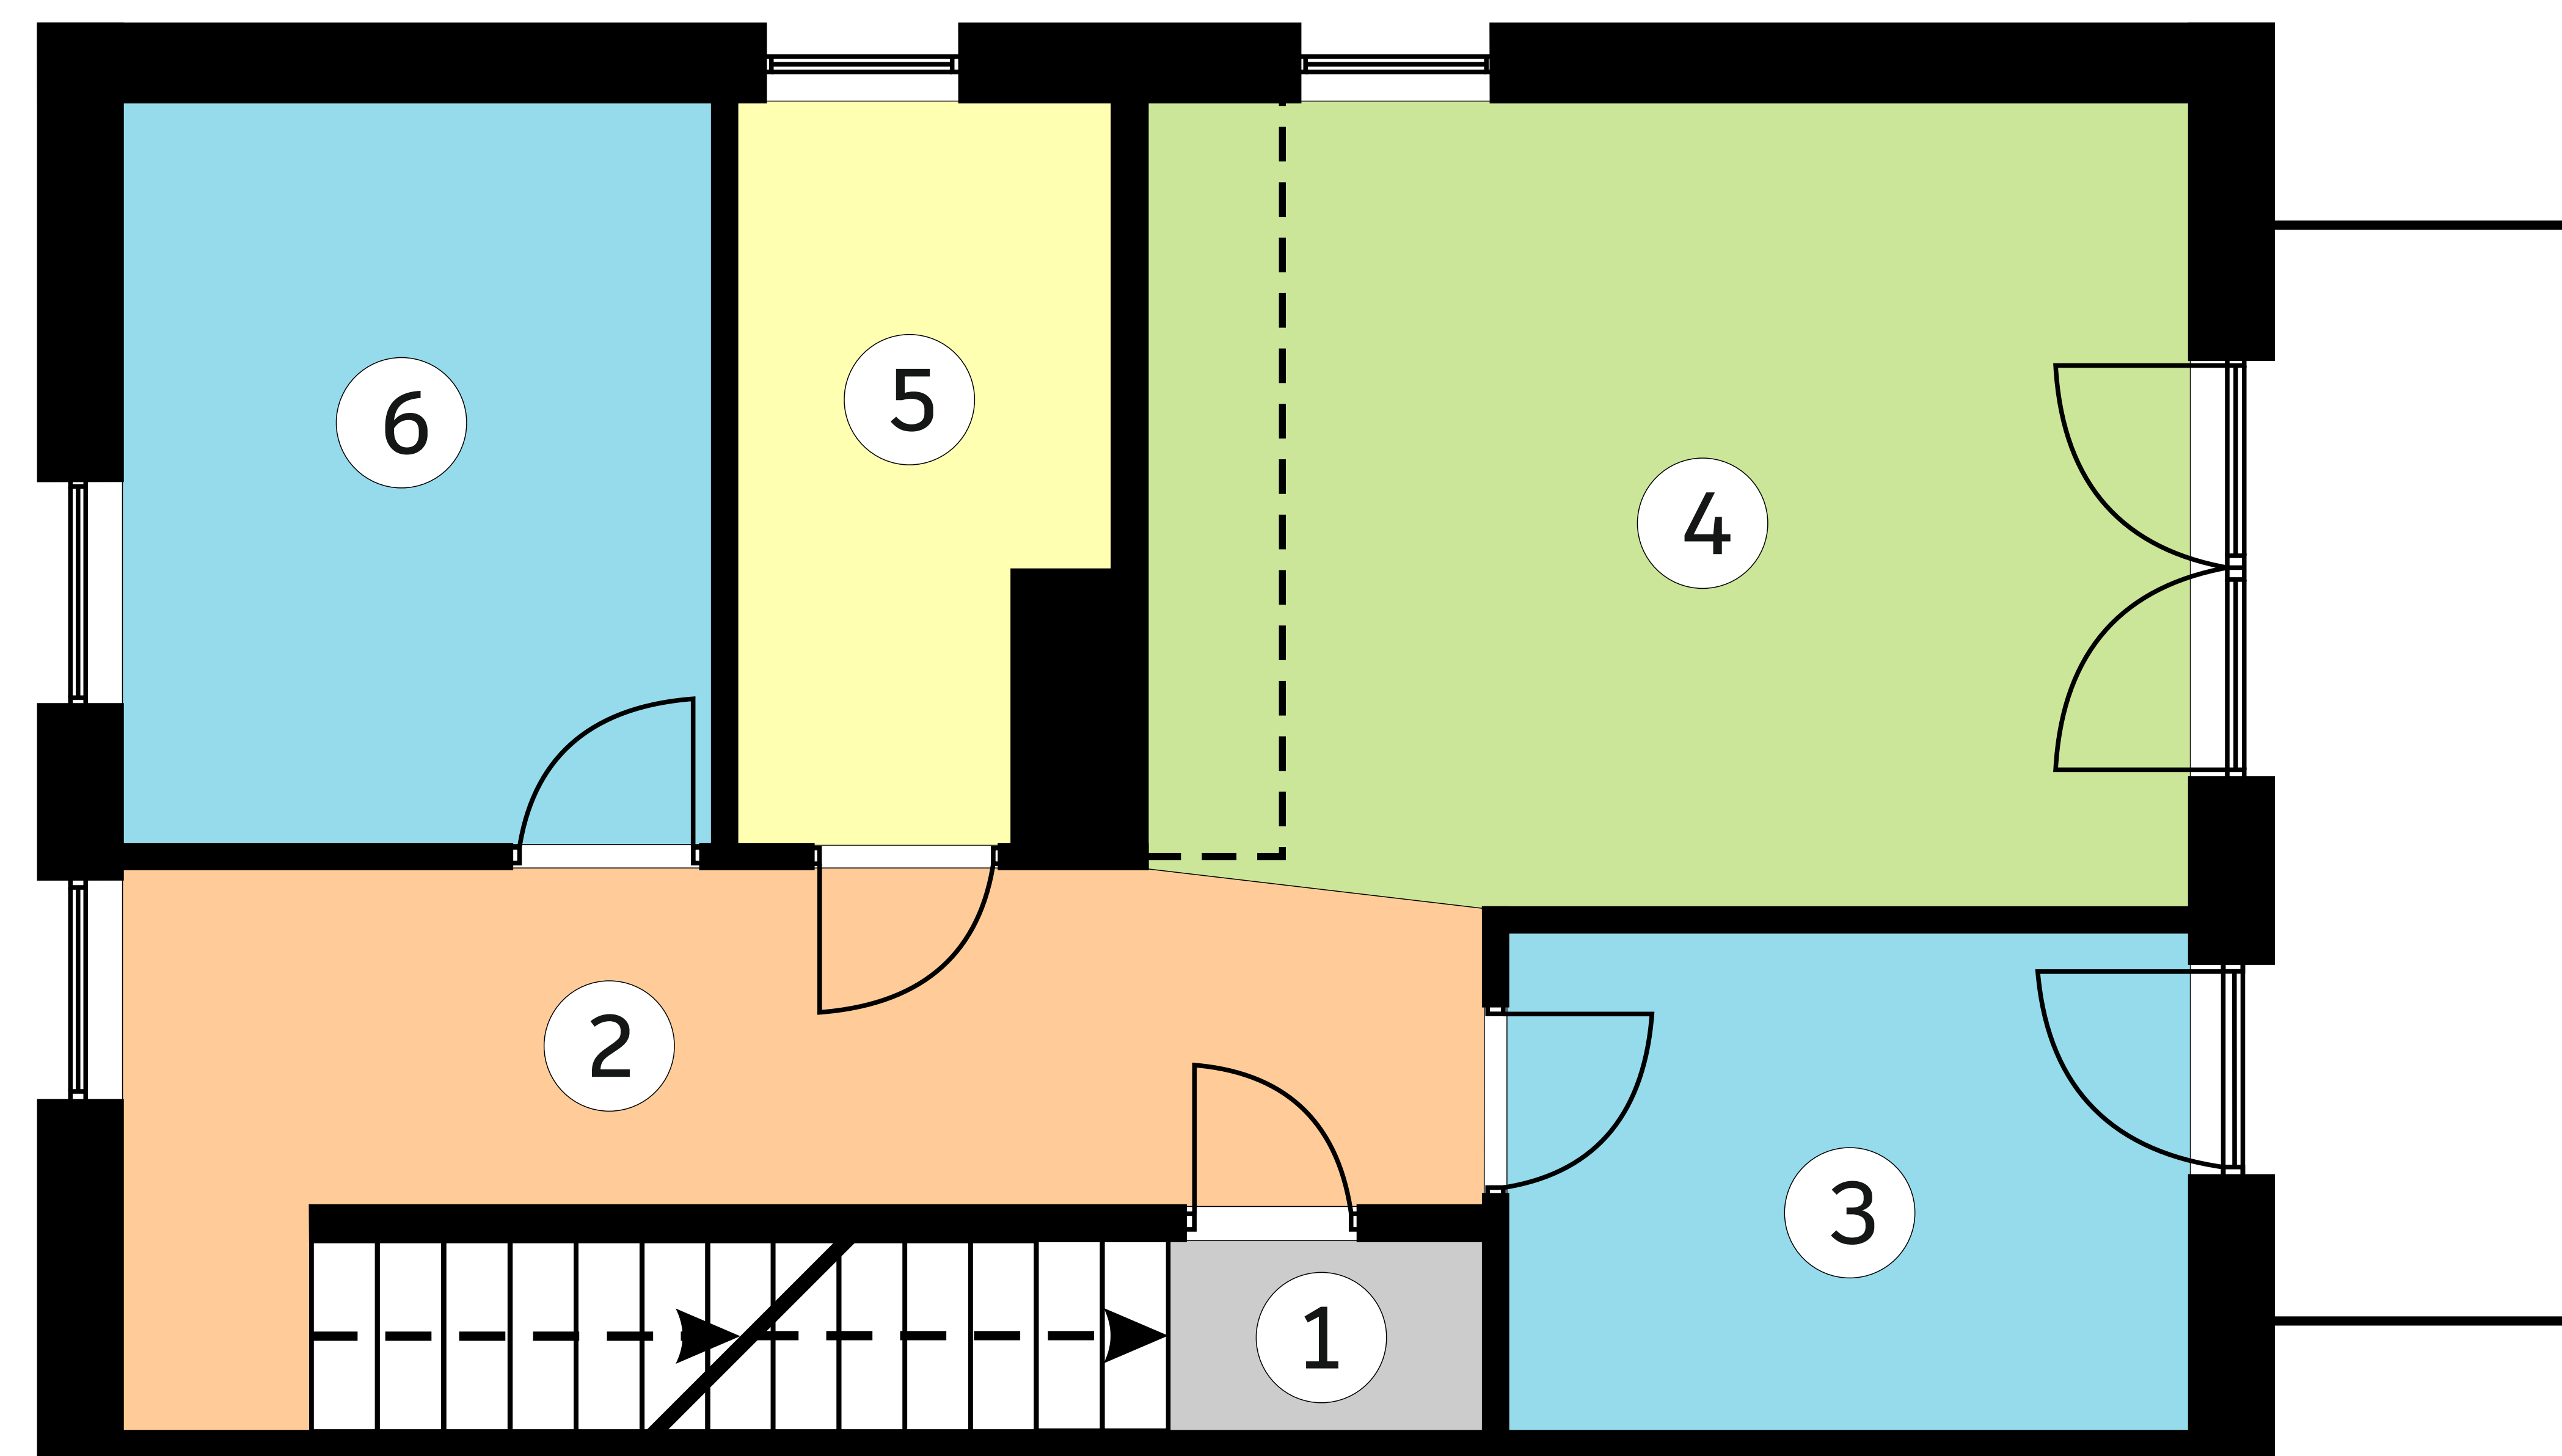

Wymiary pomieszczeń podano na podstawie projektu budowlanego. W toku budowy mogą wystąpić różnice w stosunku do stanu wynikającego z projektu lub specyfiki prac budowlanych. Aranżacja jest przykładowa i nie stanowi oferty handlowej.