


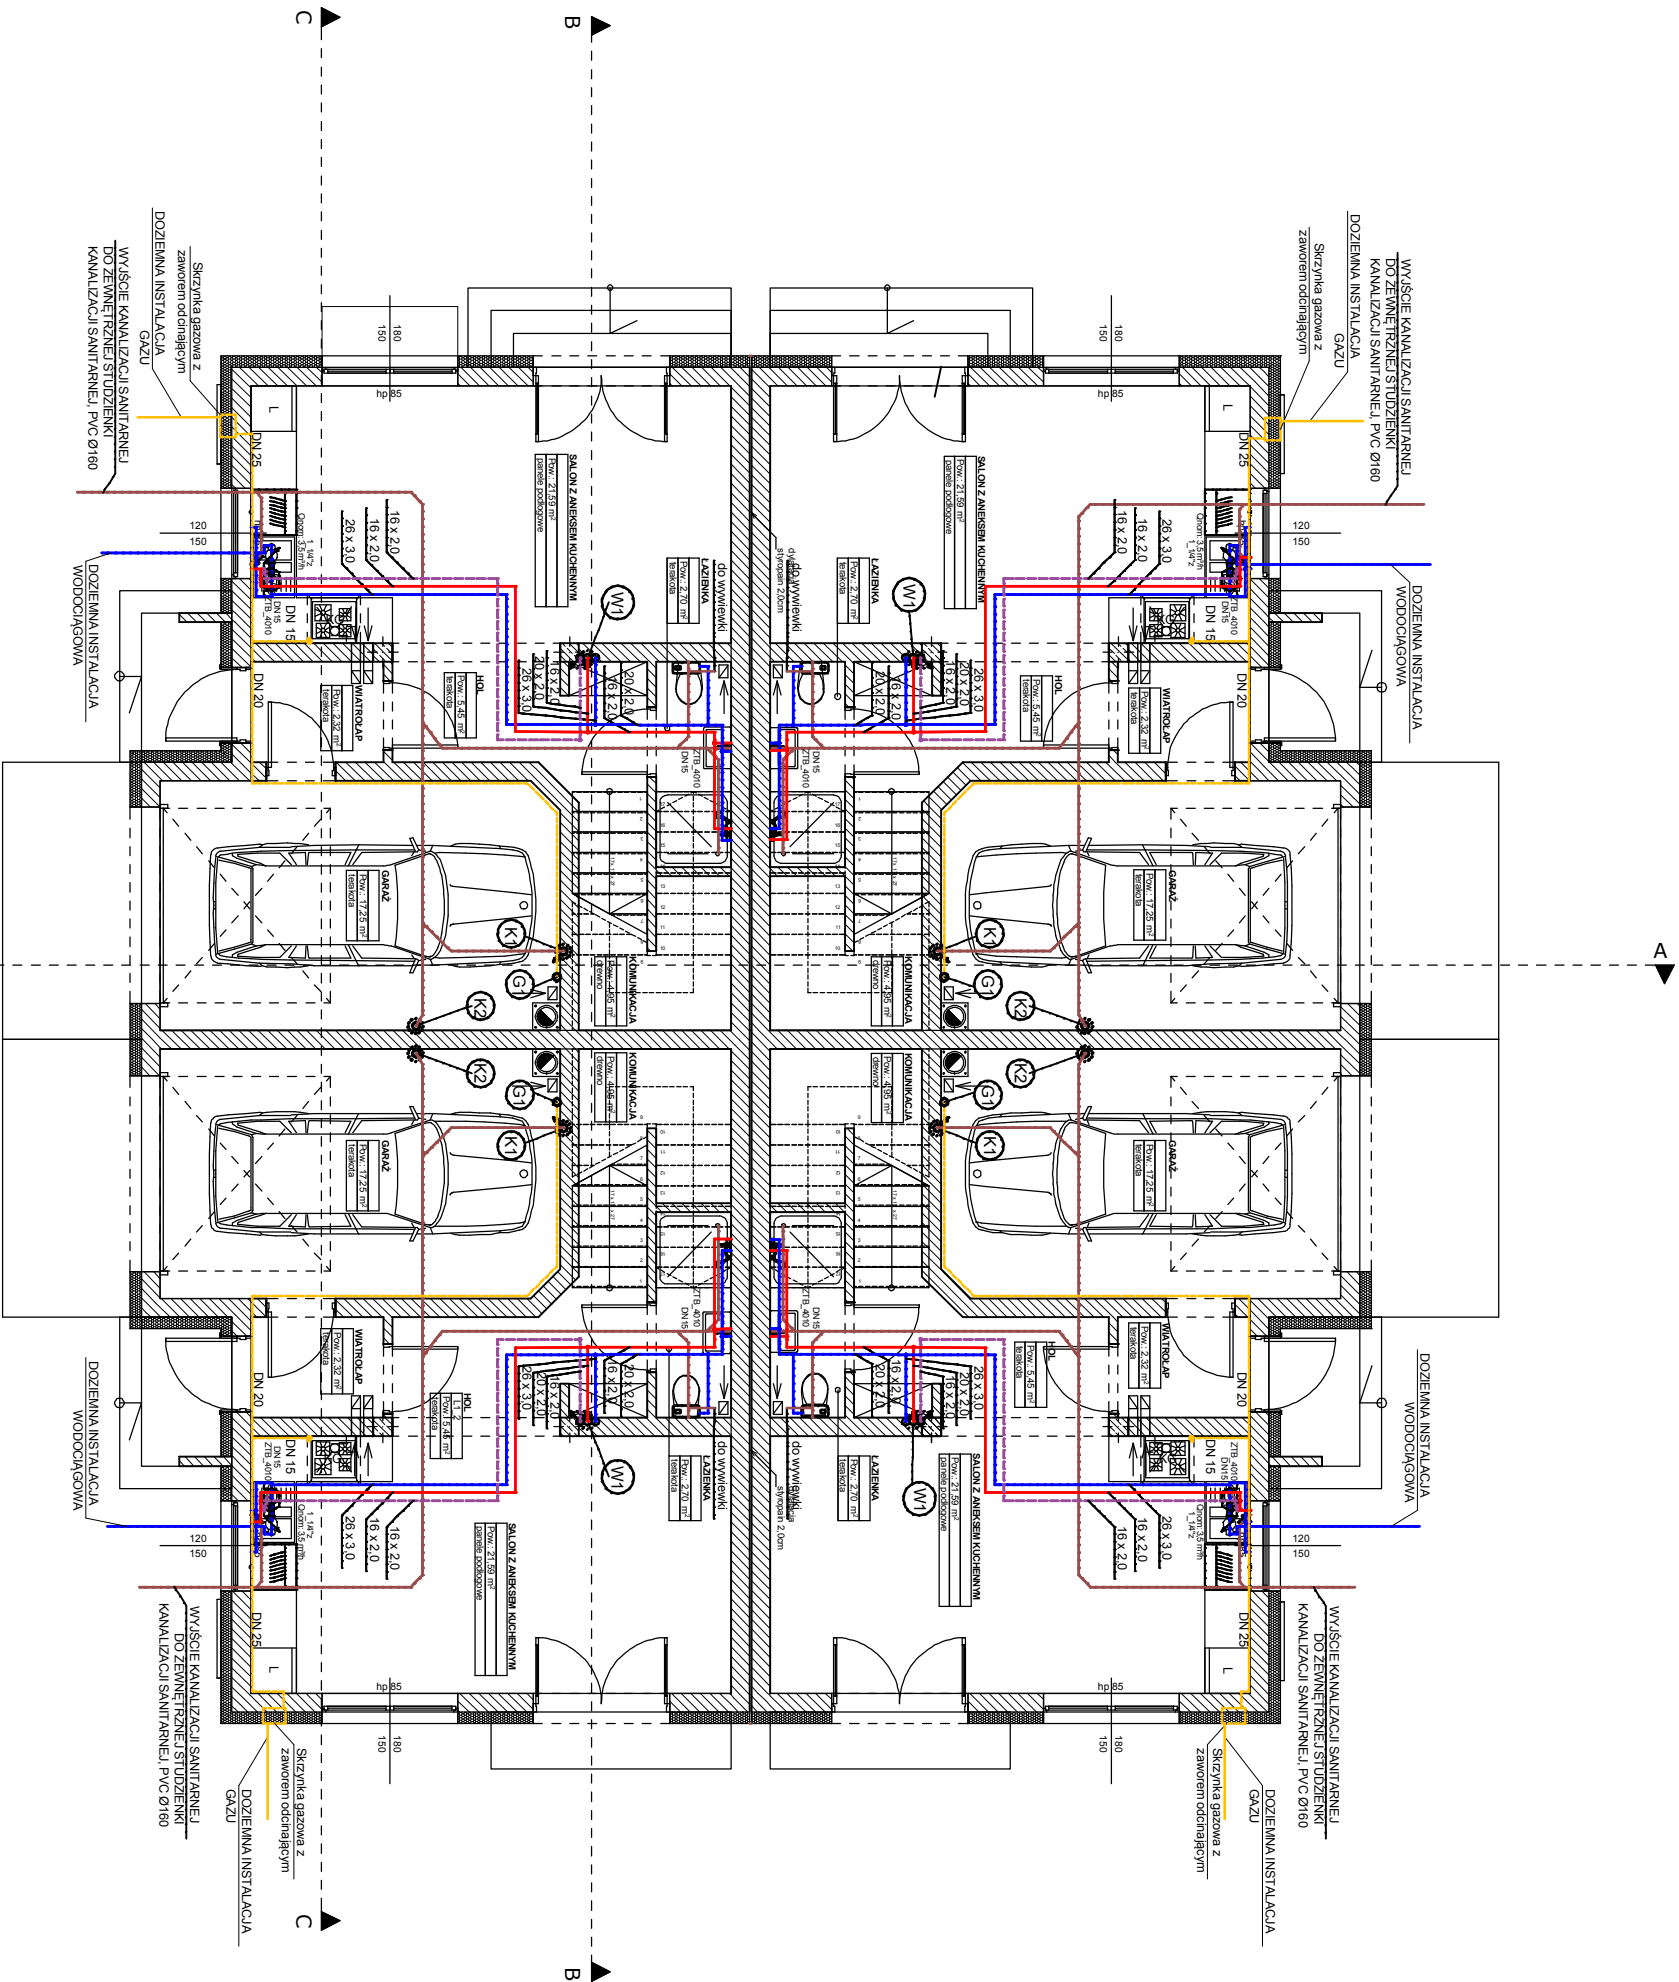

- OZNACZENIA**
- przewody instalacji wody zimnej
 - przewody instalacji wody ciepłej
 - przewody instalacji wody cyrkulacyjnej
 - przewody instalacji kanalizacji sanitarnej
 - przewody instalacji gazu
 - 16 x 2,2 oznaczenia przewodów wodociągowych
 - PVC 160 oznaczenia przewodów kanalizacji sanitarnej
 - W1 oznaczenia pionu instalacji wodociągowej
 - K1 oznaczenia pionu inst. kanalizacji sanitarnej

OSIEM BUDYNKÓW MIESZKALNYCH		STADIUM: PB
NAMNA	JEDNORODZINNYCH (DWULOKALOWYCH) W	
INWESTYCJI	ZABUDOWIE BLIŹNACZEJ (BUDYNEK 1.9 I 1.10)	BRANŻA: SANITARNA
ADRES	TARNÓW, DZ. NR 5/8, 5/17, 5/18, 4/1, 6/8, 6/9, 12/3, 11, 10 OBR. 94 w rejonie ul. Jesionowej	DATA: Luty 2019
PRZEDMIOT PRACY	RZUT PARTERU - INSTALACJA WOD - KAN. + GAZ	SKALA: NR RYS. 1:100
PROJEKTANT	mgr inż. Wojciech Pasirski	PODPIS
OPRACOWUJĄCY	mgr inż. Olga Nieznanńska mgr inż. Mariusz Rzepka	