


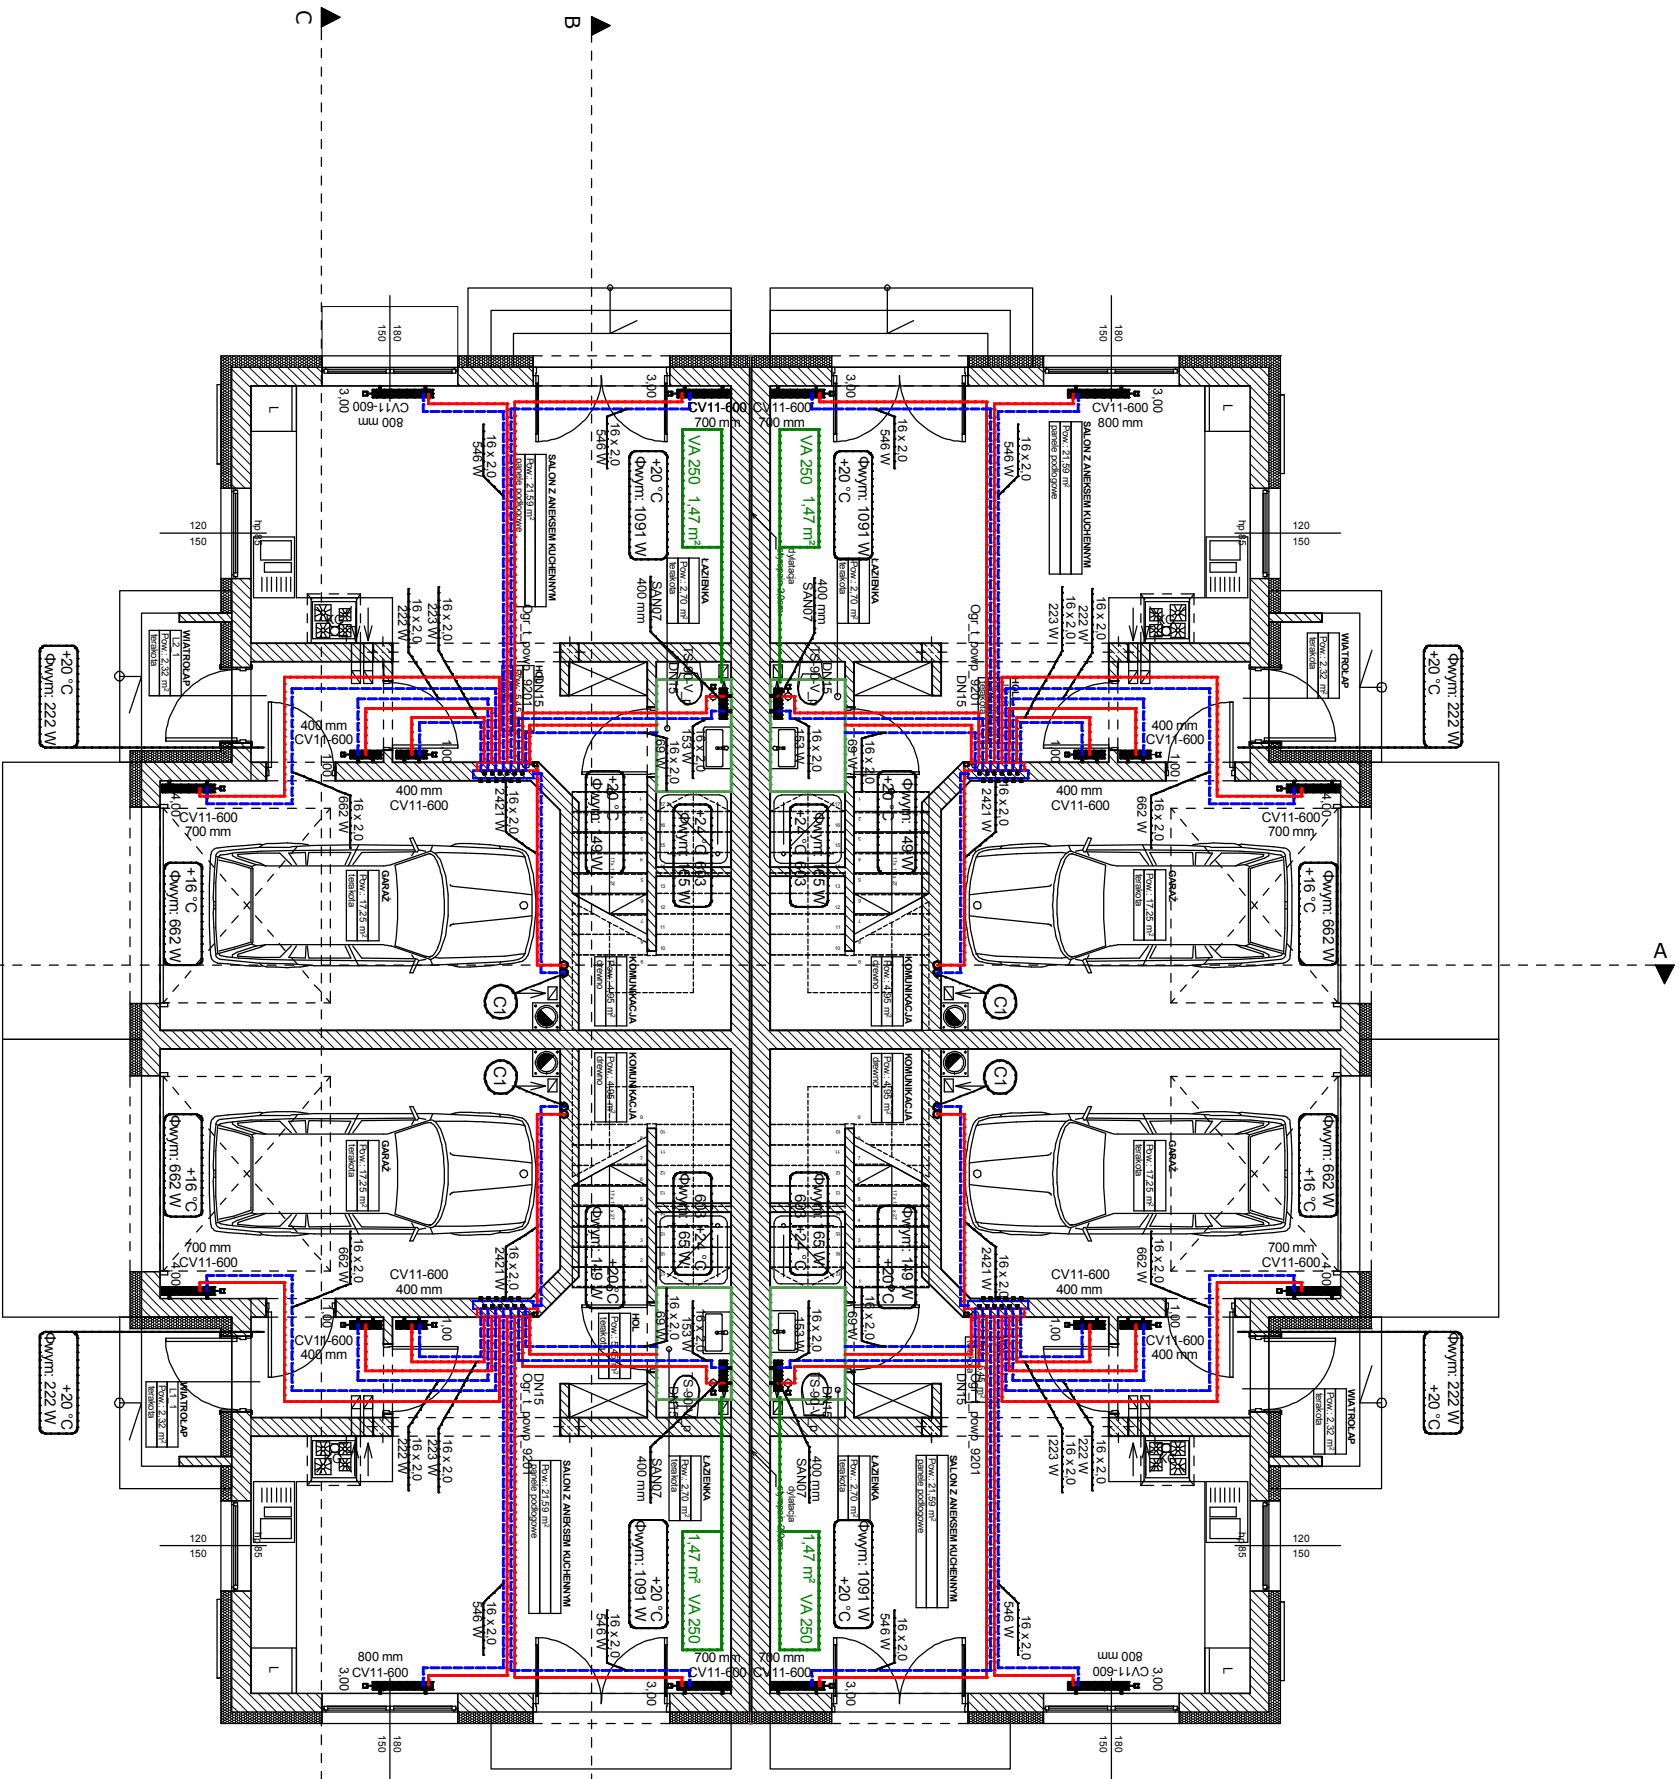

- OZNACZENIA**
- przewody instalacji c.o. z kotła - zasilanie
 - przewody instalacji c.o. z kotła - powrót
 - przewody instalacji c.o. - zasilanie
 - przewody instalacji c.o. - powrót
 - opis ogrzewania podłogowego
 - opis grzejników
 - oznaczenia przewodów instalacji c.o.
 - średnica przewodu/moc odbiornika
 - pion instalacji c.o.

NAZWA INWESTYCJI	OSIEM BUDYNKÓW MIESZKALNYCH JEDNORODZINNYCH (DWULOKALOWYCH) W ZABUDOWIE BLIŹNIACZEJ (BUDYNEK 1.9 I 1.10)		STADIUM: PB
ADRES INWESTYCJI	TARNÓW, DZ. NR 5/8, 5/17, 5/18, 4/1, 6/8, 6/9, 12/3, 11, 10 OBR. 94 w rejonie ul. Jesionowej		BRANŻA: SANITARNA
PRZEDMIOT PRACY	RZUT PARTERU - INSTALACJA C.O.		DATA: Luty 2019
PROJEKTANT	mgr inż. Wojciech Pasiński	NR. UPR.	SKALA: NR RYS. 1:100
OPRACOWUJĄCY	mgr inż. Mariusz Rzepka	PODPIS	