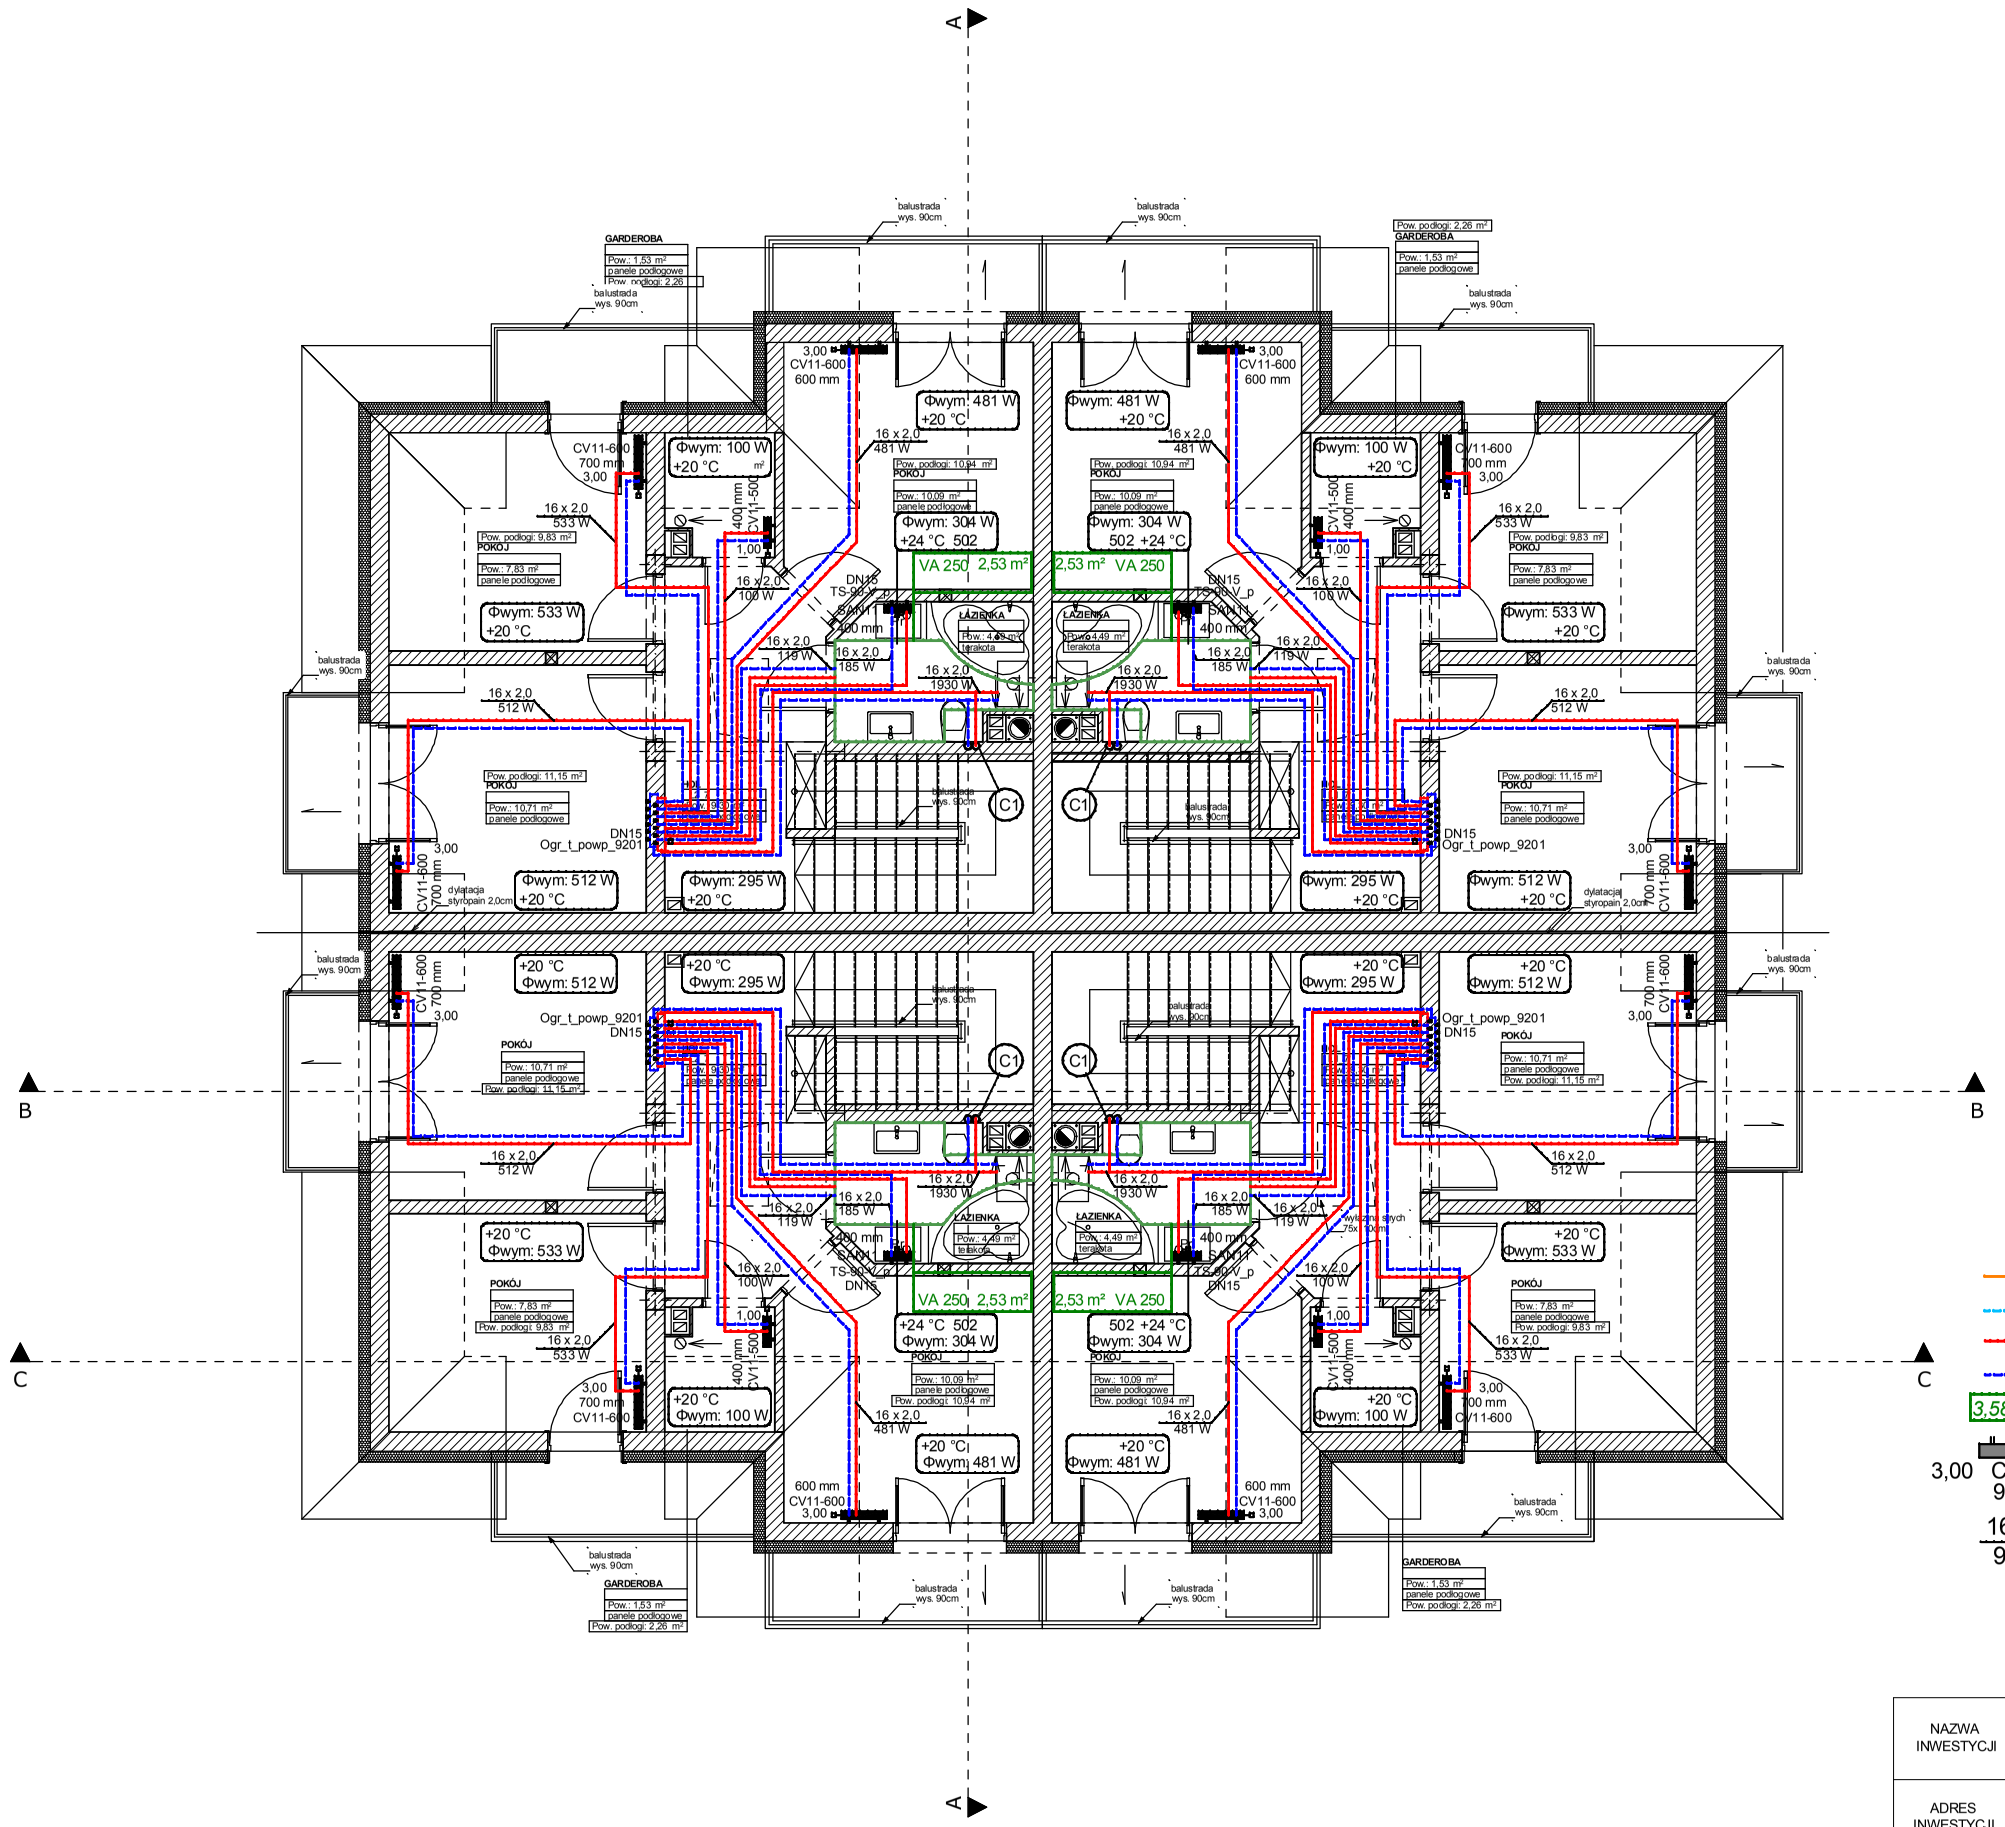

OZNACZENIA

- przewody instalacji c.o. z kotła - zasilanie
- przewody instalacji c.o. z kotła - powrót
- przewody instalacji c.o. - zasilanie
- przewody instalacji c.o. - powrót
- 3,58 m² T 250 — opis ogrzewania podłogowego
- 3,00 CV11-600 900 mm — opis grzejników
- 16 x 2,0 / 977 W — oznaczenia przewodów instalacji c.o. średnica przewodu/moc odbiornika
- C1 — pion instalacji c.o.

NAZWA INWESTYCJI	OSIEM BUDYNKÓW MIESZKALNYCH JEDNORODZINNYCH (DWULOKALOWYCH) W ZABUDOWIE BLIŹNIACZEJ (BUDYNEK 1.9 i 1.10)	STADIUM: PB	
		BRANŻA: SANITARNA	
ADRES INWESTYCJI	TARNÓW, DZ.NR 5/8, 5/17, 5/18, 4/1, 6/8, 6/9, 12/3, 11, 10 OBR. 94 w rejonie ul. Jesionowej	DATA: Luty 2019	
		SKALA: 1:100	NR RYS. S4
PRZEDMIOT RYSUNKU	*RZUT PODDASZA - INSTALACJA C.O.*	NR. UPR.	PODPIS
PROJEKTANT	mgr inż. Wojciech Pasiński	PDK/0274/POOS/13	
OPRACOWUJĄCY	mgr inż. Olga Nieznańska mgr inż. Mariusz Rzepka		